



KATASTRÁLNÍ_SITUAČNÍ_VÝKRES

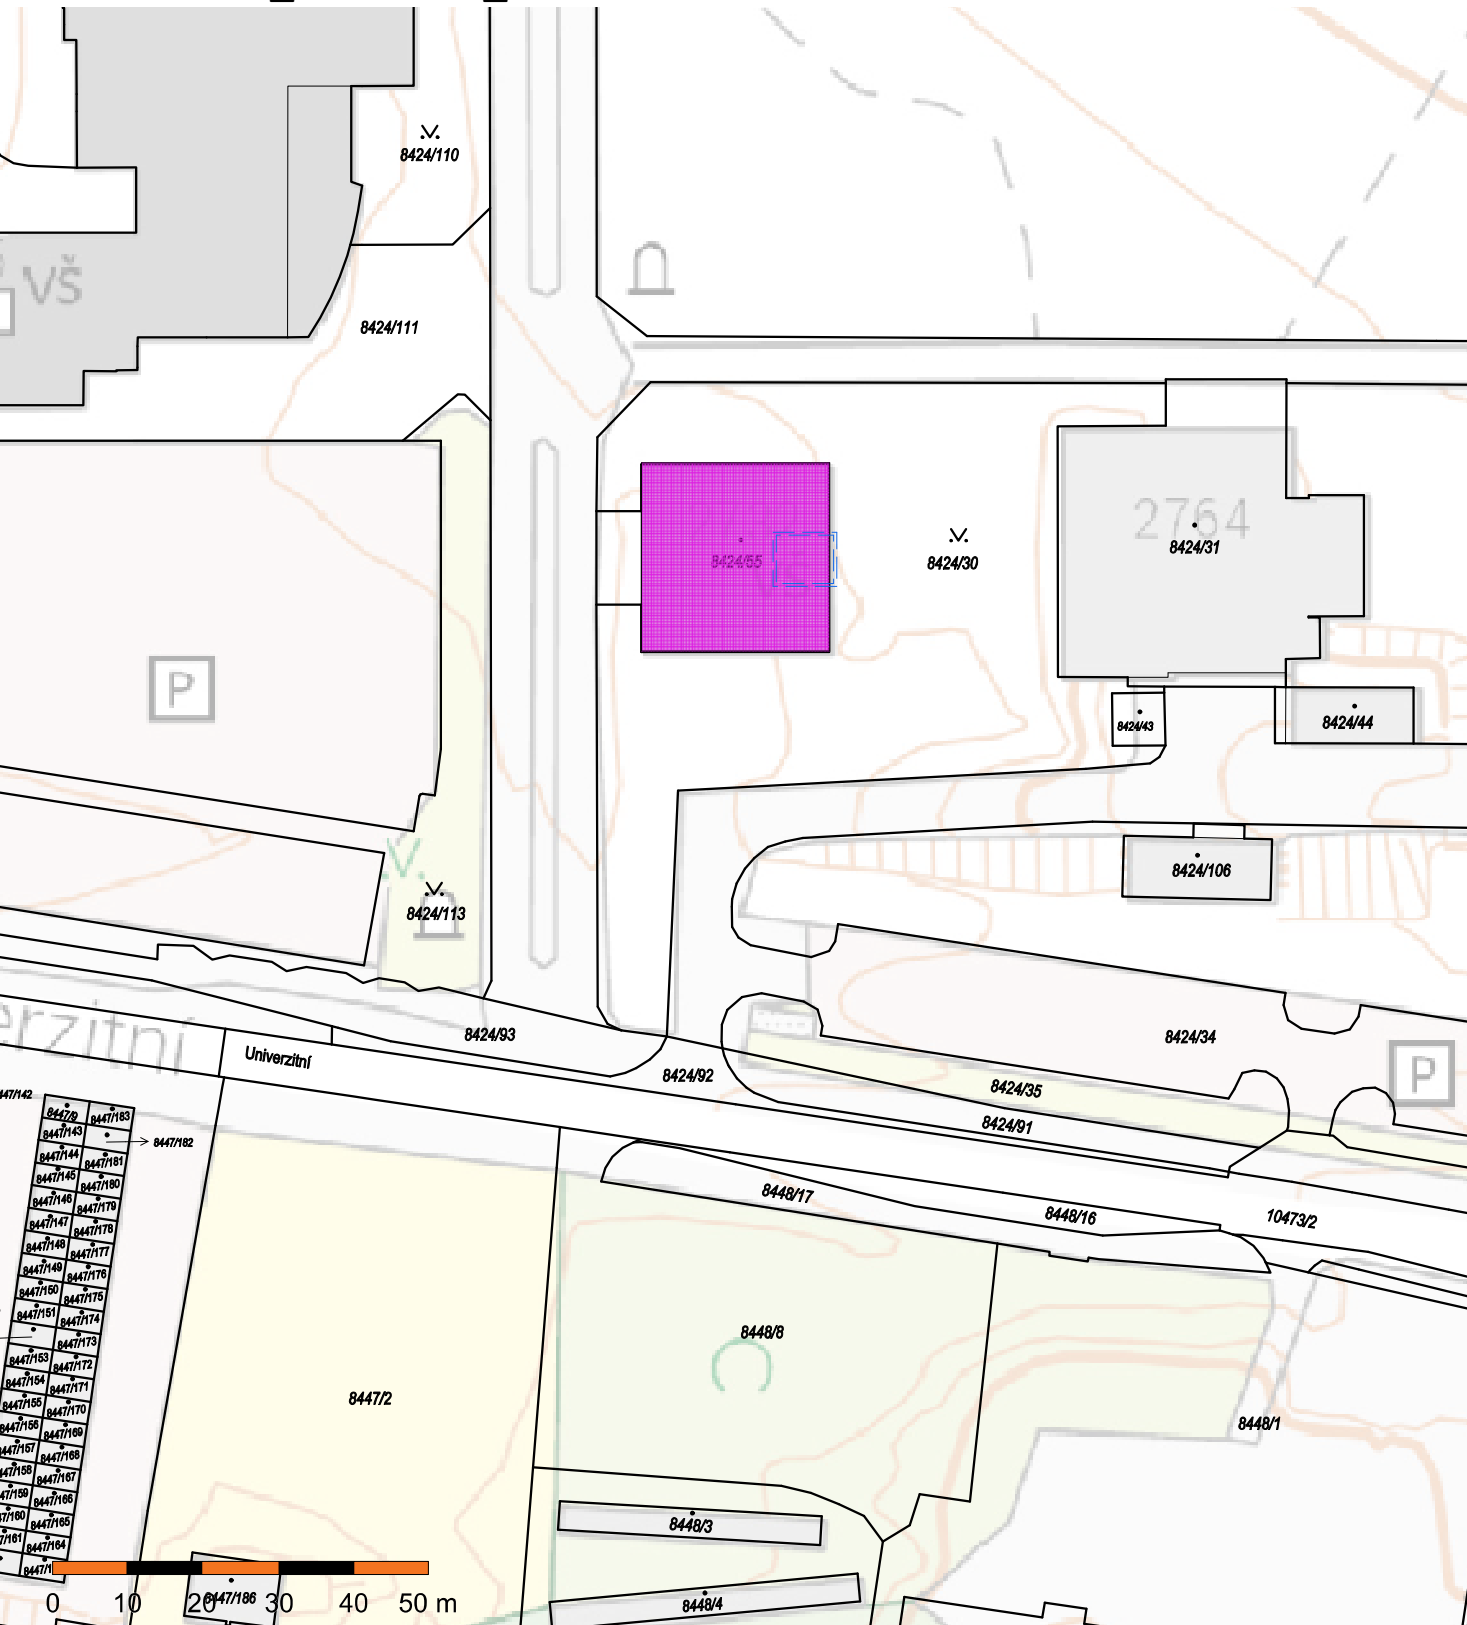

Převzato z ČÚZK

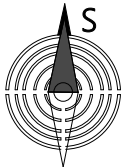

Razítko:	ZODPOVĚDNÝ PROJEKTANT:	VYPRACOVAL:	
	Martin Havránek, DiS. ČKAIT 0202469	ARTERIAS s.r.o.	
	STAVEBNÍK:	Západočeská univerzita v Plzni, Univerzitní 2732/8, 301 00 Plzeň	
	MÍSTO STAVBY:	k.ú. Plzeň, p.č. 8424/55 místnost UR 314	
NÁZEV AKCE:	Jednací místnost ve 3NP č. 314 v budově rektorátu ZČU, Univerzitní č.p. 2732/8, k.ú. Plzeň, p.č. 8424/55 místnost UR314	Z19_2024	
		STUPEŇ PD:	DSP
		DATUM:	04/2024
		MĚŘÍTKO:	1:1 000
ČÁST:	C. Situační výkresy		PARÉ:
DOKUMENT:	KATASTRÁLNÍ_SITUAČNÍ_VÝKRES		ČÍSLO VÝKRESU: C.

