



KATASTRÁLNÍ\_SITUAČNÍ\_VÝKRES

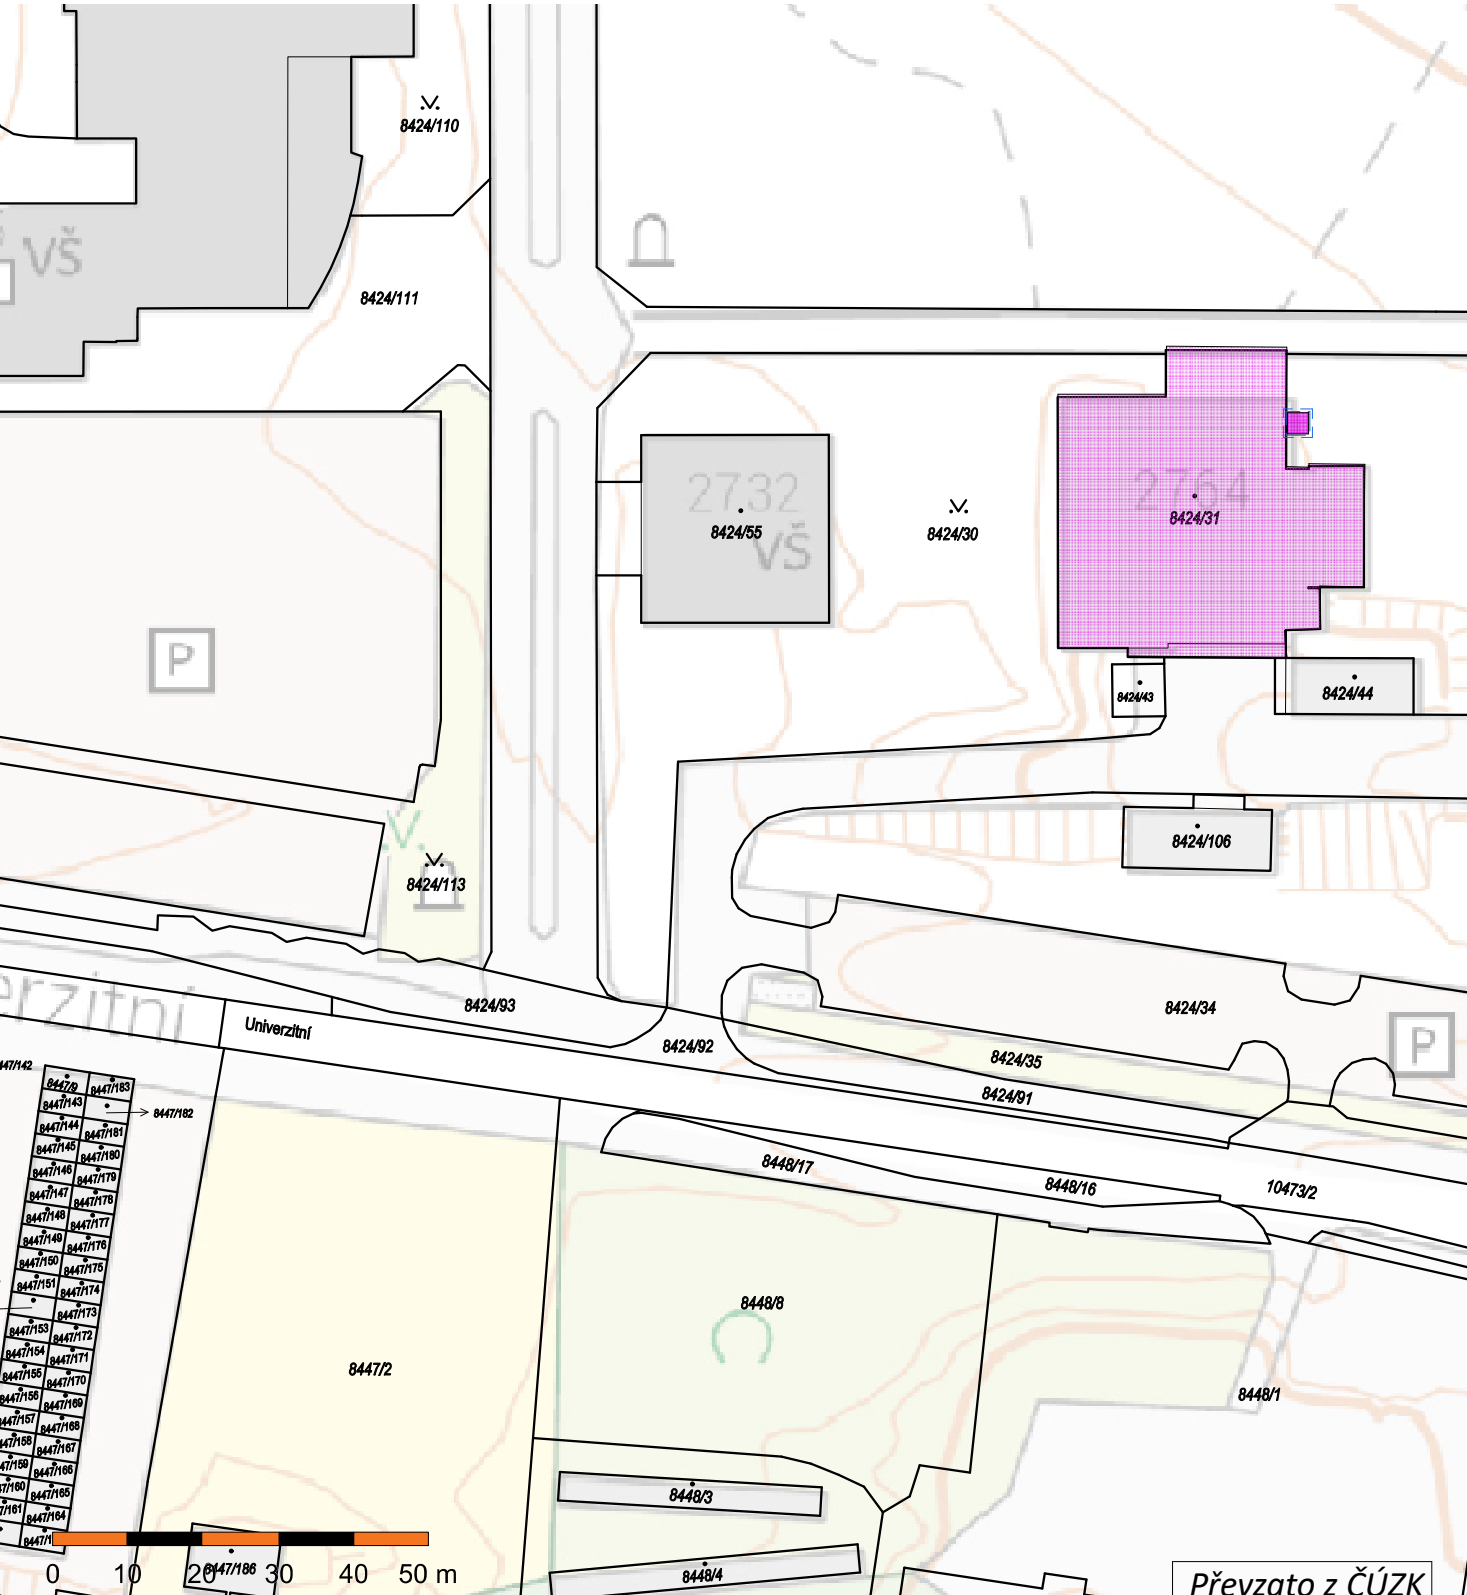

DOTČENÝ OBJEKT

ŘEŠENÁ ČÁST OBJEKTU

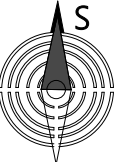

Razítko:	ZODPOVĚDNÝ PROJEKTANT:	VYPRACOVAL:	
	Martin Havránek, DiS. ČKAIT 0202469	ARTERIAS s.r.o.	
	STAVEBNÍK:	Západočeská univerzita v Plzni, Univerzitní 2732/8, 30100 Plzeň	
	MÍSTO STAVBY:	p.č. 8424/8, 8424/31, k.ú. Plzeň Plzeň, Univerzitní č.p. 2764/12	
NÁZEV AKCE:		Odstranění stávajícího zastřešeného plošinového výtahu u objektu menzy ZČU v Plzni, Univerzitní 2764/12, Plzeň	
ČÁST:		C. Situační výkresy	
DOKUMENT:		KATASTRÁLNÍ_SITUAČNÍ_VÝKRES	
		Z47_2024	
		STUPEŇ PD:	Odstranění stavby
		DATUM:	11/2024
		MĚŘÍTKO:	1:1 000
		ČÍSLO VÝKRESU:	C.2.

