

A

B

C

D

E

F

A


B

C

D

E

F

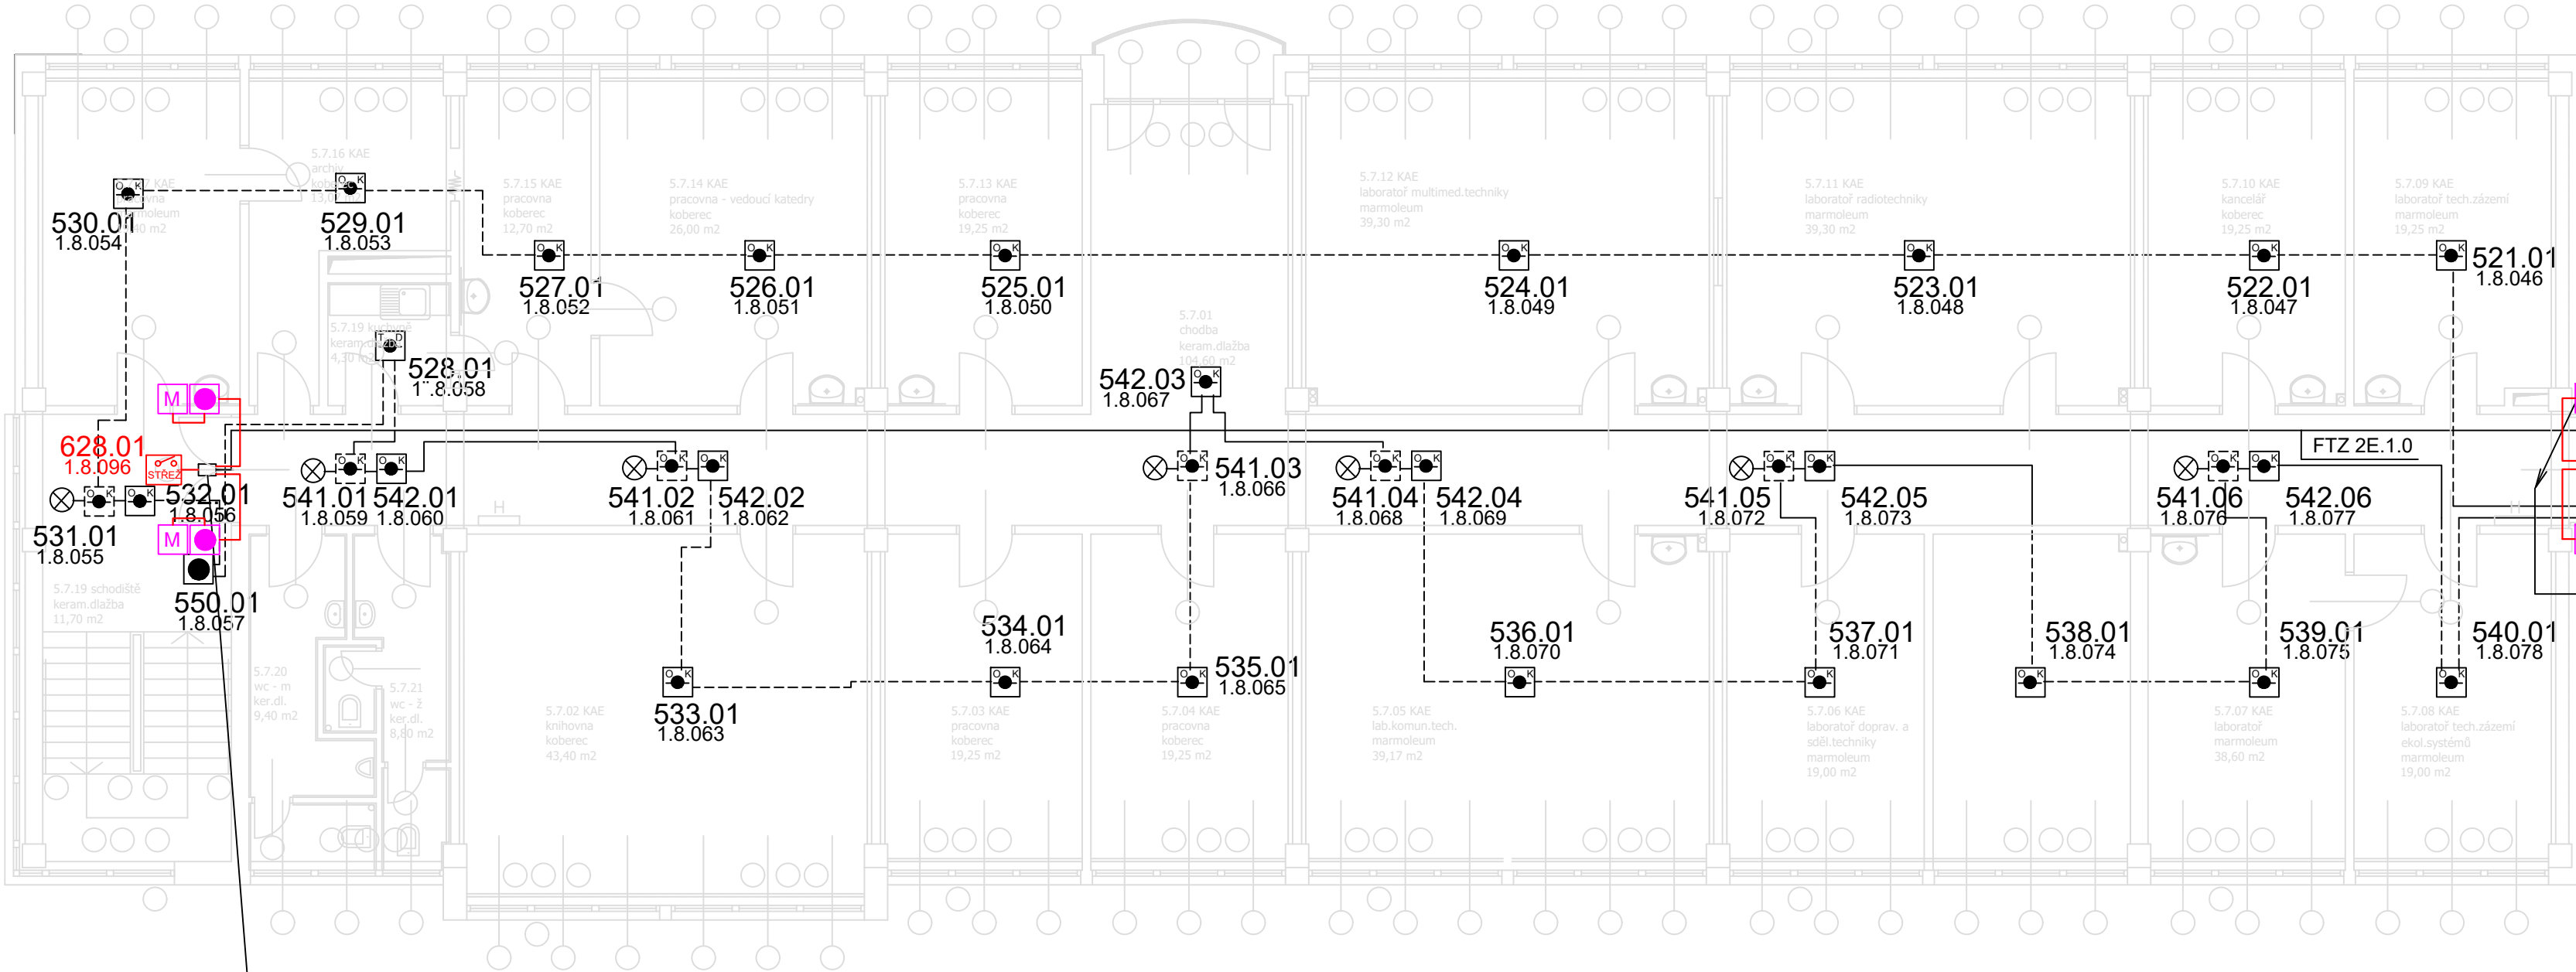

JH(ST)H2x2x0.8 FE 180/E30

**ZRUŠENO!!! - VYUŽITO PRO ELEKTROMAGNETY**  
FTZ 2E.1.0 VÝSTUP EPS UVOLNĚNÍ VCHODU  
DO KRABICE 134A 1110-29 UMÍSTĚNÉ  
VE STROPNÍM PODHLEDU  
OSADIT RELÉ FINDER 055.32.3.24VDC  
ROZPÍNACÍ KONT. RELÉ PROPOJIT S NAPÁJENÍM EL.  
ZÁMKU V MODULU KO 100 SYSTÉMU KONTROLY  
VSTUPU

629.01  
1.8.097

JH(ST)H2x2x0.8 FE 180/E30

**ZRUŠENO!!! - VYUŽITO PRO ELEKTROMAGNETY**  
FTZ 2E.1.0 VÝSTUP EPS UVOLNĚNÍ VCHODU  
DO KRABICE 134A 1110-29 UMÍSTĚNÉ  
VE STROPNÍM PODHLEDU  
OSADIT RELÉ FINDER 055.32.3.24VDC  
ROZPÍNACÍ KONT. RELÉ PROPOJIT S NAPÁJENÍM EL.  
ZÁMKU V MODULU KO 100 SYSTÉMU KONTROLY VSTUPU

LEGENDA



OPTICKO KOUŘOVÝ HLÁSIČ POŽÁRU



OPTICKO KOUŘOVÝ HLÁSIČ POŽÁRU VE STROPNÍM PODHLEDU.



TERMODIFERENCIÁLNÍ HLÁSIČ POŽÁRU



TLAČÍTKOVÝ HLÁSIČ POŽÁRU




VSTUPNĚ VÝSTUPNÍ PRVEK HLÍDANÝ - EAU



SIGNÁLNÍ SVÍTIDLO



KABEL ULOŽENÝ VE STROPNÍM PODHLEDU NEBO V TRUBCE POD OMÍTKOU

 

KABEL ULOŽENÝ V TRUBCE A VEDENÝ V PODLAZE VYŠŠÍHO PODLAŽÍ



VEDENÍ KRUHOVÉ HLÁSICÍ LINKY EPS PROVEDENO KABELEM JH(St)H 2x2x08 Bd



DEBLOKAČNÍ TLAČÍTKO MAGNETU EPS



ELEKTROMAGNET EPS 24V - PŘÍDRŽNÁ SÍLA 500 N

HLAVNÍ PROJEKTANT		ZODP. PROJEKTANT		PROJEKTOVAL		<div>Jaroslav Černý</div> <div>V Domkách 406/9, 301 00 Plzeň-Radobyčice</div> <div>E-mail: projekty.cerny@volny.cz</div> <div>IČO: 61752363, Tel: 732 953 343</div>		
Ing. Tomáš Kostohryz		Jaroslav ČERNÝ		Jaroslav ČERNÝ				
STAVEBNÍK		ZČU Plzeň, Universitní 8						
MÍSTO		ZČU Plzeň, Budova FEL, Universitní 26, Plzeň		DATUM		01/2023		Č. PARÉ
NÁZEV STAVBY Výměna protipožárních dveří v budově FEL Universitní 26, Plzeň				STUPEŇ		DPS		
				MĚŘÍTKO		1:100		
OBSAH ČÁSTI D.1.4.1. ELEKTRICKÁ POŽÁRNÍ SIGNALIZACE OBJEKT 05 - PŮDORYS 7.NP								Č. PŘÍLOHY : 18.