



OBJEKT 05 - 6.NP

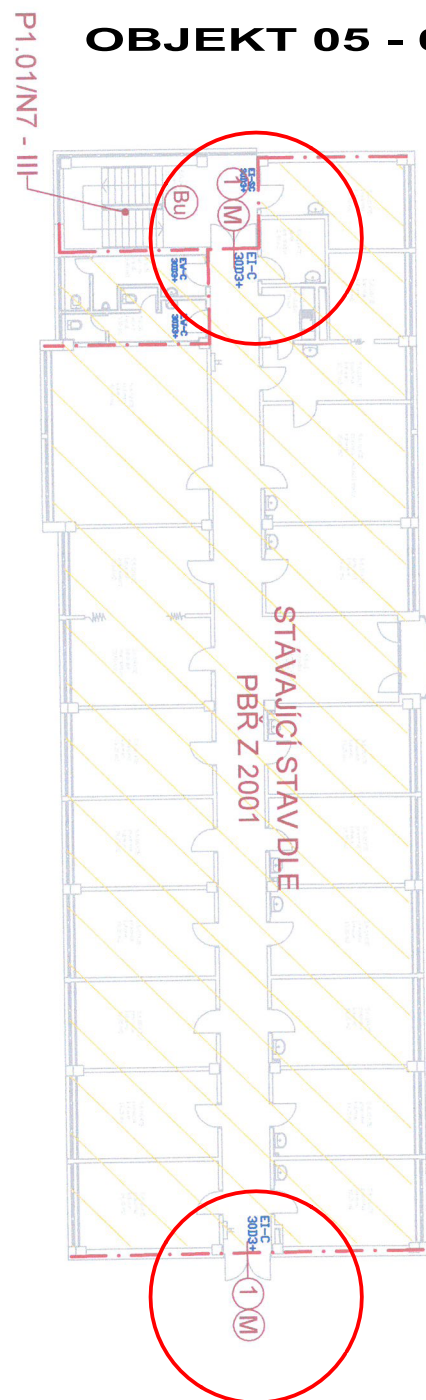


OBJEKT 05 - 7.NP

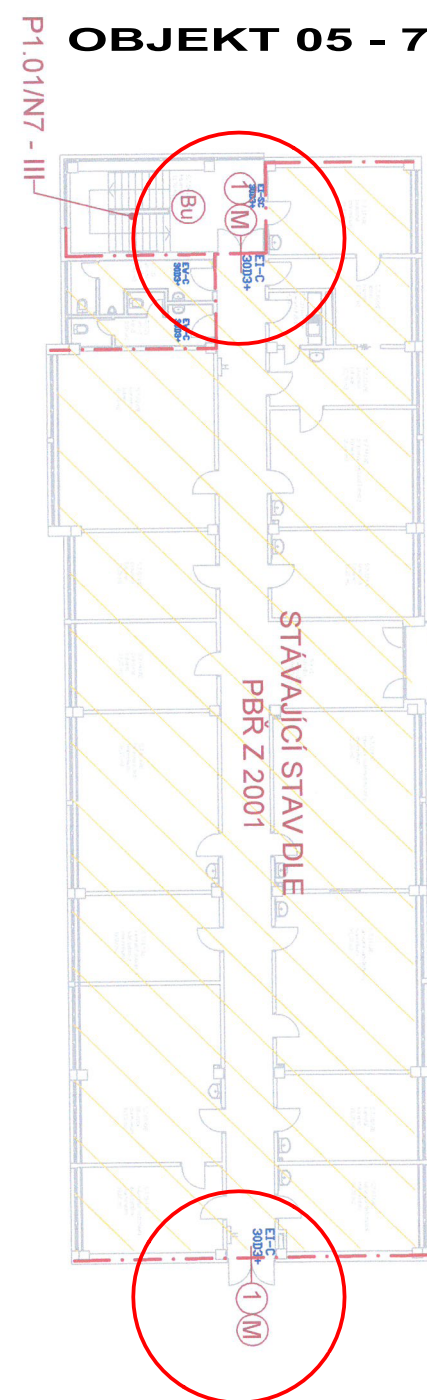

LEGENDA :

- 1 - NOVÝ POŽÁRNÍ UZÁVĚR EI30DP3-S200-C - BUDE PROVEDENO
- 2 - NOVÝ POŽÁRNÍ UZÁVĚR EI30DP1-S200-C - **NEBUDE PROVEDENO**
- M - V PŘÍPADĚ OTEVŘENÝCH DVEŘÍ - DRŽENY ELEKTROMAGNETEM
V PŘÍPADĚ UZAVŘENÝCH DVEŘÍ - BLOKOVÁNO ELEKTRICKÝM ZÁMKEM (PŘI POŽÁRU VŽDY ODBLOKUJE EPS)
- POŽÁRNĚ DĚLÍCÍ KONSTRUKCE
- ES-SC POŽÁRNÍ UZÁVĚR DLE PŮVODNÍHO PBR 30D3+

 ING. TOMÁŠ KOSTOHRYZ - PROJEKČNÍ ATELIER Rekonstrukce a sanace historických budov Štěnovice, V koutě 4, 332 09, tel: 606 723 823, E-mail: tkostohryz@post.cz, http: //www.kostohryz.cz		
Místo stavby :	Plzeň, Universitní 26, budova FEL	Stupeň PD: dps
Název stavby :	Výměna protipožárních dveří	otisk aut.razítka:
Objednavatel:	ZČU Plzeň, Universitní 8	
OBSAH :	VÝMĚNA DVEŘÍ V OBJEKTU 05 - 6. - 7.NP	
Zpracoval:	Ing. Tomáš Kostohryz, aut. Ing	
Č.výkresu: 7	Datum :12/2022	Měřítko: schéma