

A

B

C

D

E

F

G

H

A

B

C

D

E


F

G

H

**ZRUŠENO!!! - VYUŽITO PRO ELEKTROMAGNETY**  
FTZ 2E.1.0 VÝSTUP EPS UVOLNĚNÍ VCHODU  
DO KRABICE 134A 1110-29 UMÍSTĚNÉ  
VE STROPNÍM PODHLEDU  
OSADIT RELÉ FINDER 055.32.3.24VDC  
ROZPÍNACÍ KONT. RELÉ PROPOJIT S NAPÁJENÍM EL.  
ZÁMKU V MODULU KO 100 SYSTÉMU KONTROLY VSTUPU

**ZRUŠENO!!! - VYUŽITO PRO ELEKTROMAGNETY**  
FTZ 2E.1.0 VÝSTUP EPS UVOLNĚNÍ VCHODU  
DO KRABICE 134A 1110-29 UMÍSTĚNÉ  
VE STROPNÍM PODHLEDU  
OSADIT RELÉ FINDER 055.32.3.24VDC  
ROZPÍNACÍ KONT. RELÉ PROPOJIT S NAPÁJENÍM EL.  
ZÁMKU V MODULU KO 100 SYSTÉMU KONTROLY VSTUPU

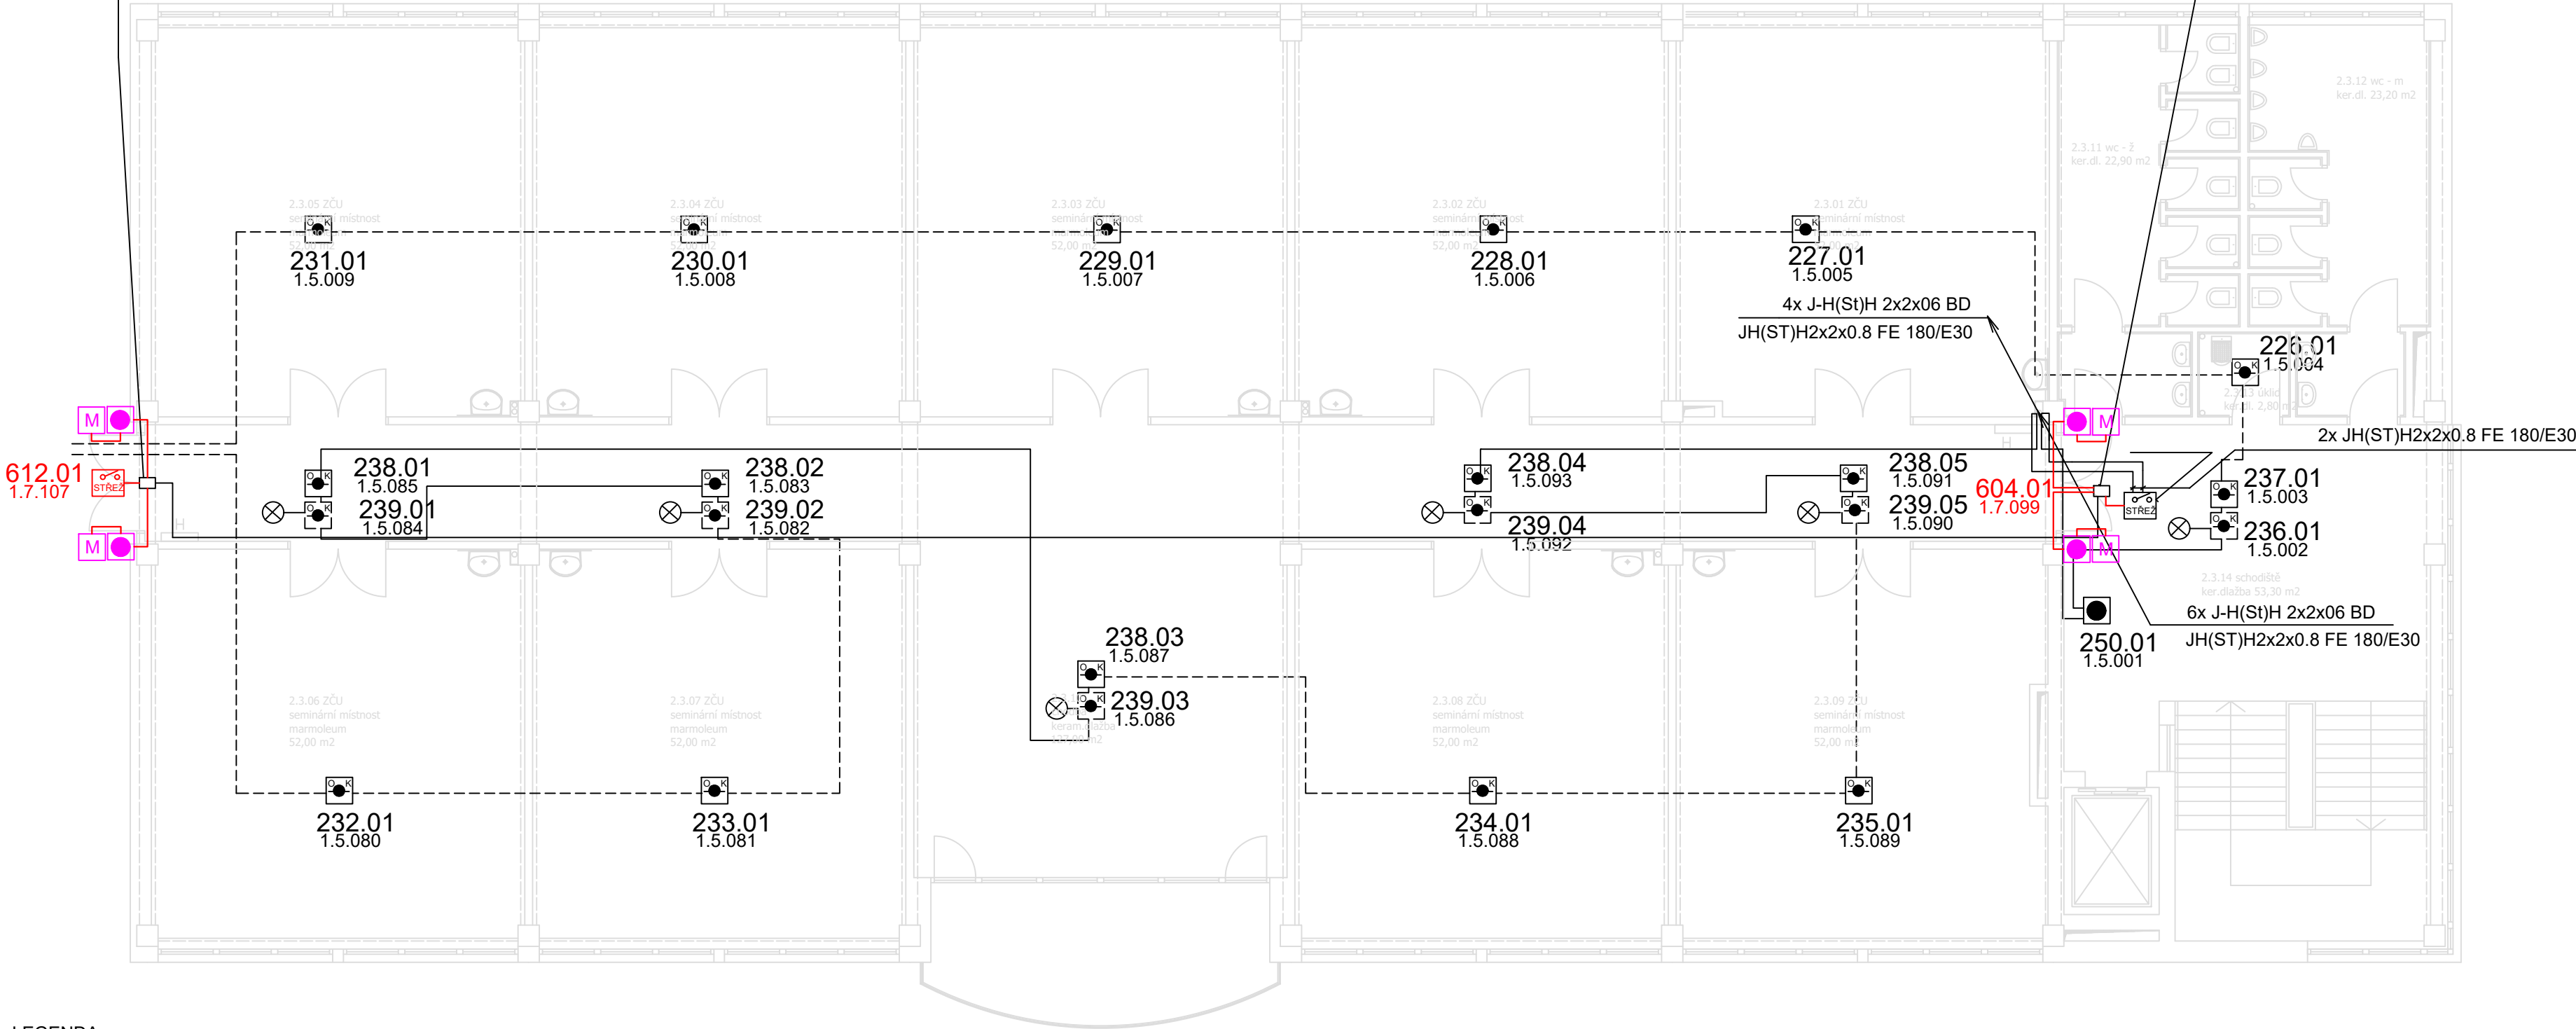

LEGENDA

- OPTICKO KOUŘOVÝ HLÁSIČ POŽÁRU
- OPTICKO KOUŘOVÝ HLÁSIČ POŽÁRU VE STROPNÍM PODHLEDU.
- TERMODIFERENCIÁLNÍ HLÁSIČ POŽÁRU
- TLAČÍTKOVÝ HLÁSIČ POŽÁRU
- VSTUPNÉ VÝSTUPNÍ PRVEK HLÍDANÝ - EAU
- SIGNÁLNÍ SVÍTIDLO
- KABEL ULOŽENÝ VE STROPNÍM PODHLEDU NEBO V TRUBCE POD OMÍTKOU
- KABEL ULOŽENÝ V TRUBCE A VEDENÝ V PODLAZE VYŠŠÍHO PODLAŽÍ
- VEDENÍ KRUHOVÉ HLÁSICÍ LINKY EPS PROVEDENO KABELEM JH(ST)H 2x2x08 Bd
- DEBLOKAČNÍ TLAČÍTKO MAGNETU EPS
- ELEKTROMAGNET EPS 24V - PŘÍDRŽNÁ SÍLA 500 N

HLAVNÍ PROJEKTANT		ZODP. PROJEKTANT	PROJEKTOVAL	<div>Jaroslav Černý</div> <div>V Domkách 406/9, 301 00 Plzeň-Radobyčice</div> <div>E-mail: projekty.cerny@volny.cz</div> <div>IČO: 61752363, Tel: 732 953 343</div>		
Ing. Tomáš Kostohryz		Jaroslav ČERNÝ	Jaroslav ČERNÝ			
STAVEBNÍK		ZČU Plzeň, Universitní 8		<div>DATUM</div> <div>01/2023</div> <div>Č. PARÉ</div>		
MÍSTO		ZČU Plzeň, Budova FEL, Universitní 26, Plzeň				
NÁZEV STAVBY				<div>STUPEŇ</div> <div>DPS</div>		
Výměna protipožárních dveří v budově FEL Universitní 26, Plzeň				<div>MĚŘÍTKO</div> <div>1:100</div>		
OBSAH ČÁSTI D.1.4.1. ELEKTRICKÁ POŽÁRNÍ SIGNALIZACE OBJEKT 02 - PŮDORYS 3.NP				Č. PŘÍLOHY : 4.		