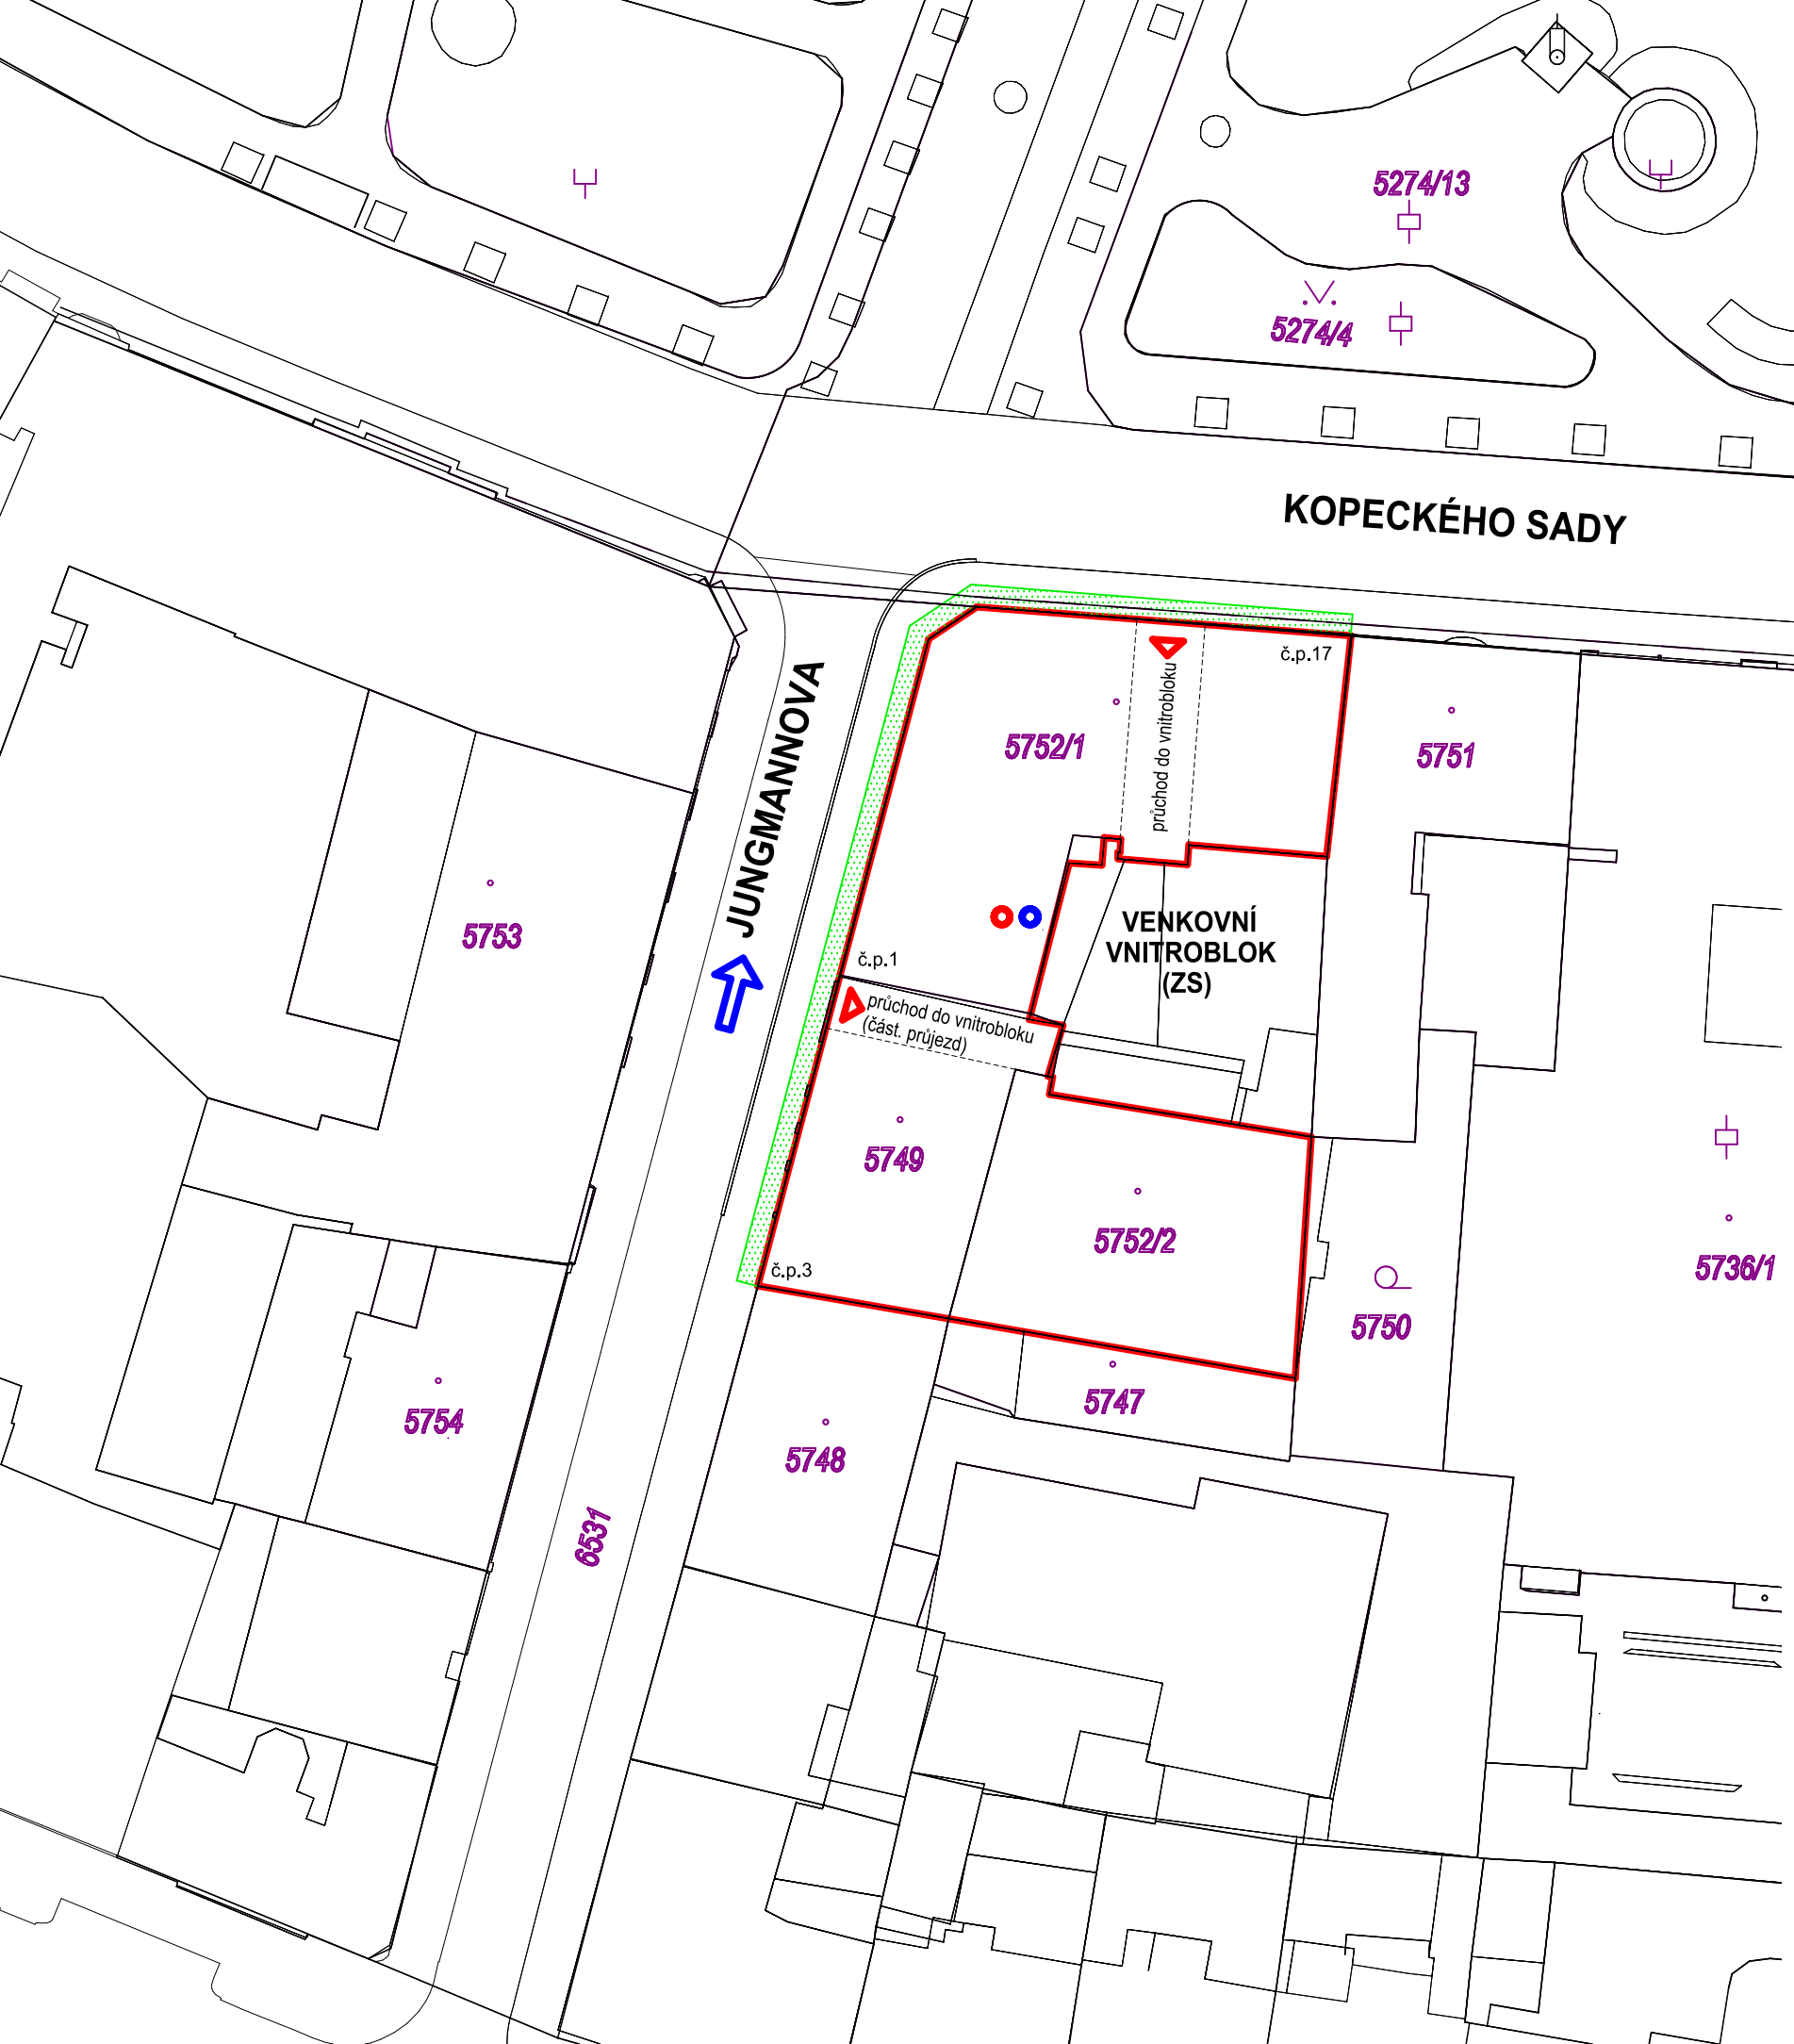

Legenda značení:

- dotčené objekty
- zdroj staveništní vody a elektro *(nutná dohoda s investorem)*
- povrchová situace
- hranice katastru nemovitostí
- 259/8 parcelní čísla dle katastru nemovitostí
- uvažovaný zábor chodníku

Pozn.:

- Dopravní značení během stavby je v kompetenci a ceně dodavatele stavby
- Naznačené zařízení staveniště je pouze doporučené - v kompetenci dodavatele stavby po dohodě s investorem
- Další údaje viz příloha části B. projektu

S

1:500

0 5 10 15 20 25 m

Ved.projektant :	Zodp.projektant :	Vypracoval :	Kreslil :
Ing. V. Hlinka		Ing. L. Hřebenář	

Akce : **ZČU - Jungmannova 1-3 výměna oken - I. etapa**

Investor : Západočeská univerzita v Plzni, Univerzitní 2732/8, 301 00 Plzeň

Obsah : **CELKOVÁ SITUACE vč. KATASTRU a ZS**

Projekční a inženýrská kancelář pro pozemní stavby
HBH atelier s.r.o.
Letkovská 5, Plzeň 326 00
tel.: 377 441 106
email: hbhing@seznam.cz

Místo :	Plzeň
Stupeň PD :	DPS
Datum :	duben 2023
Číslo akce :	2312
Měřítko : 1:500	Číslo výkresu : C.2.