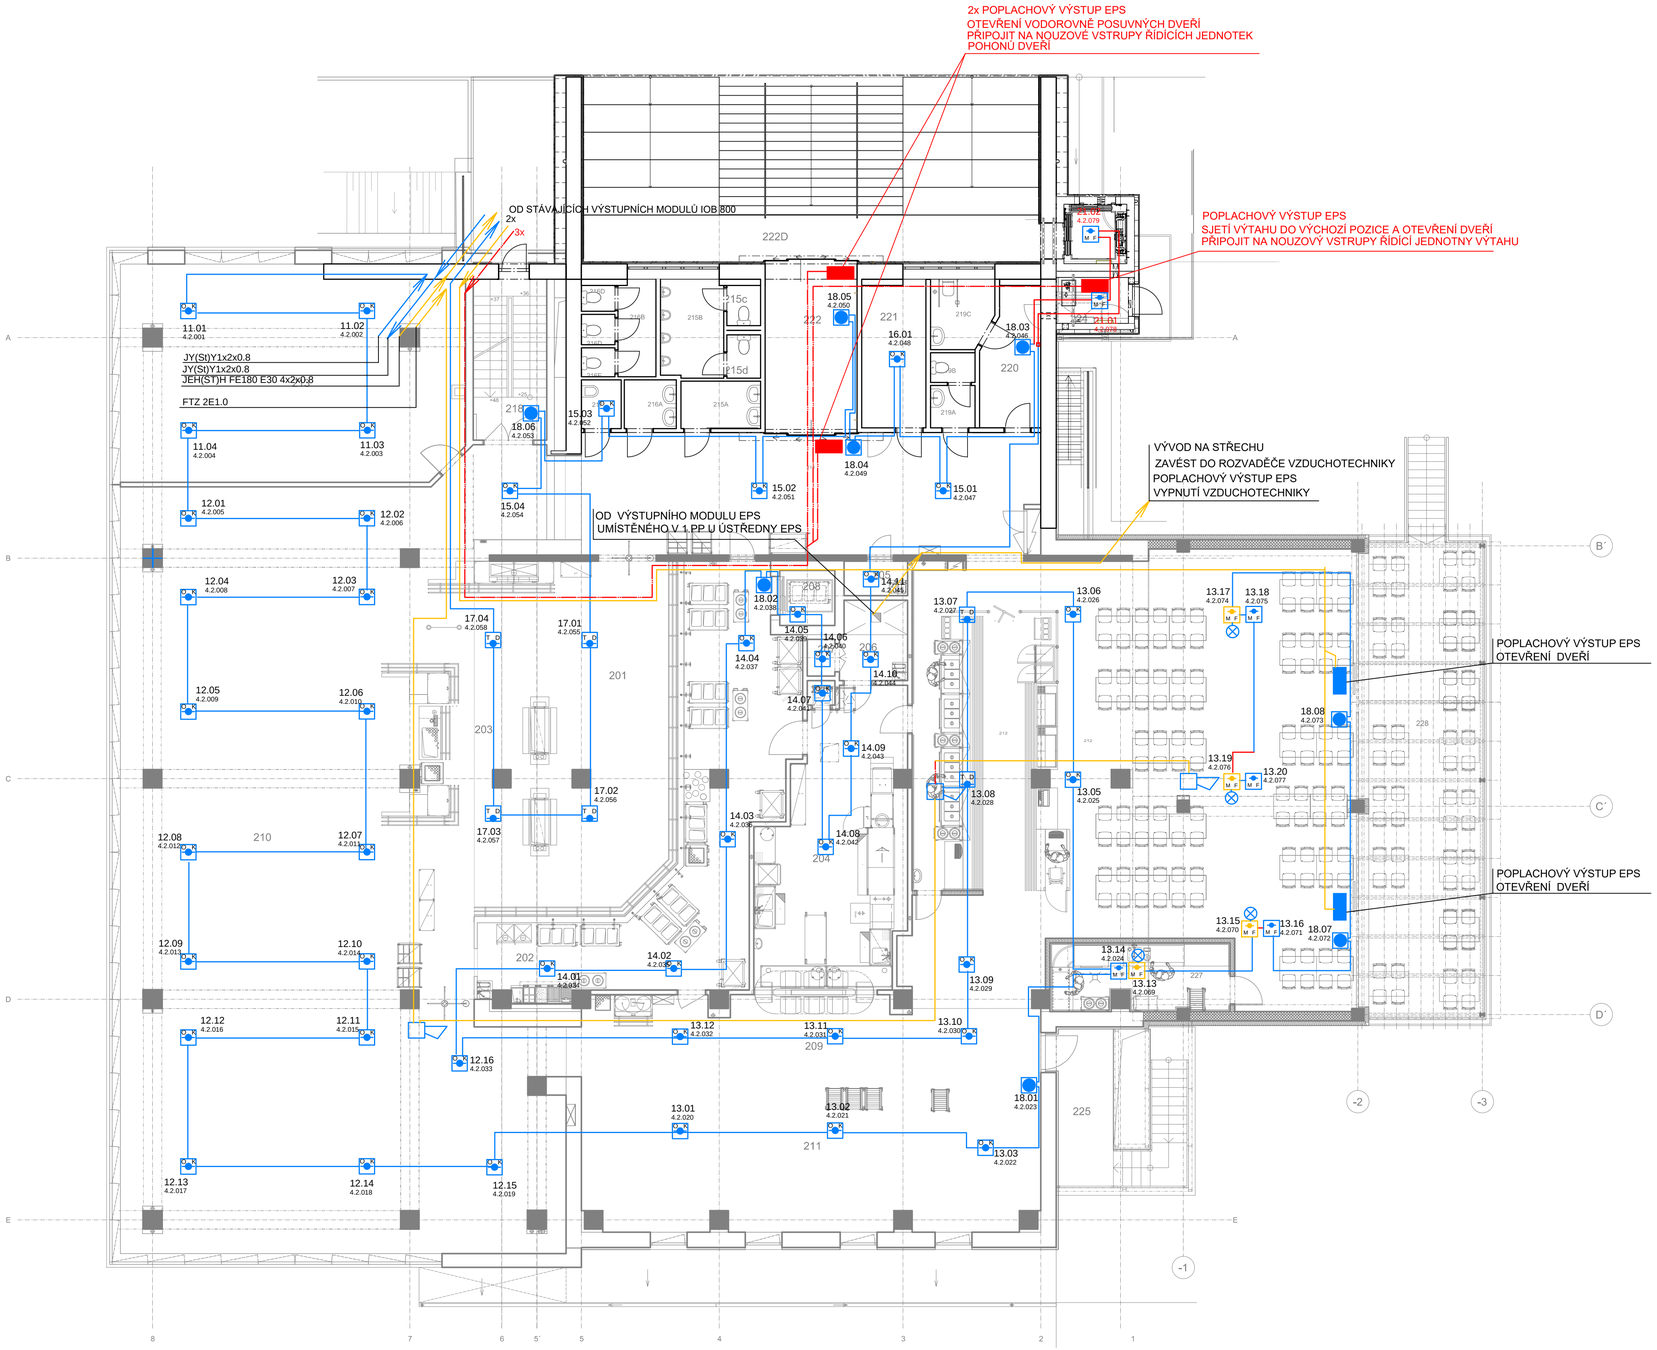

LEGENDA

- OPTICKO KOUŘOVÝ HLÁSIČ POŽÁRU STÁVAJÍCÍ
- MULTIFUNKČNÍ HLÁSIČ S OPTICKOKOUŘOVOU A TEPELNOU SLOŽKOU NOVÝ
- PARALELNÍ INDIKÁTOR NOVÝ PŘIPOJEN K HLÁSIČŮM V PODHLEDUI
- TLAČÍTKOVÝ HLÁSIČ POŽÁRU S IZOLÁTOREM STÁVAJÍCÍ
- TEPELNÝ HLÁSIČ POŽÁRU
- POPLACHOVÝ VÝSTUP EPS ZAVEDENÝ DO ŘÍDÍCÍ JEDNOTKY OVLÁDANÉHO ZAŘÍZENÍ STÁVAJÍCÍ
- POPLACHOVÝ VÝSTUP EPS ZAVEDENÝ DO ŘÍDÍCÍ JEDNOTKY OVLÁDANÉHO ZAŘÍZENÍ NOVÝ
- KABEL SE ZACHOVÁNÁM FUNKCE PŘI POŽÁRU STÁVAJÍCÍ VLASTNOSTI $B2_{CA}s1d1$ P30R
- KABEL SE ZACHOVÁNÁM FUNKCE PŘI POŽÁRU NOVÝ VLASTNOSTI $B2_{CA}s1d1$ P30R
- VEDENÍ HLÁSICÍCH LINEK STÁVAJÍCÍ
- VEDENÍ HLÁSICÍ LINKY NOVÉ KABEL 1x2x0.8 VLASTNOSTI $B2_{CA}s1d1$

KABELY UKOŽENY VE STROPNÍM PODHLEDU V ELINST TRUBKÁCH OHEBNÝCH MONOFLEX UPEVNĚNÝCH KE KONSTRUKCI STROPU

MIMO STROPNÍ PODHLED KABELY ULOŽIT DO TRUBEK POD OMÍTKU
OHNI ODOLNÉ KABELY VE STROPNÍM PODHLEDU UPEVNĚNY POMOCÍ KOVOVÝCH HMOŽDINEK A KOVOVÝCH PŘÍCHYTEK KE KONSTRUKCI STROPU

POZNÁMKA:

- Nedílnou součástí projektové dokumentace jsou projekty všech specialistů včetně požárně bezpečnostního řešení - nutno splnit veškeré podmínky této zprávy
- Projekt akceptuje platné normy, vyhlášky a nařízení vlády
- Pro ocelové konstrukce bude zpracována výrobní dokumentace
- Pro železobetonové konstrukce budou zpracovány výkresy výztuže
- Požadavky na stavební připravenost výtahové šachty budou upřesněny konkrétním dodavatelem výtahu. Zde uvedené požadavky jsou pouze doporučené.

±0,000 = 353,900 m.n.m
souřadnicový systém: S-JTSK
výškový systém: Balt po vyrovnání

ZMĚNA		PROVEDL	
ZODPOVĚDNÝ PROJEKTANT	Ing. Václav Hatlman	TECH. KONTROLA	
PROJEKTANT	Zbyněk Beneš	DIG. SOUBOR	
OBJEDNATEL	Západočeská univerzita v Plzni, Univerzitní 2732/8, 301 00 Plzeň 3		
KRAJ	Plzeňský	OBEC	Plzeň
STAVEBNÍK	Západočeská univerzita v Plzni, Univerzitní 2732/8, 301 00 Plzeň 3		

VHSC steel & construction
www.VHSC.cz
STEHLÍKOVA 5, 301 00 PLZEŇ

STAVBA	Západočeská univerzita v Plzni
OBJEKT	Bezbariérový vstup do menzy Bory
PROFESNÍ ČÁST	**Elektrická požární signalizace**
OBSAH	**Půdorys 1.NP**
STUPEŇ	**DSP**
DATUM	**01/2024**
POČET A4	**8**
ČÍSLO ZNK.	
MĚŘÍTKO	**1:100**
Č. VÝKRESU	**02**

TATO DOKUMENTACE JE DOŠEVNÍ MAJETKEM VHSC s.r.o., NESMÍ BÝT POUŽITA A KOPÍROVÁNA TEST OSOBOU, JI PŘEDANÁ ČI JINAK SJ NI NAKLADATEL BEZ PŘEDNÍHO POVOLENÍ VHSC s.r.o.