


PŮDORYS 1.NP - WC1
1:50

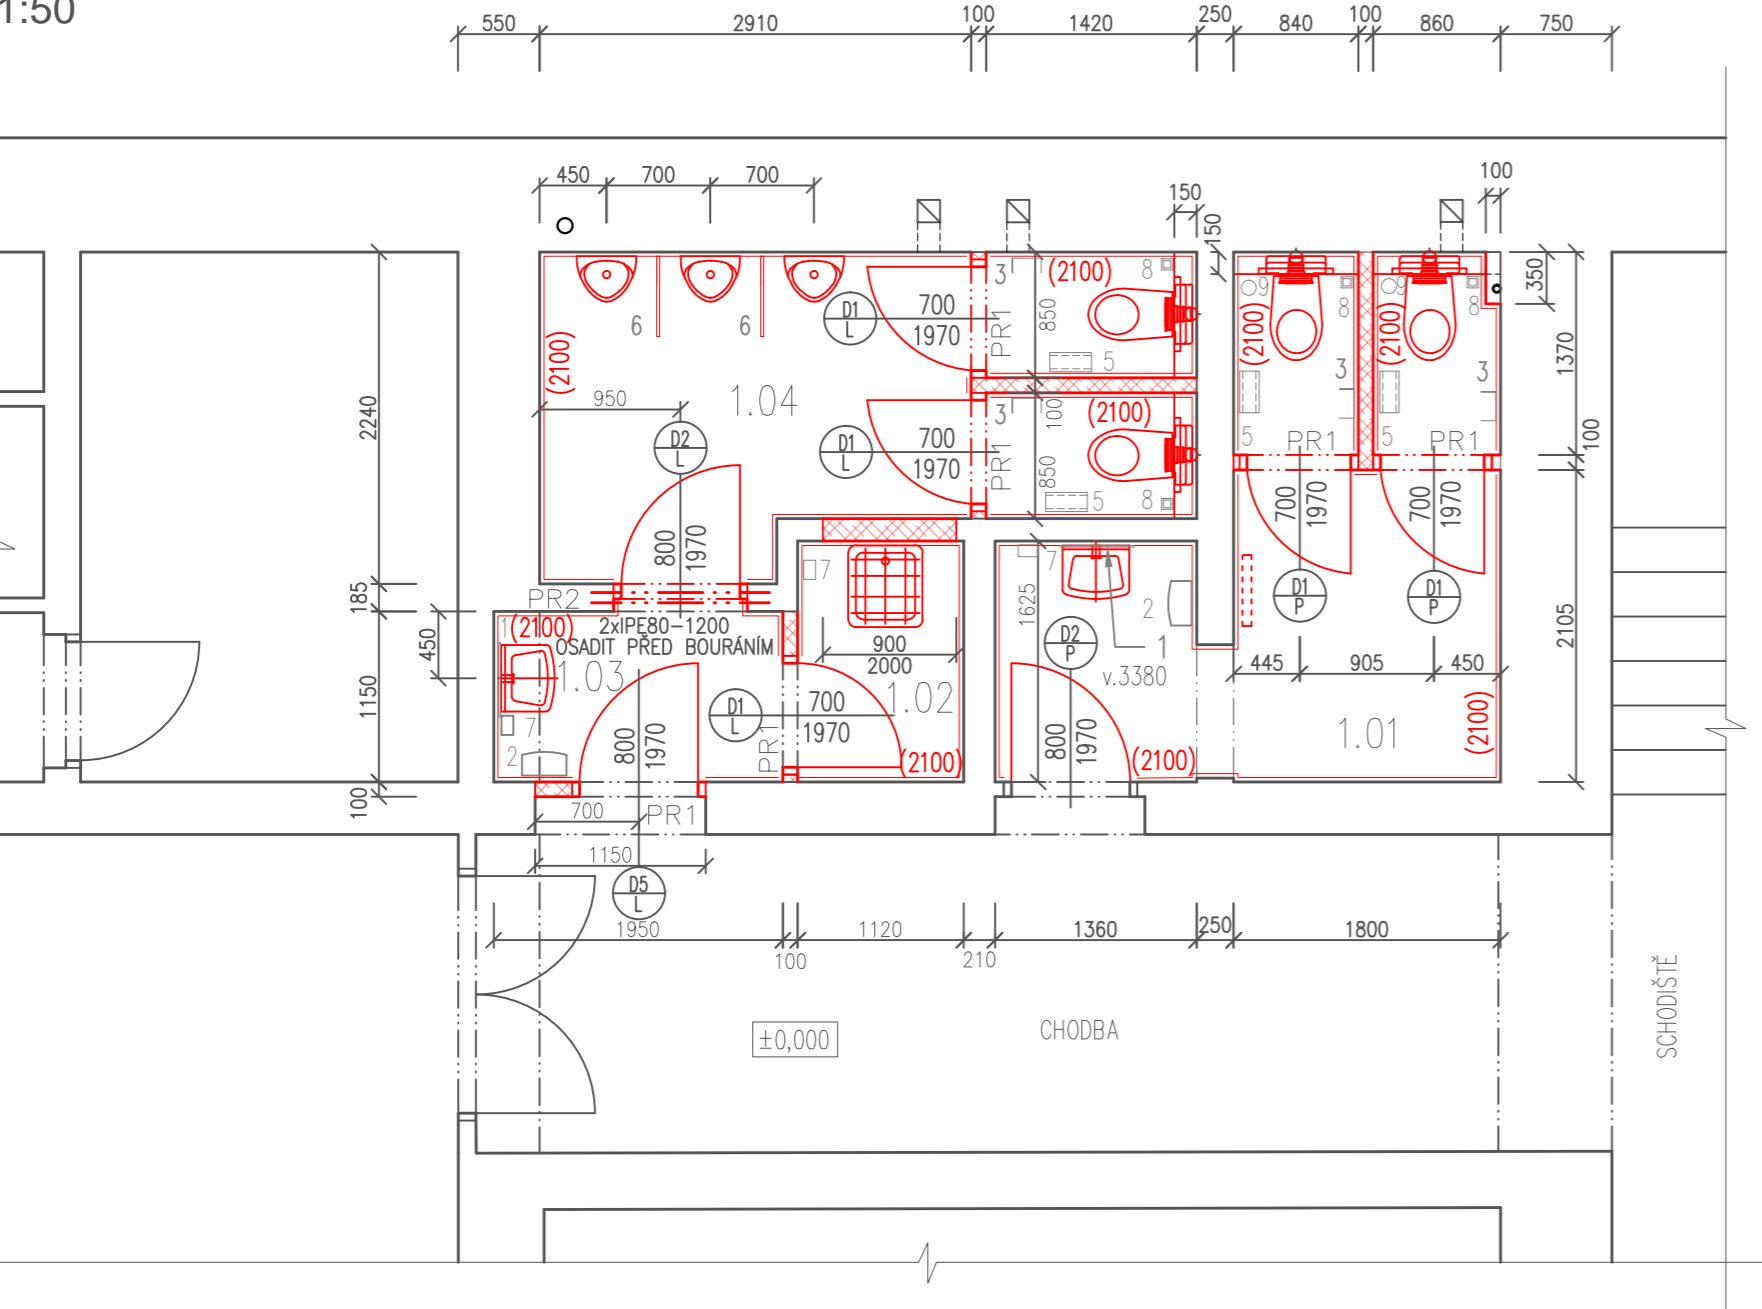

LEGENDA MÍSTNOSTÍ 1.NP - WC1 - NOVÝ STAV

OZN	ÚČEL MÍSTNOSTI	PLOCHA m ²	ozn.	ÚPRAVY POVRCHŮ			POZNÁMKA
				PODLAHA	STĚNY	STROPY	
	WC-1						
1.01	PŘEDSIŇ, WC – ŽENY	8,70		KERAMICKÁ DLAŽBA	KERAMICKÝ OBKLAD V. 2100 +MALBA	KAZETOVÝ PODHLED	
1.02	ÚKLID	1,82				KAZETOVÝ PODHLED +MALBA	
1.03	PŘEDSIŇ WC – MUŽI	2,32					
1.04	WC – MUŽI	8,50				KAZETOVÝ PODHLED	

SKLADBY KONSTRUKCÍ

- P1

– KERAMICKÁ DLAŽBA LEPENÁ FLEXIBILNÍM LEPIDLEM

– NÁTĚROVÁ IZOLACE PROTI VODĚ VYTAŽENA I POD OBKLAD STĚN DO v.1000 mm (VE SPRCHÁCH DO 2000 mm)

– BETONOVÁ MAZANINA C20/25 SE SVAŘ. SÍTÍ PŘI DOLNÍM POVRCHU Ø8 mm, OKA 100/100 mm

– FÓLIE PVC S VYTAŽENÍM NA STĚNY MIN 70mm

– POLYSTYRENOVÉ DESKY PRO VELKÉ ZATÍŽENÍ

– STÁV. STROPNÍ KONSTRUKCE

10 MM

2 MM

58 MM

20 MM

CELKOVÁ TL. CCA 90 MM

S1

– STÁV. STROPNÍ KONSTRUKCE

– KAZETOVÝ PODHLED Z MINERÁLNÍCH HLADKÝCH BÍLÝCH DESEK S POVRCHEM OMYVATELNÝM VODOU A DESINFEKČNÍMI PROSTŘEDKY S ATESTEM, S VIDITELNÝM RASTREM 600/600mm
- VÝPIS PŘEKLADŮ
- SYSTÉMOVÉ PŘEKLADY PRO PÓROBETONOVÉ ZDIVO
- PR1 100x250x1250 – 6 KS
- NAD BOURANÉ OTVORY – OSADIT PŘED BOURÁNÍM
PR2 2xIPE 80, 1200mm – 2 KS
6,0 kg/m x 1,2m x 2 = 14,4 kg
- CELKEM 14,4 kg
- POZNÁMKY
- STÁVAJÍCÍ A NOVÉ PŘÍČKY VYZDÍT POD STROP

– VYBAVENÍ WC A PŘEDSÍNÍ – VIZ. SPECIFIKACE
- LEGENDA
- STÁVAJÍCÍ KONSTRUKCE

NOVÉ PŘÍČKY – PÓROBETONOVÉ TRÁVNICE – NA CELOU VÝŠKY MÍSTNOSTI

NOVÝ DESKOVÝ RADIÁTOR – MONTÁŽ
-
-
- ±0,000 = 316,405 m.n.m. - JTSK , Bpv
- | POŘ.Č. | DATUM | POPIS ZMĚNY | PROJEKTANT | ZODPOVĚDNÝ PROJEKTANT | SCHVÁLIL |
|--------|-------|-------------|------------|-----------------------|----------|
| | | | | | |
| REVIZE | | | | | |
- | | | | | |
|---|---|---------------------------|--|-----------------|
| PROJEKTANT
Ing. Anna Petriščeva | ZODPOVĚDNÝ PROJEKTANT
Ing. Anna Petriščeva | SCHVÁLIL
Ing. Oto Brož | <div><div>CHPP</div><div>CH PROJEKT PLZEŇ, s.r.o.</div><div>312 02 Plzeň, Revoluční 56a</div><div>Tel.: 377 43 44 11 Fax: 377 43 44 79</div></div> | |
| MÍSTO STAVBY : Jungmannova 361/3, 301 00 Plzeň 3 | | | | |
| INVESTOR : Západočeská univerzita v Plzni, Univerzitní 2732/8, 301 00 Plzeň | | | | |
| STAVBA : ZU - PD Jungmannova 1-3, REKONSTRUKCE SOCIÁLNÍHO ZÁZEMÍ | | | | |
| DÍL : D.1.1 - ARCHITEKTONICKO-STAVEBNÍ ŘEŠENÍ | | | FORMÁT
A3 | VÝTISK Č. |
| | | | DATUM
06-2023 | |
| | | | STUPEŇ
DPS | |
| | | | ČÍSLO ZAKÁZKY
023019Z | MĚŘITKO
1:50 |
| | | | ARCHIVNÍ ČÍSLO : | |
| NÁZEV : PŮDORYS WC - 1.NP - WC1 - NOVÝ STAV | | | 023019Z - D.1.1- 002 | |