




PŮDORYS 3.NP - WC2

1:50

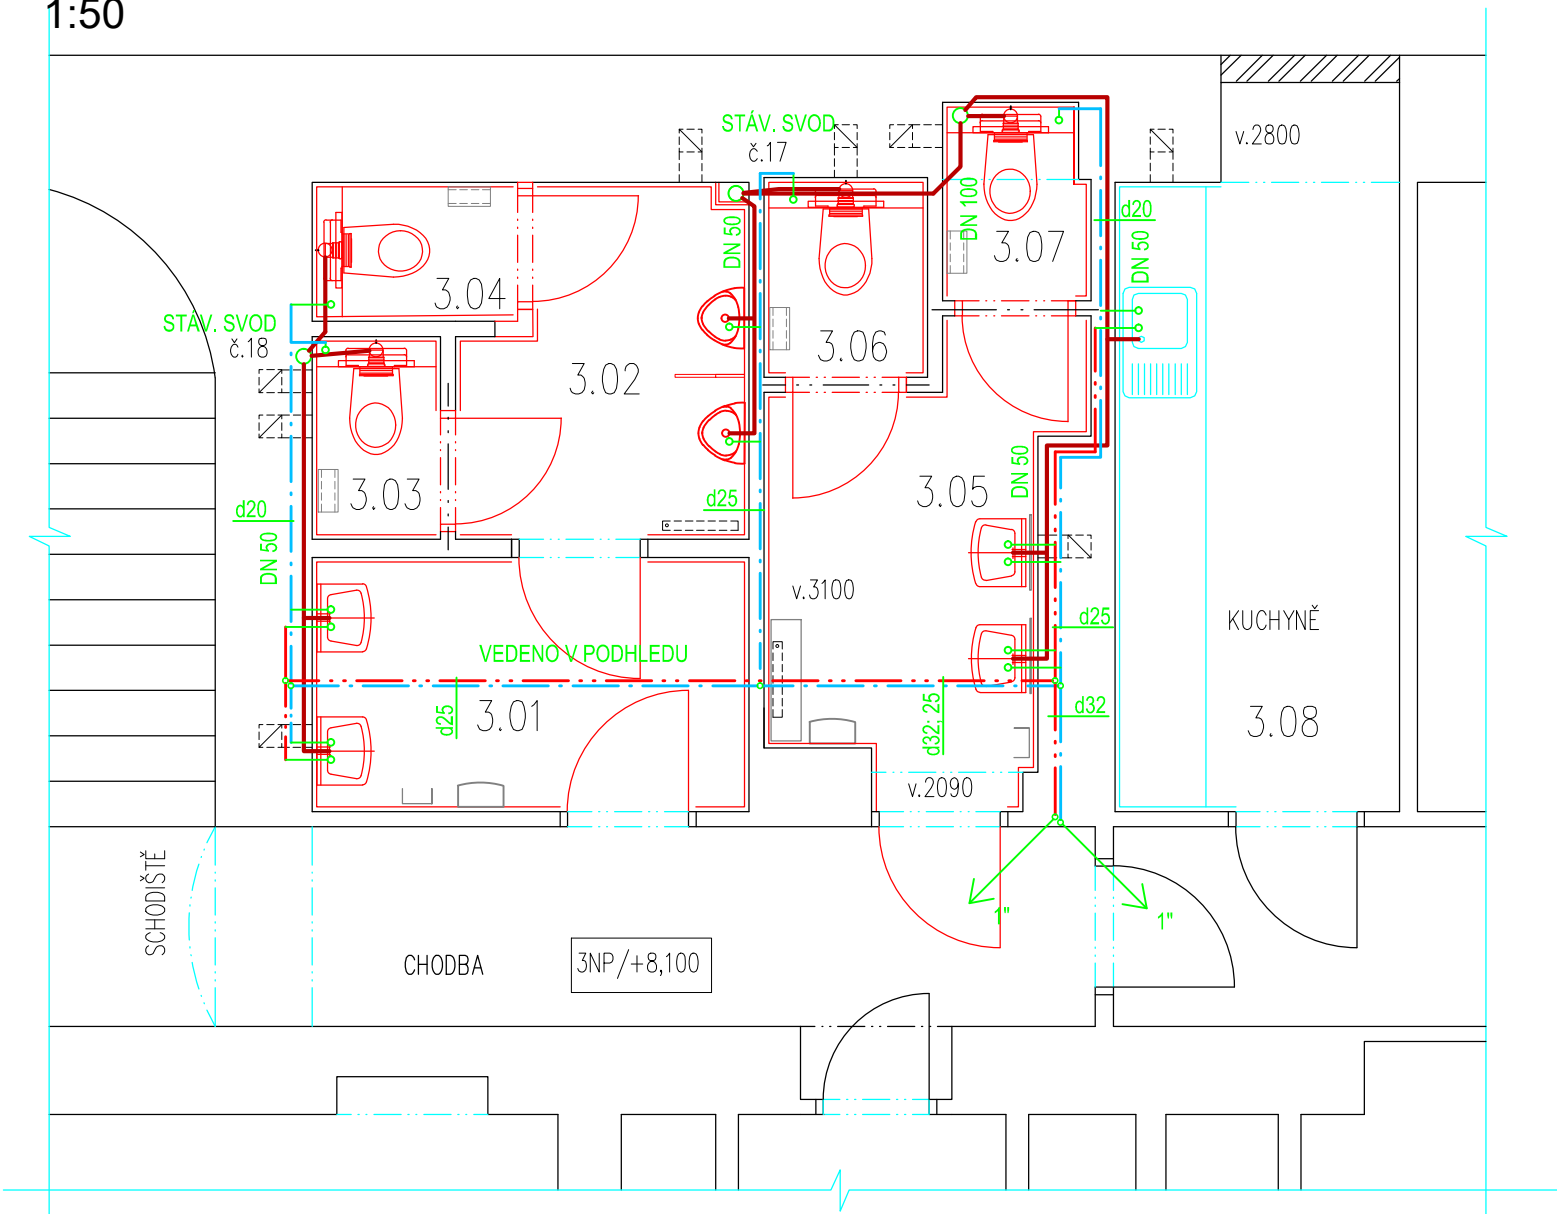

LEGENDA

- KANALIZACE – PŘIPOJOVACÍ POTRUBÍ
- KANALIZACE – POD PODLAHOU
- STUDENÁ VODA PITNÁ
- TEPLÁ VODA UŽITKOVÁ
- CIRKULACE TUV

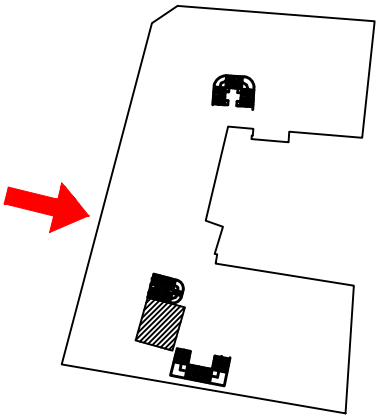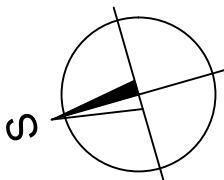


3.NP-WC2

LEGENDA MÍSTNOSTÍ 3.NP - WC2 - NOVÝ STAV

ČÍSLO	NÁZEV MÍSTNOSTI	PLOCHA m ²	ÚPRAVY POVRCHŮ			
			ozn.	PODLAH	STĚN	STROPŮ
	WC-2					
3.01	UMÝVÁRNA – MUŽI	4,85		KERAMICKÁ DLAŽBA	KERAMICKÝ OBKLAD V. 2100 +MALBA	KAZETOVÝ PODHLED
3.02	WC – MUŽI	4,01				
3.03	WC – MUŽI	0,94				
3.04	WC – MUŽI	1,00				
3.05	UMÝVÁRNA – ŽENY	3,25				
3.06	WC – ŽENY	1,18				
3.07	WC – ŽENY	0,97				KAZETOVÝ PODHLED /MALBA

±0,000 = 316,405 m.n.m. - JT SK , Bpv

POŘ.Č.	DATUM	POPIS ZMĚNY	PROJEKTANT	ZODPOVĚDNÝ PROJEKTANT	SCHVÁLIL
REVIZE					

PROJEKTANT		ZODPOVĚDNÝ PROJEKTANT	SCHVÁLIL	<div> CH PROJEKT PLZEŇ, s.r.o. 312 02 Plzeň, Revoluční 56a Tel.: 377 43 44 11 Fax: 377 43 44 79</div>			
Václav Hercík		Václav Hercík	Ing. Oto Brož				
MÍSTO STAVBY : Jungmannova 361/3, 301 00 Plzeň 3							
INVESTOR : Západočeská univerzita v Plzni, Univerzitní 2732/8, 301 00 Plzeň							
STAVBA : ZU - PD Jungmannova 1-3 - REKONSTRUKCE SOCIÁLNÍHO ZÁZEMÍ				FORMÁT		A3	VÝTISK Č.
DÍL : D.1.4a - ZDRAVOTNĚ TECHNICKÉ INSTALACE				DATUM		06-2023	
				STUPEŇ		DPS	
				ČÍSLO ZAKÁZKY		023019Z	
NÁZEV : PŮDORYS WC - 3.NP - WC2 - NOVÝ STAV				MĚŘÍTKO		1:50	
				ARCHIVNÍ ČÍSLO : 023019Z - D.1.4a - 006			