



PŮDORYS 3.NP - WC2

1:50

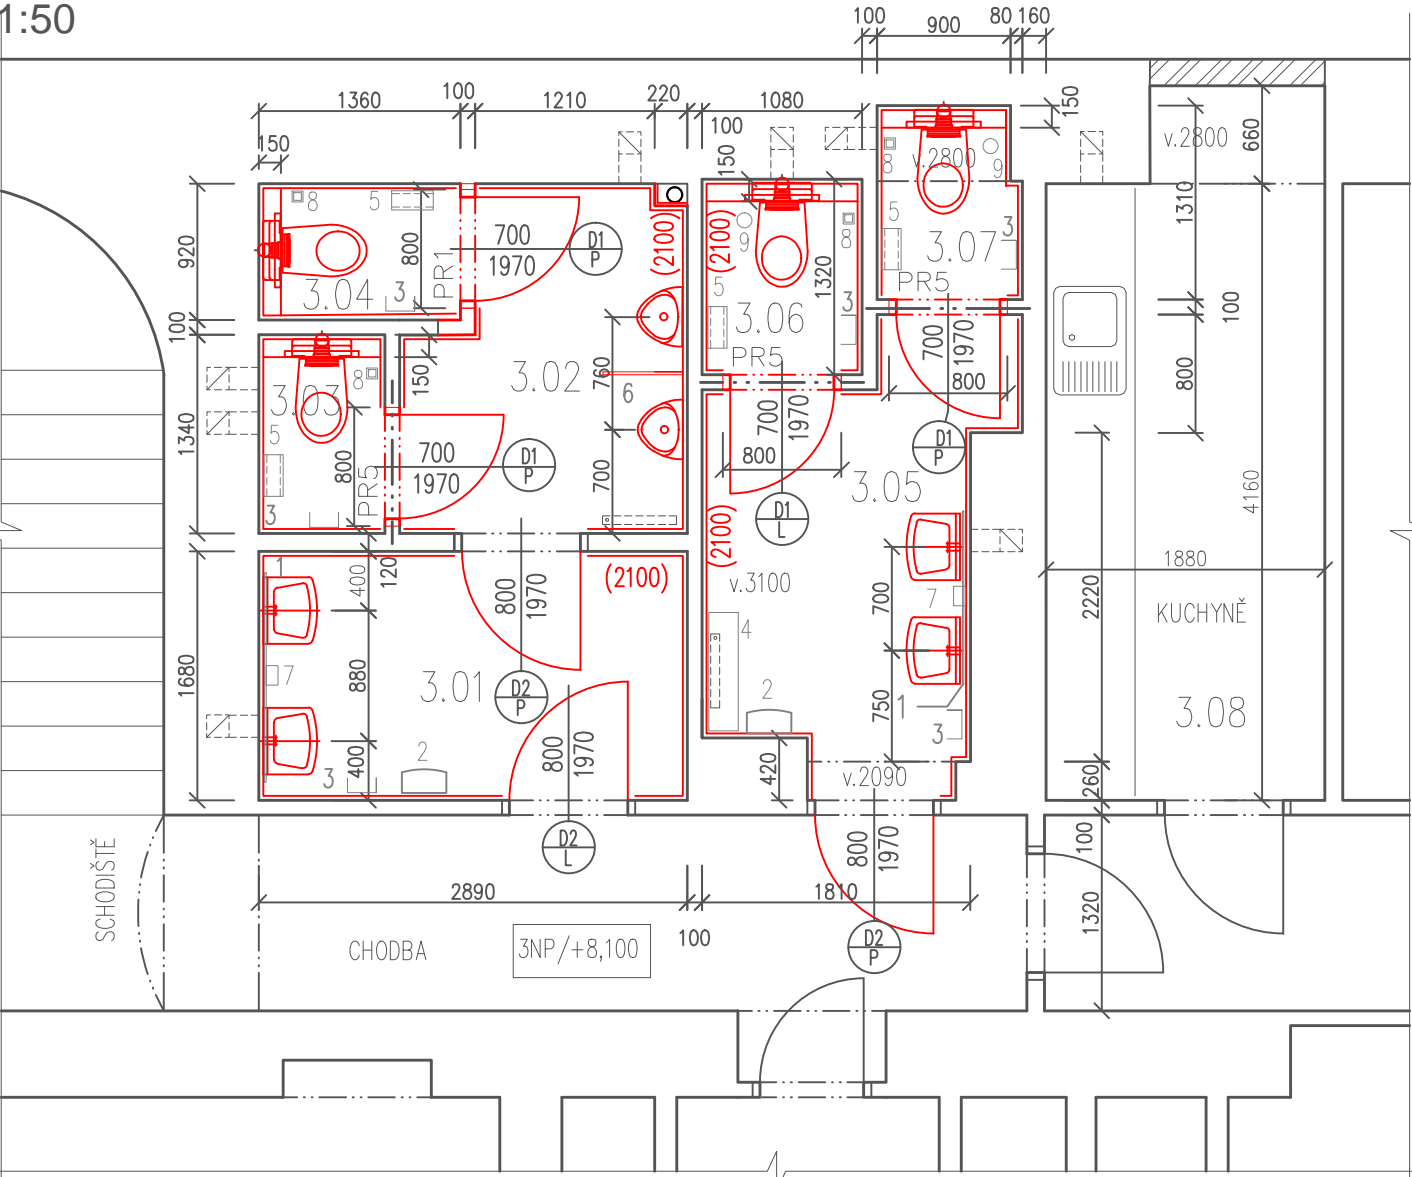

LEGENDA MÍSTNOSTÍ 3.NP - WC2 - NOVÝ STAV

ČÍSLO	NÁZEV MÍSTNOSTI	PLOCHA m <sup>2</sup>	ÚPRAVY POVRCHŮ			POZNÁMKA
			ozn.	PODLAH	STĚN	
	WC-2					
3.01	UMÝVÁRNA – MUŽI	4,85		KERAMICKÁ DLAŽBA	KERAMICKÝ OBKLAD V. 2100 +MALBA	KAZETOVÝ PODHLED
3.02	WC – MUŽI	4,01				
3.03	WC – MUŽI	0,94				
3.04	WC – MUŽI	1,00				
3.05	UMÝVÁRNA – ŽENY	3,25				
3.06	WC – ŽENY	1,18				
3.07	WC – ŽENY	0,97				KAZETOVÝ PODHLED /MALBA
3.08	KUCHYNĚ	8,60		PROSTOR NENÍ SOUČÁSTÍ REKONSTRUKCE		

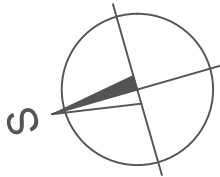

SKLADBY KONSTRUKCÍ

- P1

– KERAMICKÁ DLAŽBA LEPENÁ FLEXIBILNÍM LEPIDLEM

– NÁTĚROVÁ IZOLACE PROTI VODĚ VYTAŽENA I POD OBKLAD STĚN DO v.1000 mm (VE SPRCHÁCH DO 2000 mm)

– BETONOVÁ MAZANINA C20/25 SE SVAŘ. SÍTÍ PŘI DOLNÍM POVRCHU Ø8 mm, OKA 100/100 mm

– FÓLIE PVC S VYTAŽENÍM NA STĚNY MIN 70mm

– POLYSTYRENOVÉ DESKY PRO VELKÉ ZATÍŽENÍ

– STÁV. STROPNÍ KONSTRUKCE

10 MM

2 MM

58 MM

20 MM
- S1

– STÁV. STROPNÍ KONSTRUKCE

– KAZETOVÝ PODHLED Z MINERÁLNÍCH HLADKÝCH BÍLÝCH DESEK S POVRCHEM OMYVATELNÝM VODOU A DESINFEKČNÍMI PROSTŘEDKY S ATESTEM, S VIDITELNÝM RASTREM 600/600mm
- CELKOVÁ TL. CCA 90 MM

VÝPIS PŘEKLADŮ

SYSTÉMOVÉ PŘEKLADY PRO PÓROBETONOVÉ ZDIVO

PR1 100x250x1250 – 4 KS

NAD BOURANÉ OTVORY – OSADIT PŘED BOURÁNÍM  
PR5 IPE 100, 1100mm – 3 KS  
6,0 kg/m x 1,1m x 3 = 19,8 kg

CELKEM 19,8 kg


POZNÁMKY

- STÁVAJÍCÍ A NOVÉ PŘÍČKY VYZDÍT POD STROP

– VYBAVENÍ WC A PŘEDSÍNÍ – VIZ. SPECIFIKACE

LEGENDA

- STÁVAJÍCÍ KONSTRUKCE
- NOVÉ PŘÍČKY – PÓROBETONOVÉ TRÁVNICE – NA CELOU VÝŠKY MÍSTNOSTI
- NOVÝ DESKOVÝ RADIÁTOR – MONTÁŽ
- ROZVODY TOPENÍ
- ROZVODY KANALIZACE
- ROZVODY VODY

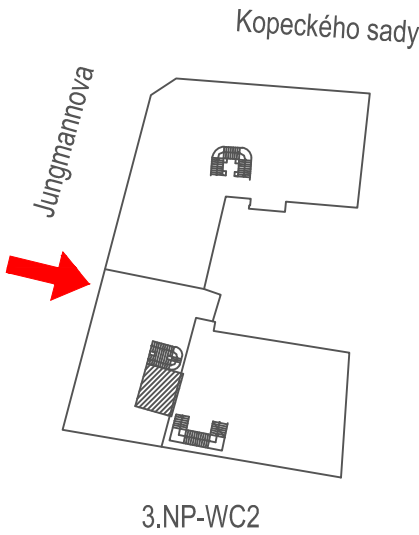

±0,000 = 316,405 m.n.m. - JTSK , Bpv

POŘ.Č.	DATUM	POPIS ZMĚNY	PROJEKTANT	ZODPOVĚDNÝ PROJEKTANT	SCHVÁLIL
REVIZE					

PROJEKTANT		ZODPOVĚDNÝ PROJEKTANT		SCHVÁLIL		<div><div></div><div>CH PROJEKT PLZEŇ, s.r.o. 312 02 Plzeň, Revoluční 56a Tel.: 377 43 44 11 Fax: 377 43 44 79</div></div>	
Ing. Inna Yablonovská		Ing. Anna Petříšče <span style="font-size: 1.2em;">va</span>		Ing. Oto Brož			
							
MÍSTO STAVBY : Jungmannova 361/3, 301 00 Plzeň 3							
INVESTOR : Západočeská univerzita v Plzni, Univerzitní 2732/8, 301 00 Plzeň							
STAVBA : ZU - PD Jungmannova 1-3, REKONSTRUKCE SOCIÁLNÍHO ZÁZEMÍ						<div><div>FORMÁT</div><div>A3</div><div>VÝTISK Č.</div></div>	
Díl : D.1.1 - ARCHITEKTONICKO-STAVEBNÍ ŘEŠENÍ							
NÁZEV : PŮDORYS WC - 3.NP - WC2 - NOVÝ STAV						ARCHIVNÍ ČÍSLO : 023019Z - D.1.1- 017	