


PŮDORYS 1.NP - WC1
1:50

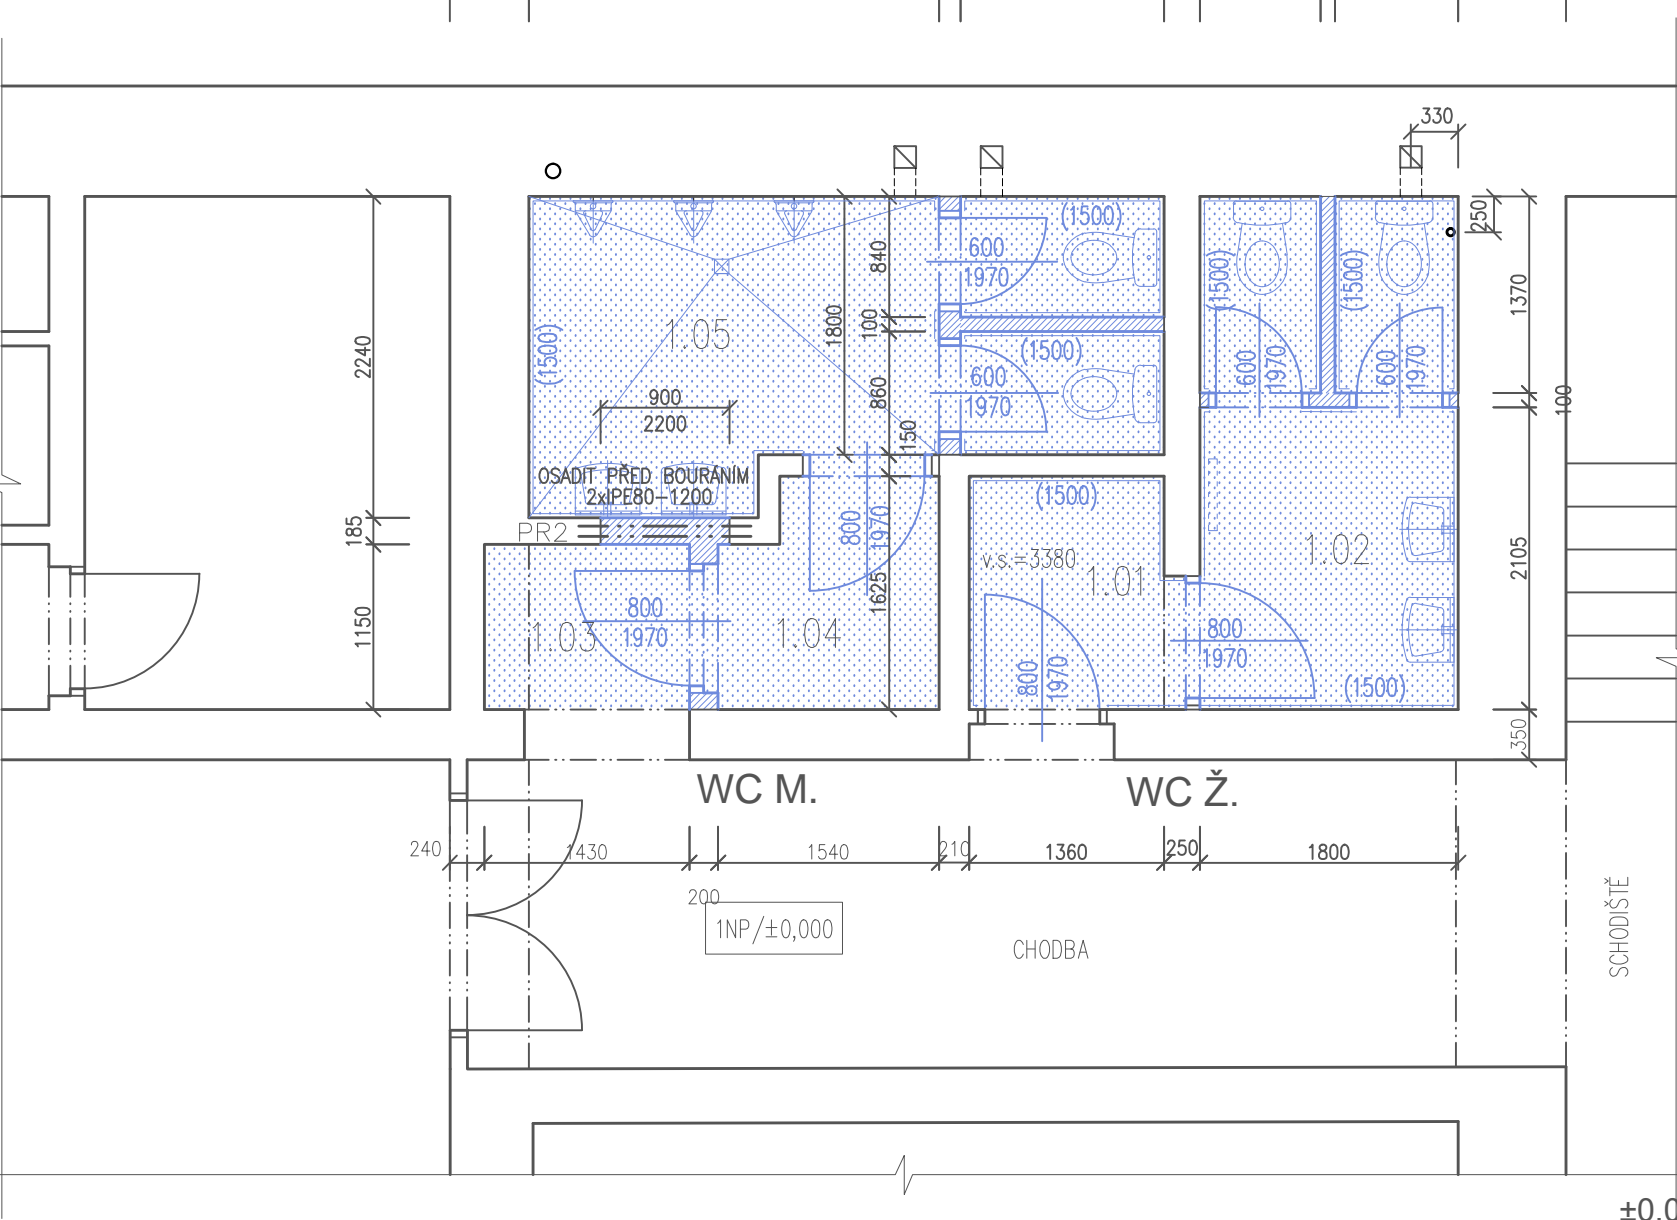


POZNÁMKY

- PŘED VYBOURÁNÍM OTVORŮ OSADIT OCELOVÉ PŘEKLADY
- BOURÁNÍ STÁVAJÍCÍ PODLAHOVÉ KONSTRUKCE cca 90 MM VČETNĚ ODSTRANĚNÍ IZOLACE PROTI VODĚ

LEGENDA

- STÁVAJÍCÍ KONSTRUKCE
- BOURACÍ PRÁCE
- BOURÁNÍ STÁVAJÍCÍ PODLAHOVÉ KONSTRUKCE
- STÁVAJÍCÍ RADIÁTOR - DEMONTÁŽ

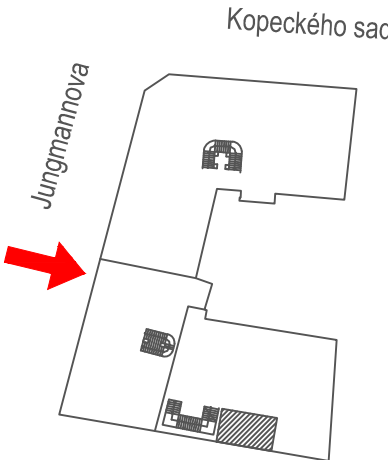

1.NP-WC1

±0,000 = 316,405 m.n.m. - JTSK , Bpv

LEGENDA MÍSTNOSTÍ 1.NP - WC1 - STÁVAJÍCÍ STAV

OZN	ÚČEL MÍSTNOSTI	PLOCHA m ²	ozn.	STÁVAJÍCÍ STAV			POZNÁMKA
				PODLAHA	STĚNY	STROPY	
	WC-1						
1.01	PŘEDSÍŇ WC – ŽENY	2,12		KERAMICKÁ DLAŽBA	KERAMICKÝ OBKLAD V. 1500 +MALBA	OMITKA+MALBA	
1.02	WC – ŽENY	6,13					
1.03	CHODBA	1,6					
1.04	CHODBA	2,1					
1.05	WC – MUŽI	2,58					

POŘ.Č.	DATUM	POPIS ZMĚNY	PROJEKTANT	ZODPOVĚDNÝ PROJEKTANT	SCHVÁLIL
REVIZE					
PROJEKTANT			ZODPOVĚDNÝ PROJEKTANT		SCHVÁLIL
Ing. Anna Petriščeva			Ing. Anna Petriščeva		Ing. Oto Brož
MÍSTO STAVBY :			Jungmannova 361/3, 301 00 Plzeň 3		
INVESTOR :			Západočeská univerzita v Plzni, Univerzitní 2732/8, 301 00 Plzeň		
STAVBA :			ZU - PD Jungmannova 1-3, REKONSTRUKCE SOCIÁLNÍHO ZÁZEMÍ		
DÍL :			D.1.1 - ARCHITEKTONICKO-STAVEBNÍ ŘEŠENÍ		
NÁZEV :			PŮDORYS WC - 1.NP - WC1 - STÁVAJÍCÍ STAV		
			ARCHIVNÍ ČÍSLO :		
			023019Z - D.1.1- 001		