


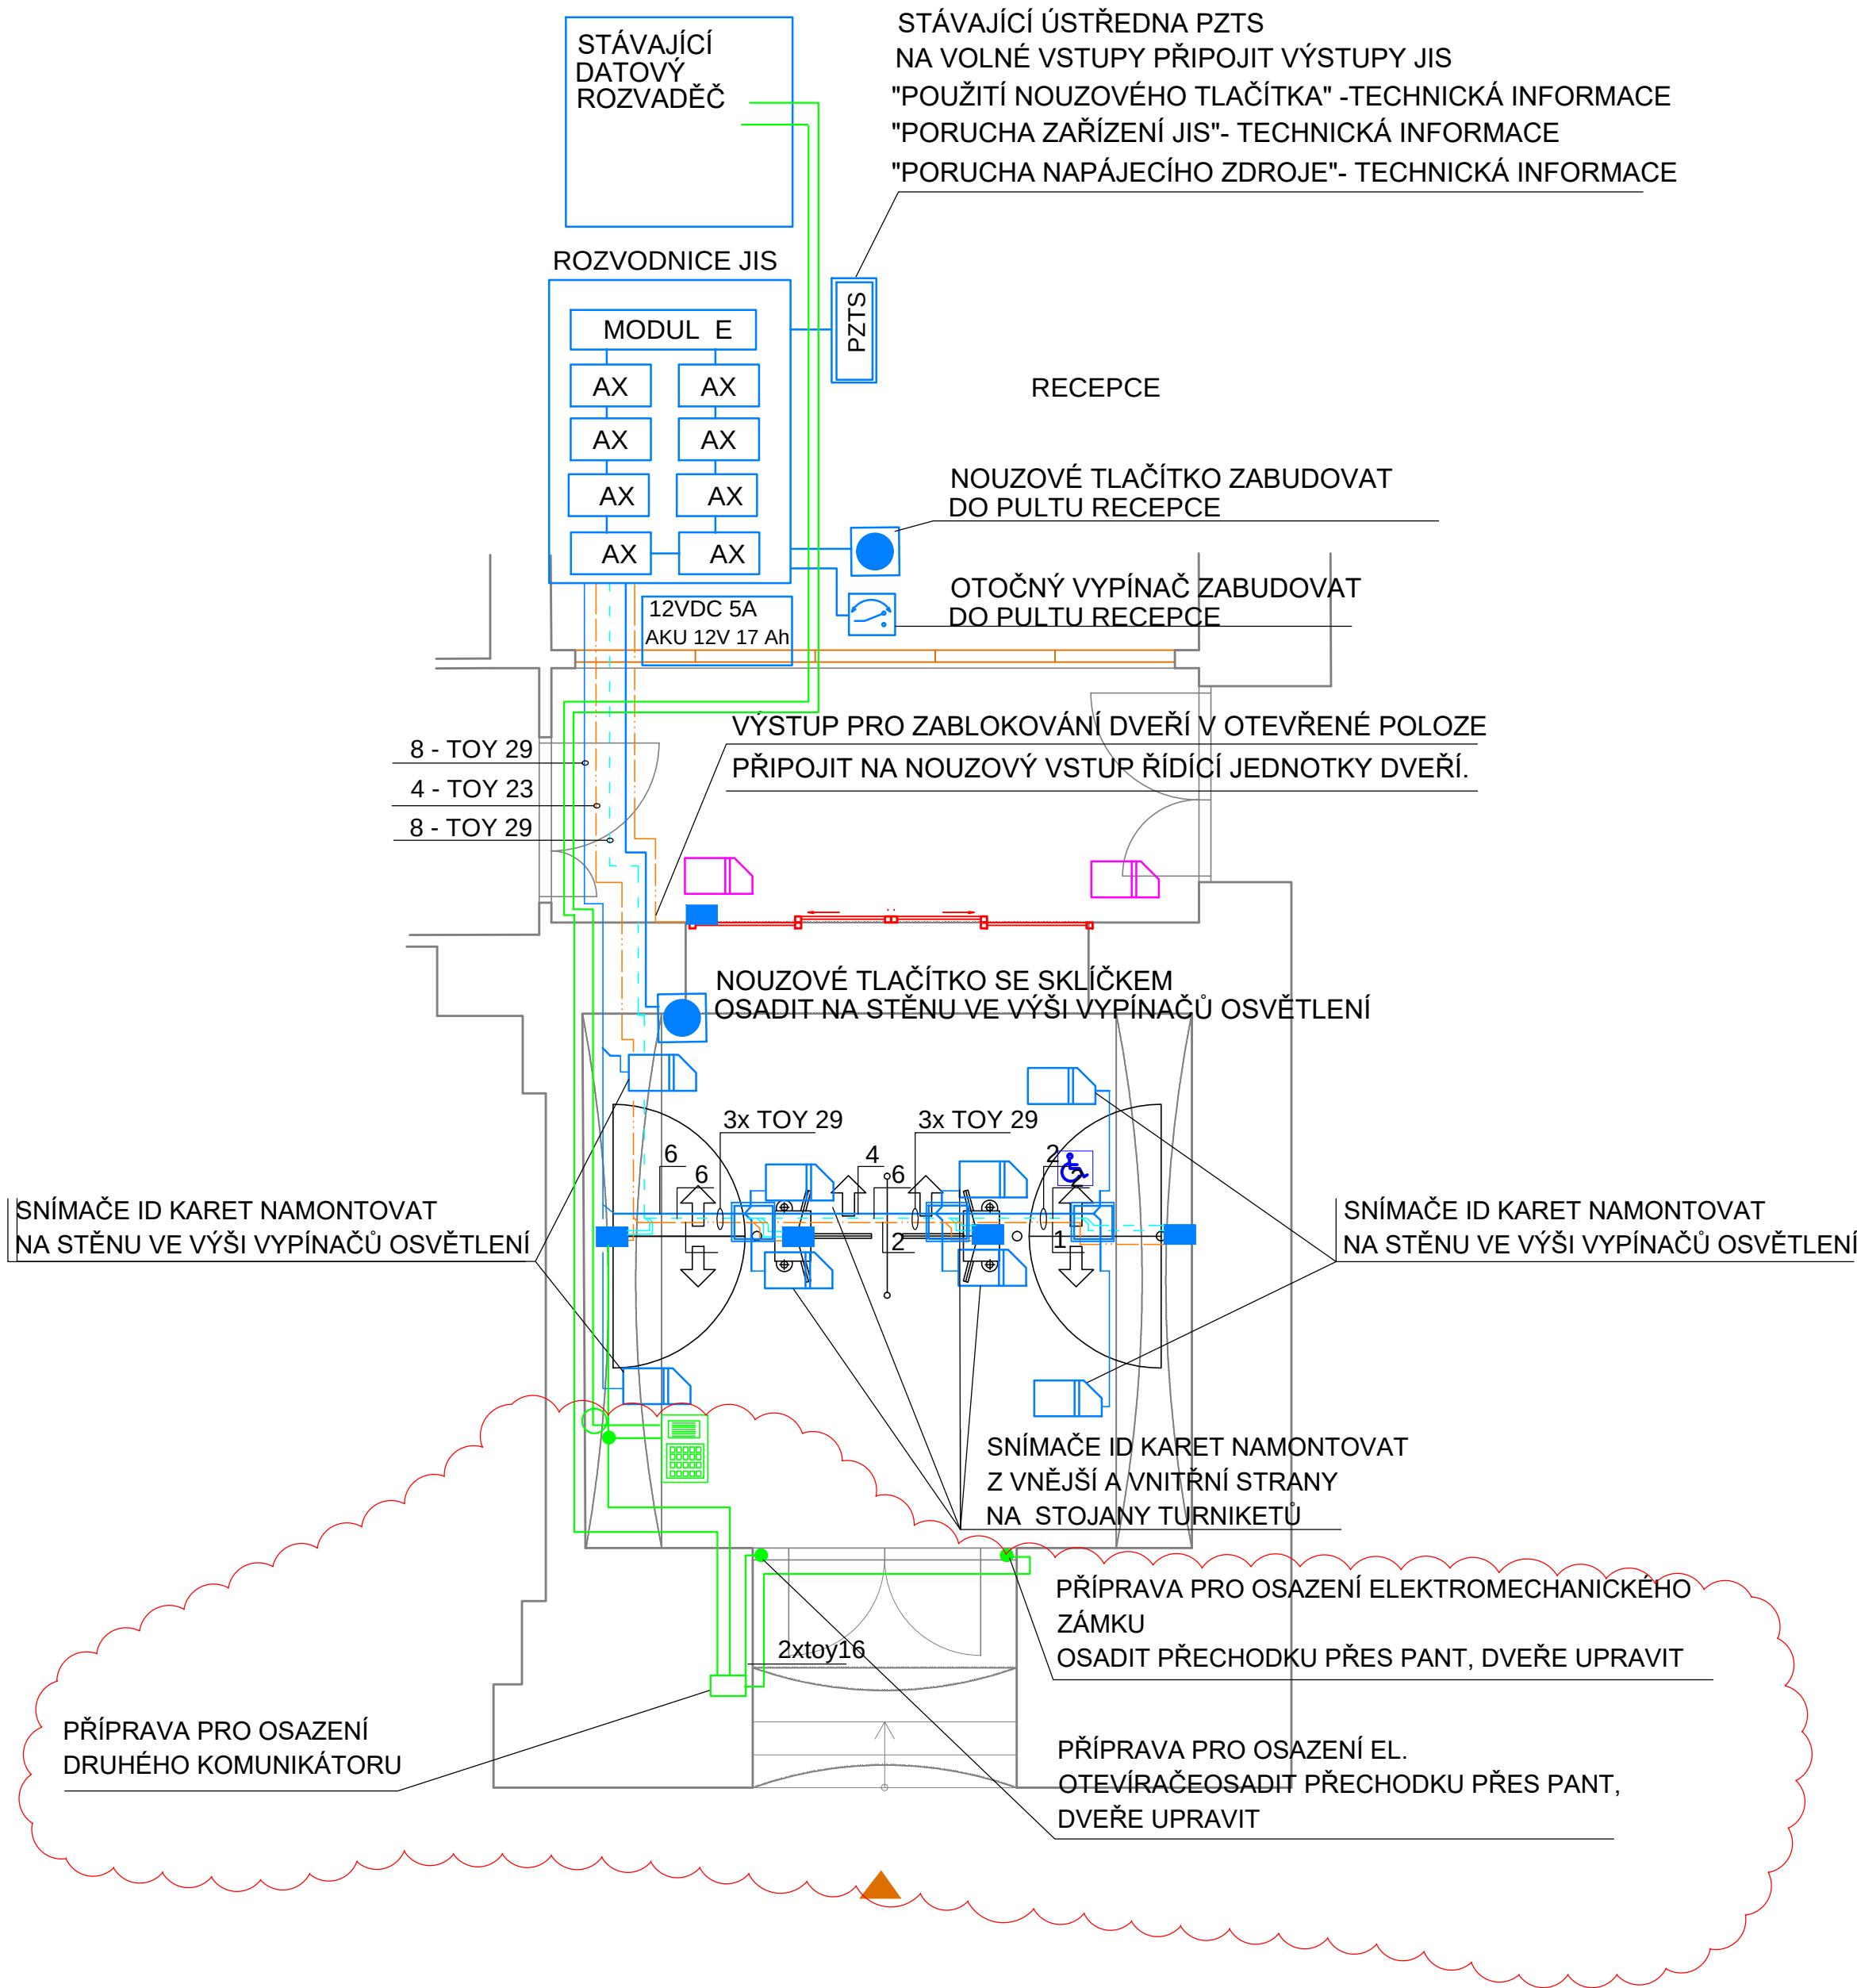

LEGENDA

AX	JIS - MODUL AX
Z5.2	NAPÁJECÍ ZDROJ PRO MODULY AX
	KRABICE S RELÉ OVLÁDANÝMI VÝSTUPY JIS KRABICE S RELÉ OVLÁDANÝMI VÝSTUPY JIS
	DATOVÁ SBĚRNICE JIS
	NOUZOVÉ TLAČÍTKO PRO UVOLNĚNÍ PRŮCHODŮ TURNIKETY A BRANKAMI
	OTOČNÝ VYPÍNAČ PRO UVOLNĚNÍ PRŮCHODŮ BRANKOU
	SNÍMAČ ID KARET JIS STÁVAJÍCÍ
	SNÍMAČ ID KARET JIS
	ŘÍDÍCÍ PANEL TURNIKETU NEBO BRANKY
	PODLAHOVÁ KRABICE
	VÝSTUP PRO PROVOZNÍ OTEVŘENÍ TURNIKETU (BRANKY) - KABEL JH(St)H 2x2x0.8
	VEDENÍ PRO PŘIPOJENÍ ČTEČKY ID KARET - KABEL JH(St)H 2x2x0.8
	VEDENÍ NOUZOVÉHO VÝSTUPU PRO UVOLNĚNÍ PRŮCHODU TURNIKETEM (BRANKOU) KABEL JH(St)H 2x2x0.8)
VEDENÍ K TURNIKETŮM ULOŽENO V ELEKTROINSTALAČNÍCH TRUBKÁCH V PODLAZE ODBOČENÍ K TURNIKETŮM Z PODLAHOVÝCH KRABIC	
	DVEŘNÍ KOMUNIKÁTOR 2N S KLÁVESNICÍ
	KABELOVÝ ROZVOD DVEŘNÍHO VIDEOTELEFONU - KABEL 4P UTPKAT 6A
	ROZVODNÁ KRABICE KU 68

REVIZE VYZNAČENA ČERVENÝM REVIZNÍM OBLÁČKEM

REVIZE 04/2025

±0,000 = 316,405 m.n.m. - JTSK , Bpv

POŘ.Č.	DATUM	POPIS ZMĚNY	PROJEKTANT	ZODPOVĚDNÝ PROJEKTANT	SCHVÁLIL
REVIZE					

PROJEKTANT		ZODPOVĚDNÝ PROJEKTANT	SCHVÁLIL	 CH PROJEKT PLZEŇ, s.r.o. 312 02 Plzeň, Revoluční 56a Tel: 377 43 44 11 Fax: 377 43 44 79		
Ing. Inna Yablonovská		Zbyněk Beneš	Ing. Oto Brož			
MÍSTO STAVBY : Jungmannova 361/3, 301 00 Plzeň 3						
INVESTOR : Západočeská univerzita v Plzni, Univerzitní 2732/8, 301 00 Plzeň						
STAVBA : ZU - PD Jungmannova 1-3 - VÝMĚNA VNITŘNÍCH DVEŘÍ V ZÁDVEŘÍ				FORMÁT	A2	VÝTISK Č.
DÍL : D.1.4b ZAŘÍZENÍ SLABOPROUDU				DATUM	01/2024	
				STUPEŇ	DPS	
				ČÍSLO ZAKÁZKY	023069Z	
				MĚŘÍTKO	1:50	
NÁZEV : PŮDORYS				ARCHIVNÍ ČÍSLO : 023069Z - D.1.4b- 002		