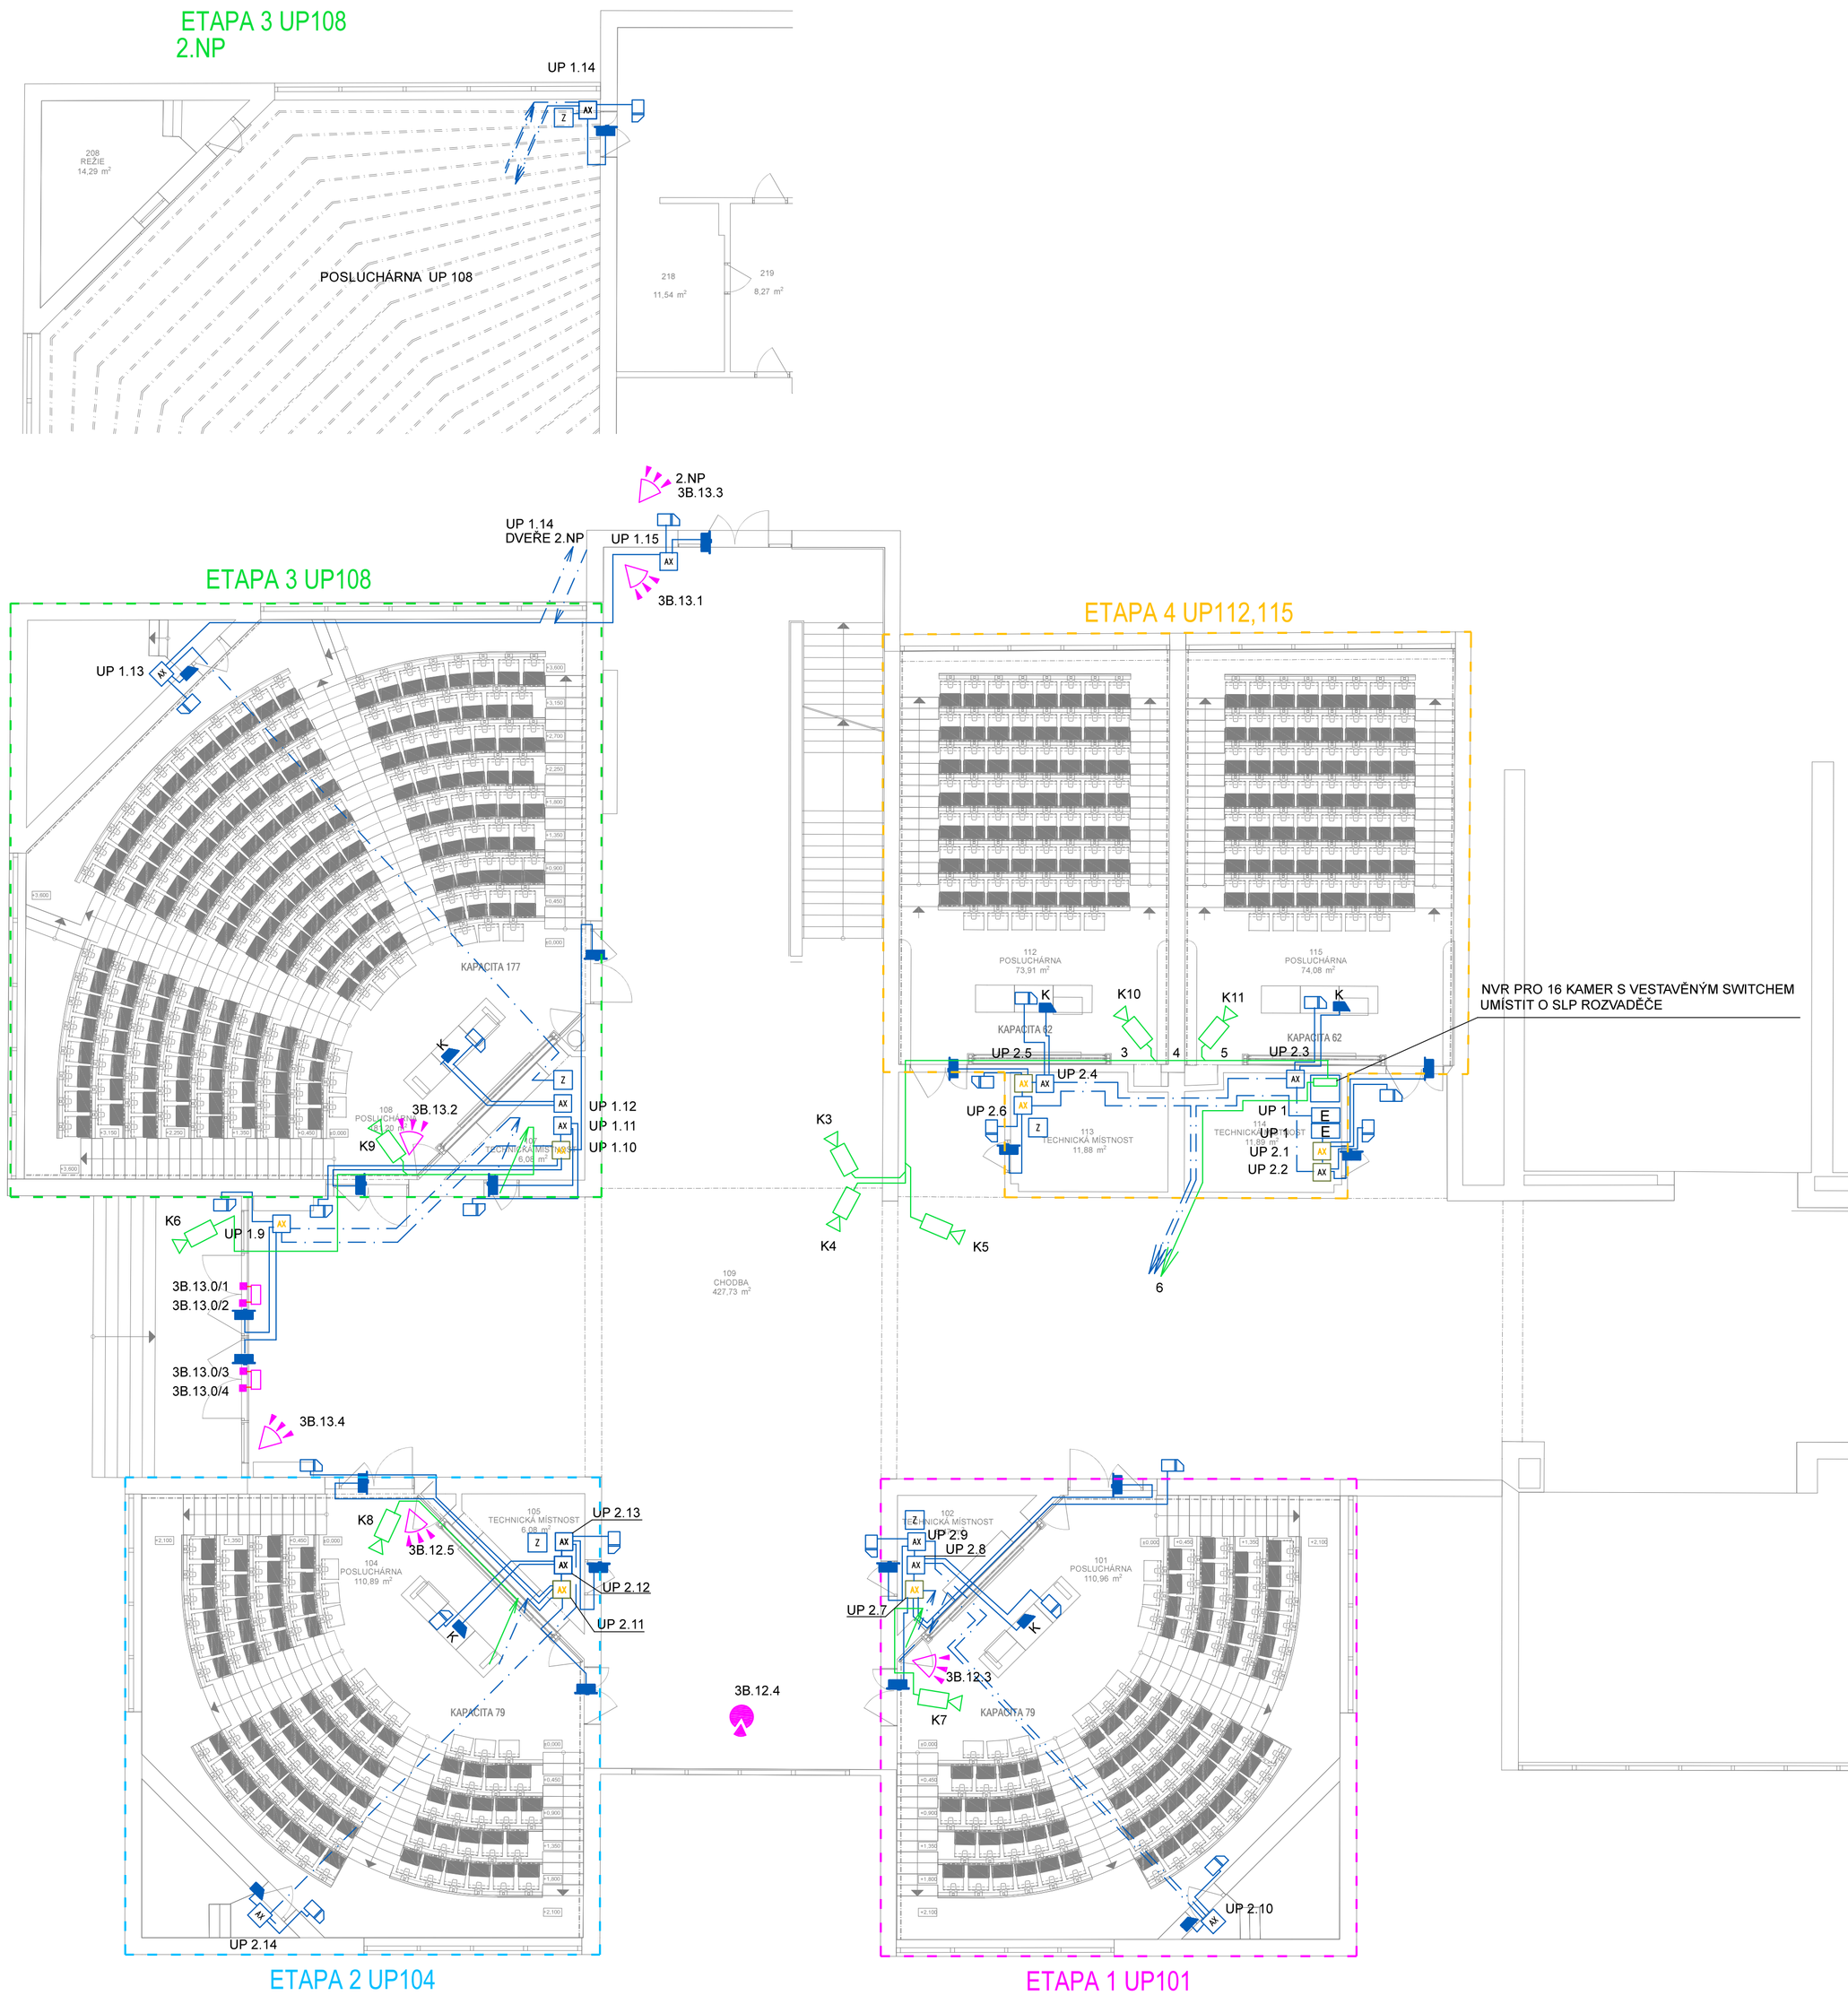

LEGENDA

- INFRAPASIVNÍ DETEKTOR POHYBU
- DETEKTOR TŘÍŠTĚNÍ SKLA
- LM — LINKOVÝ MODUL S OSMI VSTUPY A JEDNÍM VÝSTUPEM
- NZ — ZÁLOHOVANÝ SYSTÉMOVÝ NAPÁJECÍ ZDROJ EZS, VČ. AKU 12V 24AH
- MAGNETICKÝ KONTAKT
- ROZVODNÁ KRABICE
- IP VNITŘNÍ DOME KAMERA DEN/NOC12 MPX NAPÁJENÍ 12VDC/ PoE
- CCTV — DIGITÁLNÍ ZÁZNAMOVÉ ZAŘÍZENÍ CCTV
- SNÍMAČ BEZKONTAKTNÍCH ID KARET JIS
- K — KABINETNÍ ZÁMEK PRO VESTVĚNÍ DO SKŘÍNĚ
- ELEKTROMECHANICKÝ ZÁMEK
- E — ŘÍDICÍ MODUL SBĚRNICE JIS
- AX — ŘÍDICÍ MODUL DVEŘÍ JIS
- AX — ŘÍDICÍ MODUL DVEŘÍ JIS + OVLÁDÁNÍ PZTS
- AX — ŘÍDICÍ MODUL DVEŘÍ JIS + ODBLOKOVÁNÍ PRŮCHODŮ
- AX — ŘÍDICÍ MODUL DVEŘÍ JIS + ODBLOKOVÁNÍ PRŮCHODŮ + OVLÁDÁNÍ PZTS
- ZÁLOHOVANÝ NAPÁJECÍ ZDROJ JIS, 12VDC
- KABELOVÁ TRASA PZTS SBĚRNICE RS 485 + NAPÁJENÍ
  SBĚRNICE 4PFTP kat 5
  NAPÁJENÍ PRAFlaSafe 2x2.5
- KABELOVÁ TRASA POPLACHOVÝCH VSTUPŮ A VÝSTUPŮ PZTS
  VEDENÍ PRO MAGNETICKJÉ KONTAKTY KABEL 4x0.22 STÍNĚNÝ
  VEDENÍ PRO INFRAPASIVNÍ DETEKTORY A DETEKTORY TŘÍŠTENÍ SKLA KABEL 4x0.22+2x0.8 STÍNĚNÝ
  VEDENÍ K AX MODULŮM KABEL 6x0.22 STÍNĚNÝ
- KABELOVÁ TRASA SYSTÉMOVÉ SBĚRNICE JIS (RS-485) JH(St)H 2x2x0.8
- KABELOVÁ TRASA KE SNÍMAČI KARET JIS KABEL PRAFLA
- KABELOVÁ TRASA NAPÁJENÍ JIS KABEL PRAFlaSafe 2x1,5
- KABELOVÁ TRASA CCTV KABEL 4PUTP kat 5

– MATERIÁLY A ZAŘÍZENÍ UVEDENÉ V PROJEKTOVÉ DOKUMENTACI (DPS) JSOU POUZE SMĚRNÉ DLE NUTNÝCH STANDARDŮ PRO NÁSLEDNÉ ZPRACOVÁNÍ PODROBNÉHO VÝKAZU VÝMĚR. MATERIÁLY A VÝROBKY JE MOŽNÉ ZAMĚNIT PŘI ZACHOVÁNÍ SHODNÝCH PARAMETRŮ A FUNKCE. ZAMĚNA JE MOŽNÁ PO ODSOUHLASENÍ PROJEKTANTA A INVESTORA DLE SROVNÁNÍ PŘEDLOŽENÝCH TECHNICKÝCH LISTŮ!
– DODAVATEL ZPRACUJE IV.STUPEŇ DÍLENSKÉ - VÝROBNÍ TECHNICKÉ DOKUMENTACE A PŘEDÁ K ODSOUHLASENÍ ARCHITEKTOVI A INVESTOROVI VČ. TECHNICKÝCH LISTŮ JEDNOTLIVÝCH MATERIÁLŮ
– ZÁKLADNÍ ROZMĚRY VČETNĚ VÝŠKOVÝCH KÓT JE NUTNÉ PŘEMĚŘIT NA STAVBĚ!!!
– NEDÍLNOU SOUČÁSTÍ PD JE TECHNICKÁ ZPRÁVA!!!
– INVESTOR SI VYHRAZUJE PRÁVO ODSOUHLASENÍ VEŠKERÝCH POUŽITÝCH VÝROBKŮ A MATERIÁLŮ!!!

IDrev	IDz	Jméno změny	Datum

±0,000 = **353,000 M.N.M**
Souřadný systém: JTSK

ATELIER SOUKUP OPL ŠVEHLA

ATELIER SOUKUP OPL ŠVEHLA s.r.o., Klatovská třída 818/11, 301 00 Plzeň
IČO 25229869 ☎ 377223236 info@atelier-soukup.cz www.atelier-soukup.cz

zodpovědný projektant: Ing. arch. Jiří Opl
autoři: Ing. arch. Jiří Opl, Ing. arch. Jan Trčka
projektant: Zbyněk Beneš, Miroslav Vaněk ....
investor: Západočeská univerzita v Plzni, Univerzitní 8, 306 14 Plzeň
místo stavby: Areál ZČU, Univerzitní 22, 306 14 Plzeň

akce: **ZČU - REKONSTRUKCE POSLUCHÁREN**
UP 101, 104, 108, 112 A 115, UNIVERZITNÍ 22, PLZEŇ

část: **D.1.4.i Zařízení EZS, D.1.4.j zařízení JIS, D.1.4.k CCTV kamerový systém**

název přílohy: **PŮDORYS 1.NP**

číslo paré:
datum: 02/2021
revize: -
stupeň: DPS
číslo zakázky: 2020078
měřítko: 1:100
číslo přílohy: D.1.4.i,j,k 03