
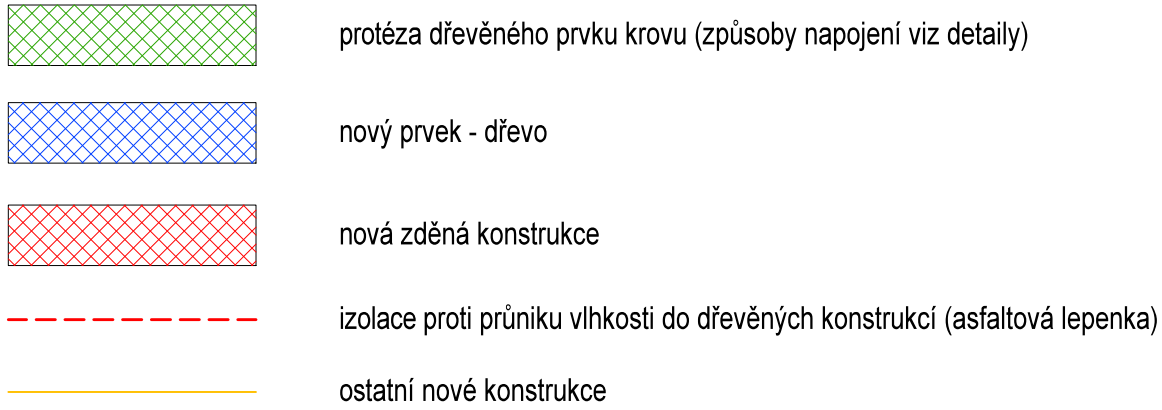


řez E-E'

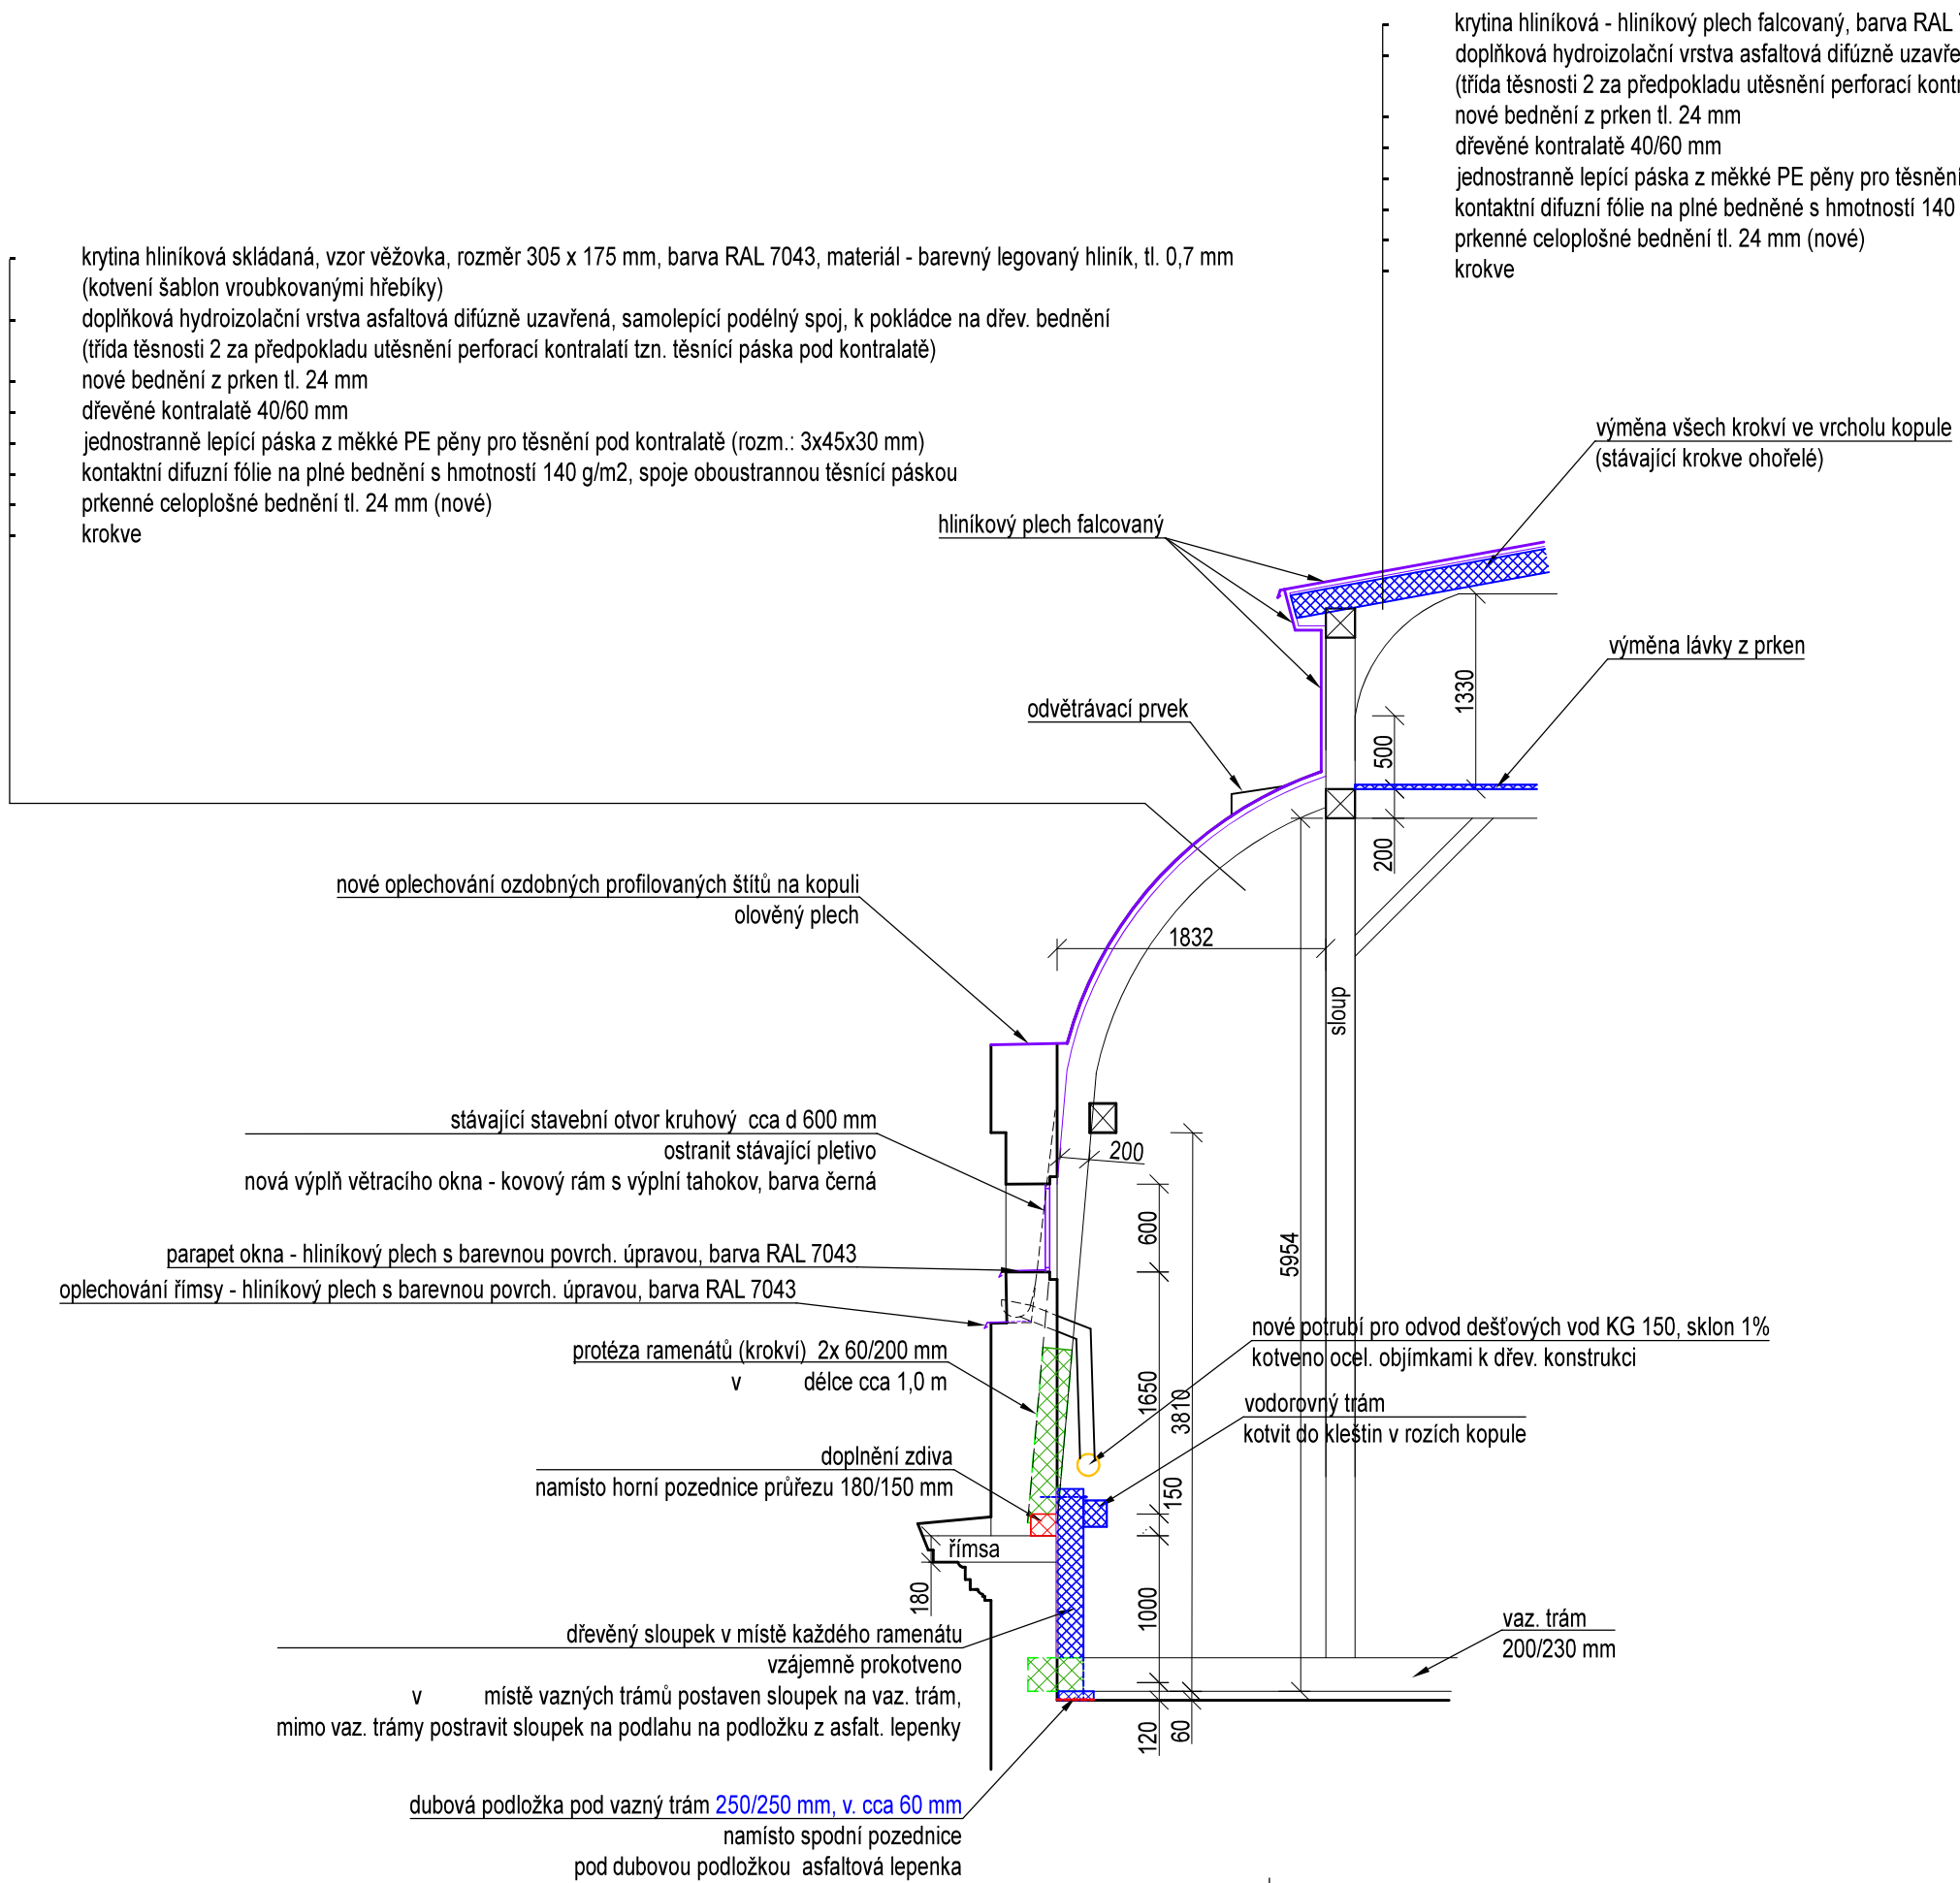


Pozn.: Vzhledem k rozsahu poškození dřevěných prvků krovu vlivem dlouhodobého zatékání dešťových vod je na kopuli (část krovu "E") předpokladem výměna 1/3 krokví ramenátů, výměna všech ohořelých krokví ve vrcholu kopule a výměna celého stávajícího bednění na krokvích.
Dále je navrženo protézování zhlaví všech vazných trámů.

Během realizace rekonstrukce je po odstranění střešní krytiny a části poškozeného bednění nutné provést důkladnou prohlídku prvků i z míst nepřístupných z půdního prostoru a případně provést výměnu dalších poškozených částí, které nebyly během prohlídky z půdního prostoru patrné.

Před realizací a výrobou jednotlivých prvků je nutné zaměření všech prvků a konstrukcí vybranou dodavatelskou firmou.

Poškozené vnější omítky střešních říms a ozdobných štítů na kopuli a u dvou střešních vikýřů budou opraveny dobře utaženou, řemeslně zpracovanou maltou na vápenné bázi, členění fasády bude opraveno dle původní geometrie.

Podpis investora: _____

HLAVNÍ INŽENÝR PROJEKTU		ZODP. PROJEKTANT		VYPRACOVAL		 PilsProjekt [®] <i>Projektová kancelář</i> PilsProjekt, s.r.o. Částkova 74, 326 00 Plzeň tel.: 377240889, 377240524 email: info@pilsprojekt.cz	
Ing. Václav Kuchynka		Ing. Václav Kuchynka		Ing. Ivana Sedláčková			
INVESTOR	Západočeská univerzita v Plzni, Univerzitní 2732/8, Jižní Předměstí, 301 00 Plzeň						
MÍSTO	obec Plzeň, k. ú. Plzeň, ulice Husova 664/11			KRAJ	Plzeňský	Č. KOPIE	
STAVBA	Rekonstrukce krovu a výměna střešní krytiny objektu ŽČU Husova 664/11, Plzeň					DATUM	05/2024
ČÍSLO A NÁZEV OBJEKTU	D.1.1 Architektonicko-stavební řešení					STUPEŇ	pro provedení stavby
NÁZEV VÝKRESU	Vzorový řez kopulí (E-E') - NOVÝ STAV					Č. ZAKÁZKY	829/24
						MĚŘÍTKO 1:50	D.1.1.9