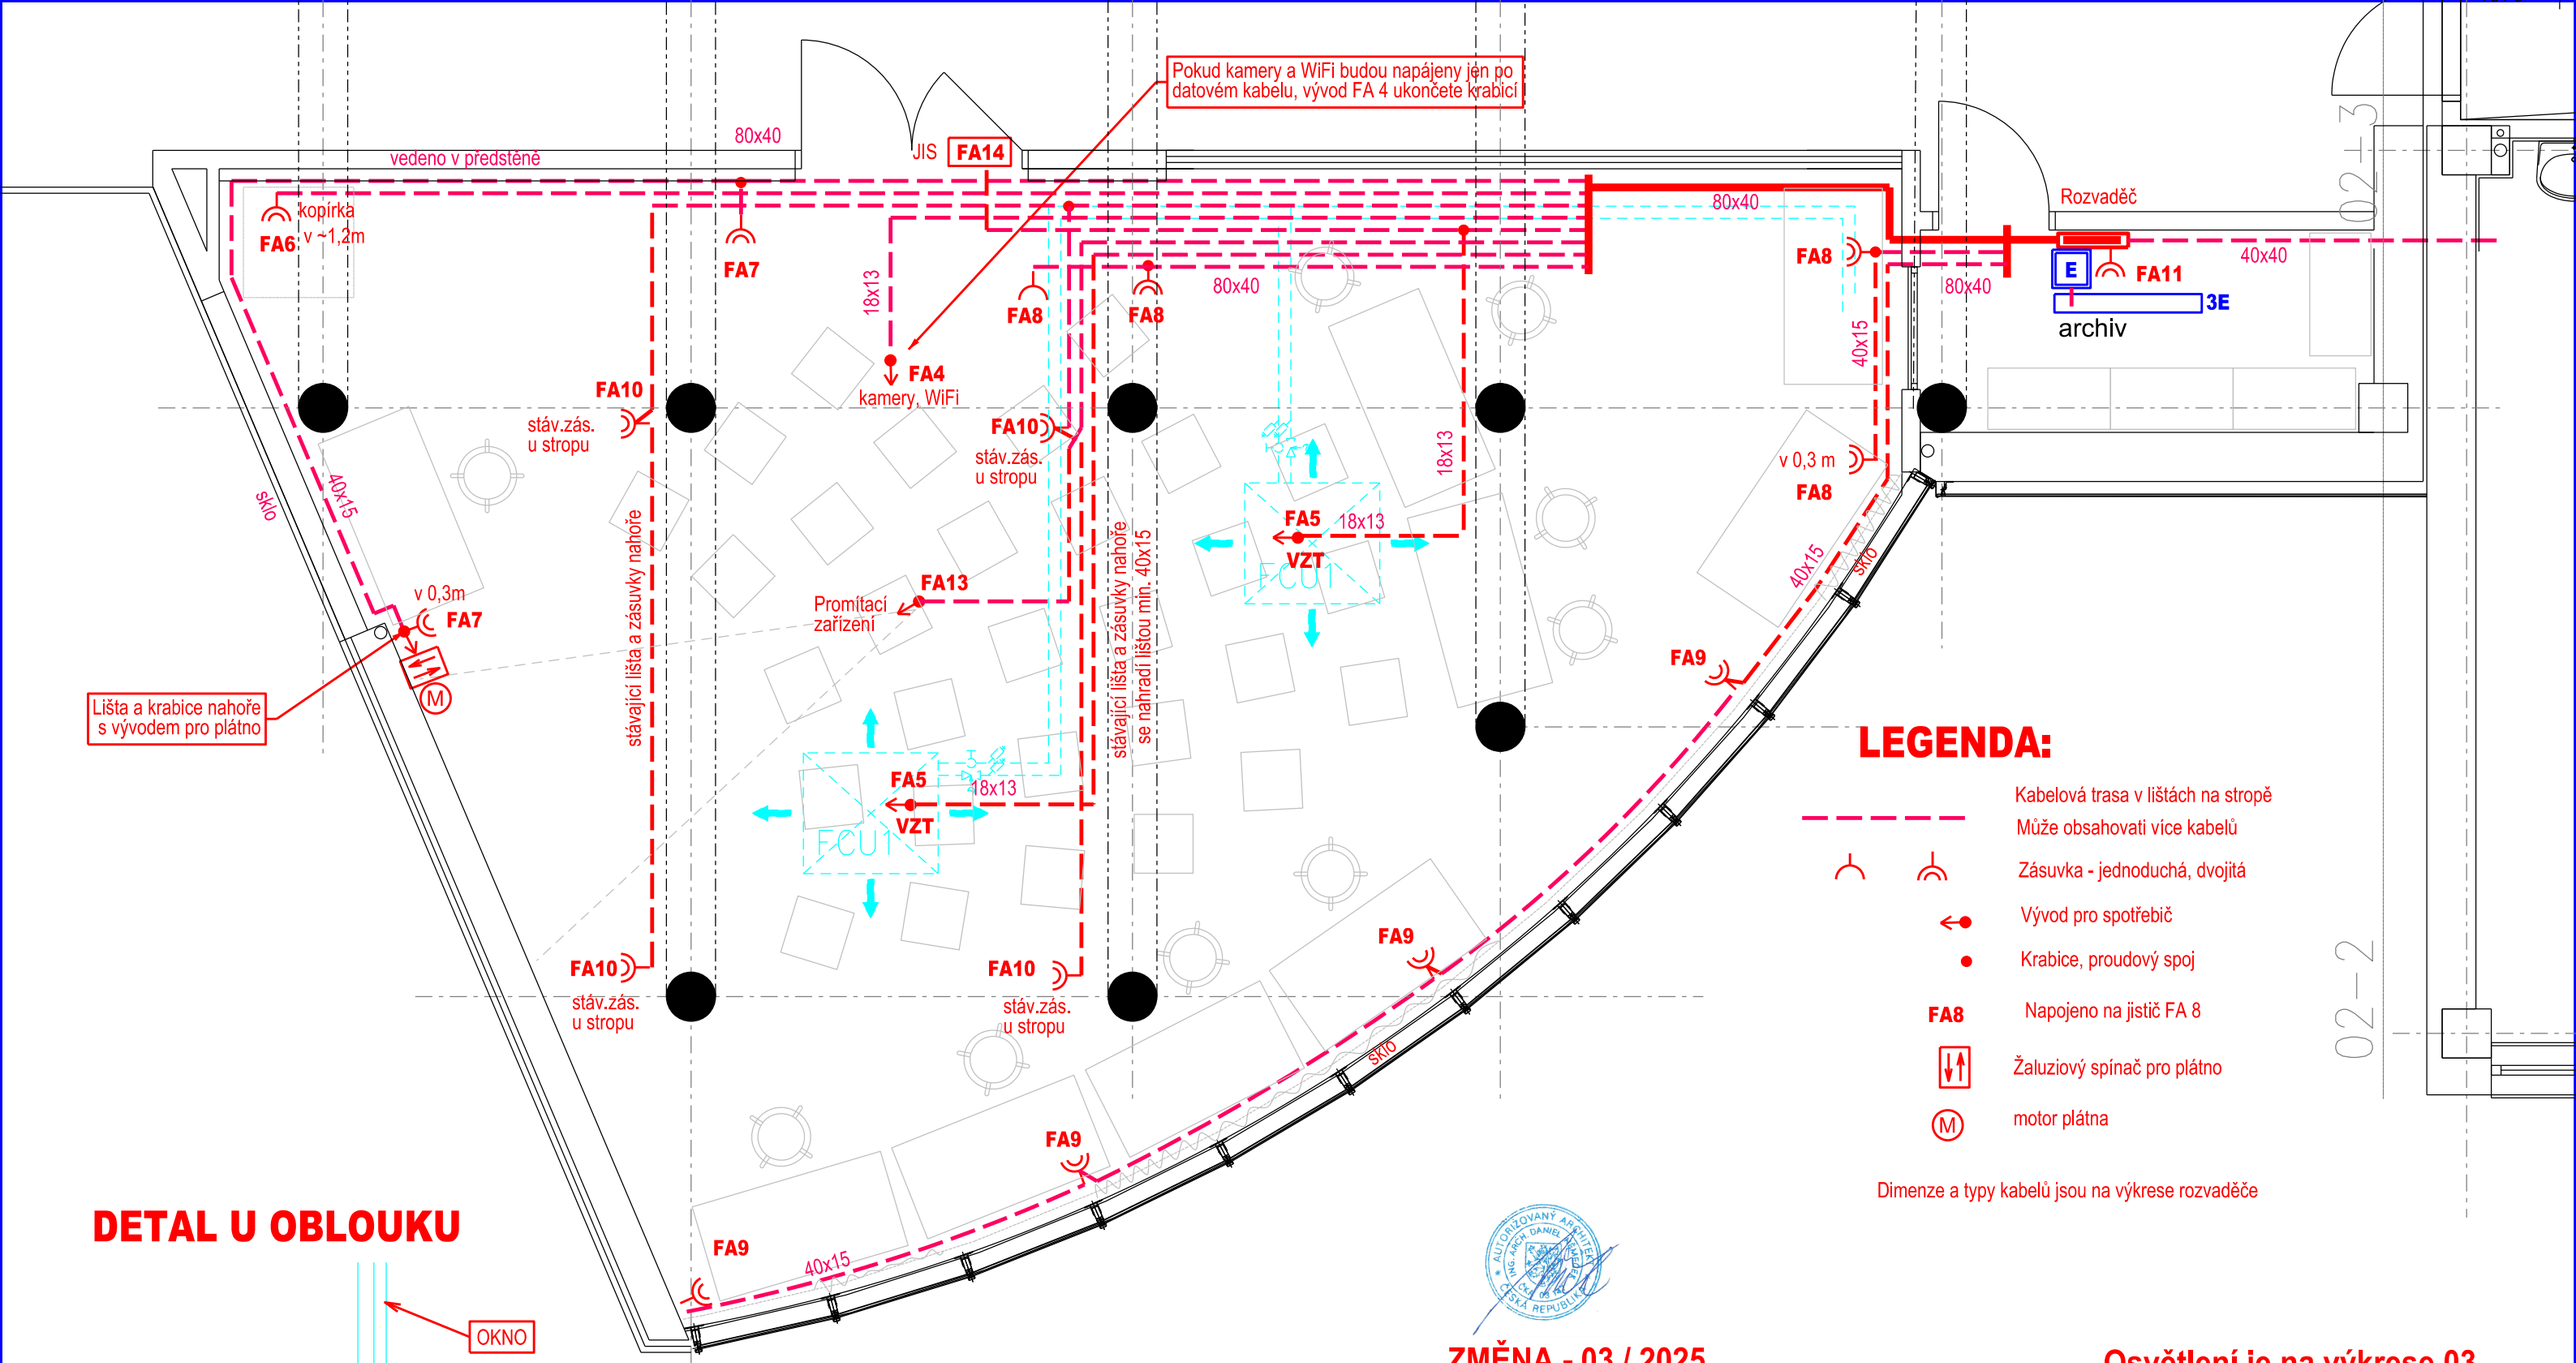

DETAL U OBLOUKU

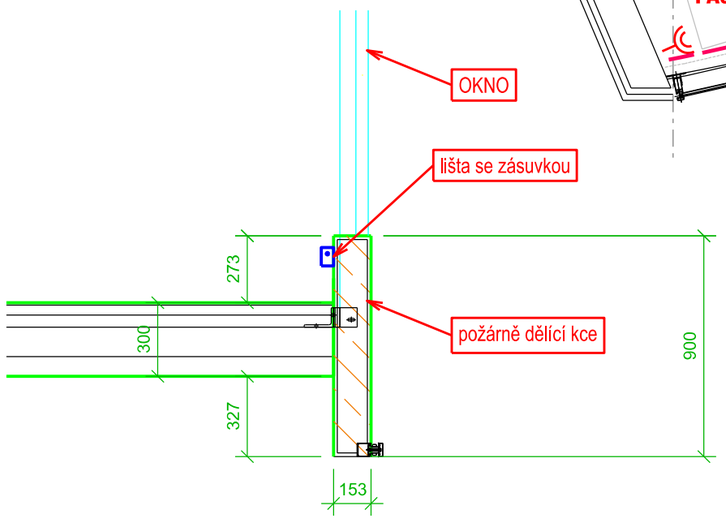

LEGENDA:

- Kabelová trasa v lištách na stropě
- Může obsahovati více kabelů
- Zásuvka - jednoduchá, dvojitá
- Vývod pro spotřebič
- Krabice, proudový spoj
- FA8 — Napojeno na jistič FA 8
- Žaluziový spínač pro plátno
- M — motor plátna

Dimenze a typy kabelů jsou na výkrese rozvaděče

ZMĚNA - 03 / 2025

Osvětlení je na výkrese 03

HLAVNÍ PROJEKTANT:	Ing. arch. D. Němeček		
ZODPOVĚDNÝ PROJEKTANT:	Ing. Karel ROUBAL		
KRAJ:	PLZEŇSKÝ	OBEC:	PLZEŇ 3
INVESTOR:	Západočeská univerzita, Univerzitní 2738/8, 301 00 Plzeň		

Ing. Karel ROUBAL
projekce
312 04 Plzeň, Republikánská 32
IČO 1163 1414, tel. 377 451 102
e-mail: kroubal @volny.cz

STAVBA: **ZČU - FAKULTA ELEKTROTECHNICKÁ**
FEL – Kolaborativní prostory ve 3. a 5.NP

ČÁST: **D.1.8 - zařízení silnoproudé el.techniky**

VÝKRES: **KABELIZACE V 3.NP**

FORMÁTŮ	* A4	KOPIE	
DATUM	01 / 2024		
STUPEŇ PROJEKTU	DSPŘ		
ZAKÁZKA	1415		
MĚŘÍTKO	1 : 50	DÍL	Č. VÝKRESU 05