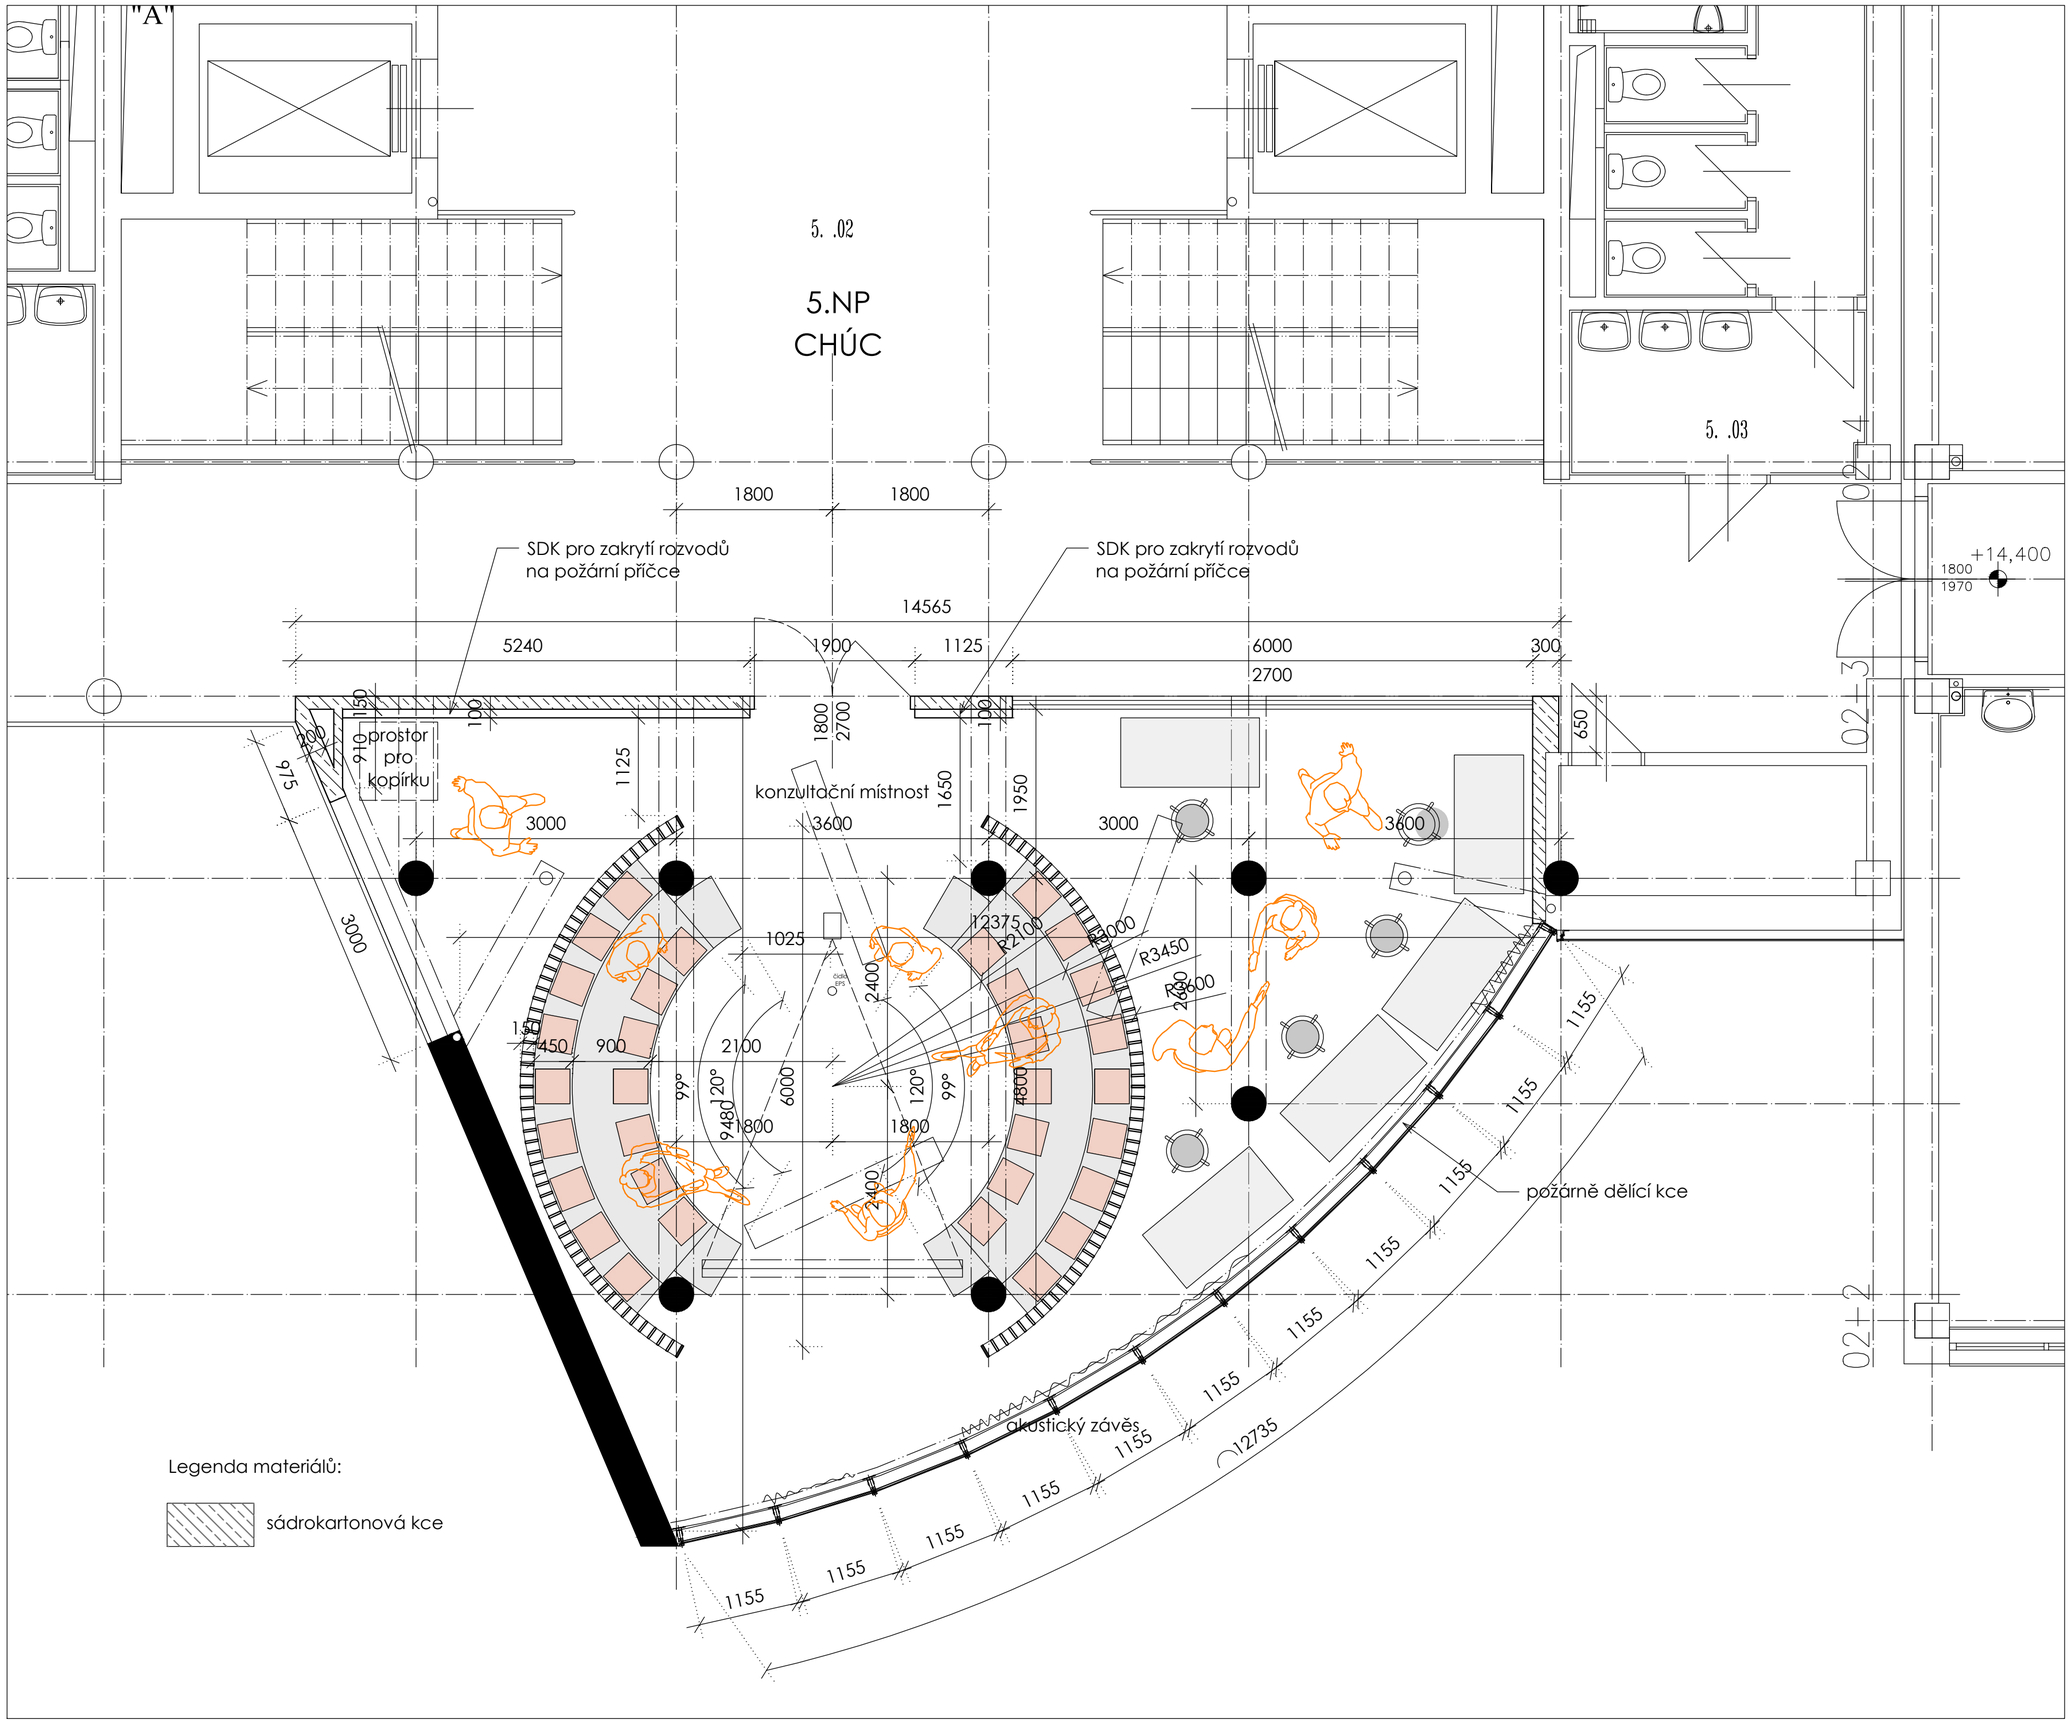

Materiály a zařízení, uvedené v projektové dokumentaci stavby, jsou pouze směrné dle nutných standardů pro zpracování projektu a podrobného výkazu materiálu. Materiály a výrobky je možné zaměnit při zachování shodných parametrů a funkce.

revize	datum	popis
01	03/2025	sjednocení proskl.ploch dle 2.NP

±0,000 = stávající

revize 01

generální projektant:

ASPROJEKT s.r.o.
Zelenohorská 380/60A
326 00 Plzeň
IČ 41636473

autor:

Ing. arch. Daniel Němeček

investor:

Západočeská univerzita v Plzni
Univerzitní 26
301 00 Plzeň

projekt:

FEL - Kolaborativní prostory ve 3. a 5.NP

část:

D.1.1 Architektonicko - stavební část

výkres:

Půdorys 5.NP

stupeň:	datum:	paré:
JPD	III/2025	
měřítko: 1:50	číslo výkresu: **05**	