



Kolab 5.NP

Regulátor IRC

T2032FX

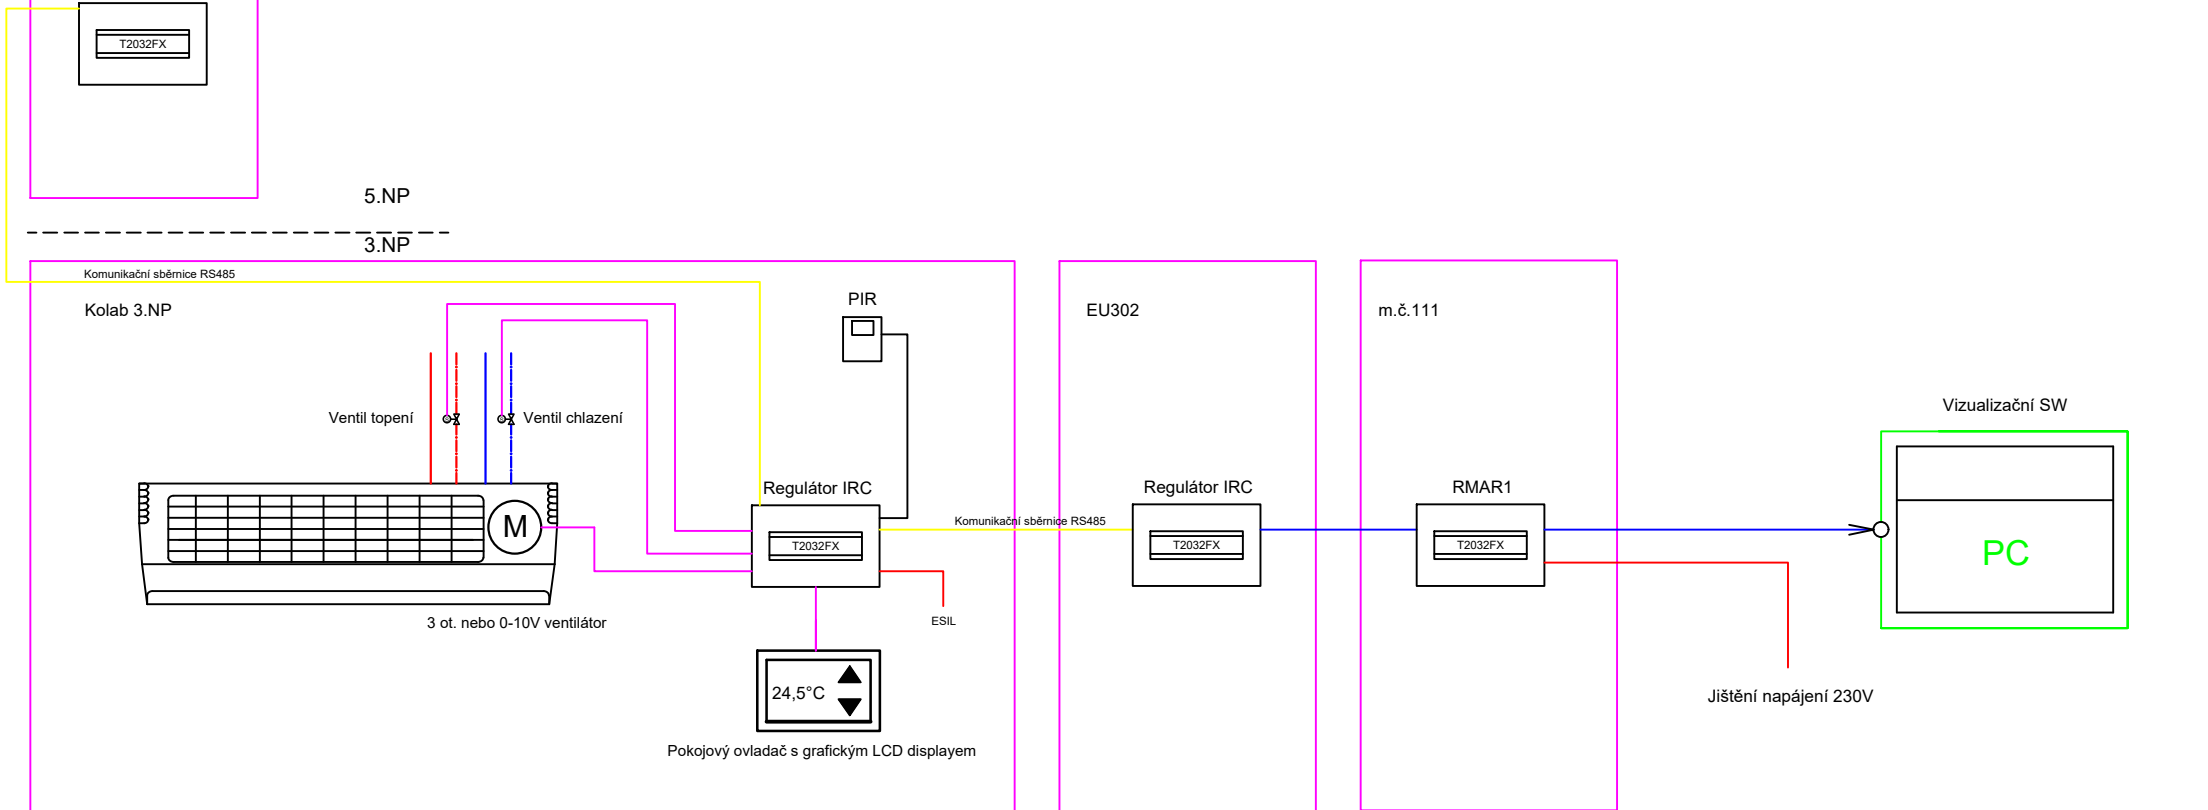

Projektant části:  TRONIC[®] CONTROL TRONIC CONTROL s.r.o. Dělnická 27, Praha 7		Hlavní projektant: Ing. Arch. D. Němeček		projektant: Vojtěch Kuba	
		investor: Západočeská Univerzita, Univerzitní 26, 301 00 Plzeň			
		místo stavby: Západočeská Univerzita, Univerzitní 26, 301 00 Plzeň		číslo paré:	
akce: FEL – Kolaborativní prostory ve 3. a 5.NP				datum: 01/2024	
				revize: -	
				stupeň: DPS	
				číslo zakázky: 2023-1-132	
část: D.1.6 - Měření a regulace				měřítko:	
název přílohy: Schema měření				číslo přílohy: 04	