


ZČU - REKONSTRUKCE POSLUCHÁŘEŇ UP 101, 104, 108, 112 A 115
MĚŘÍTKO 1:25

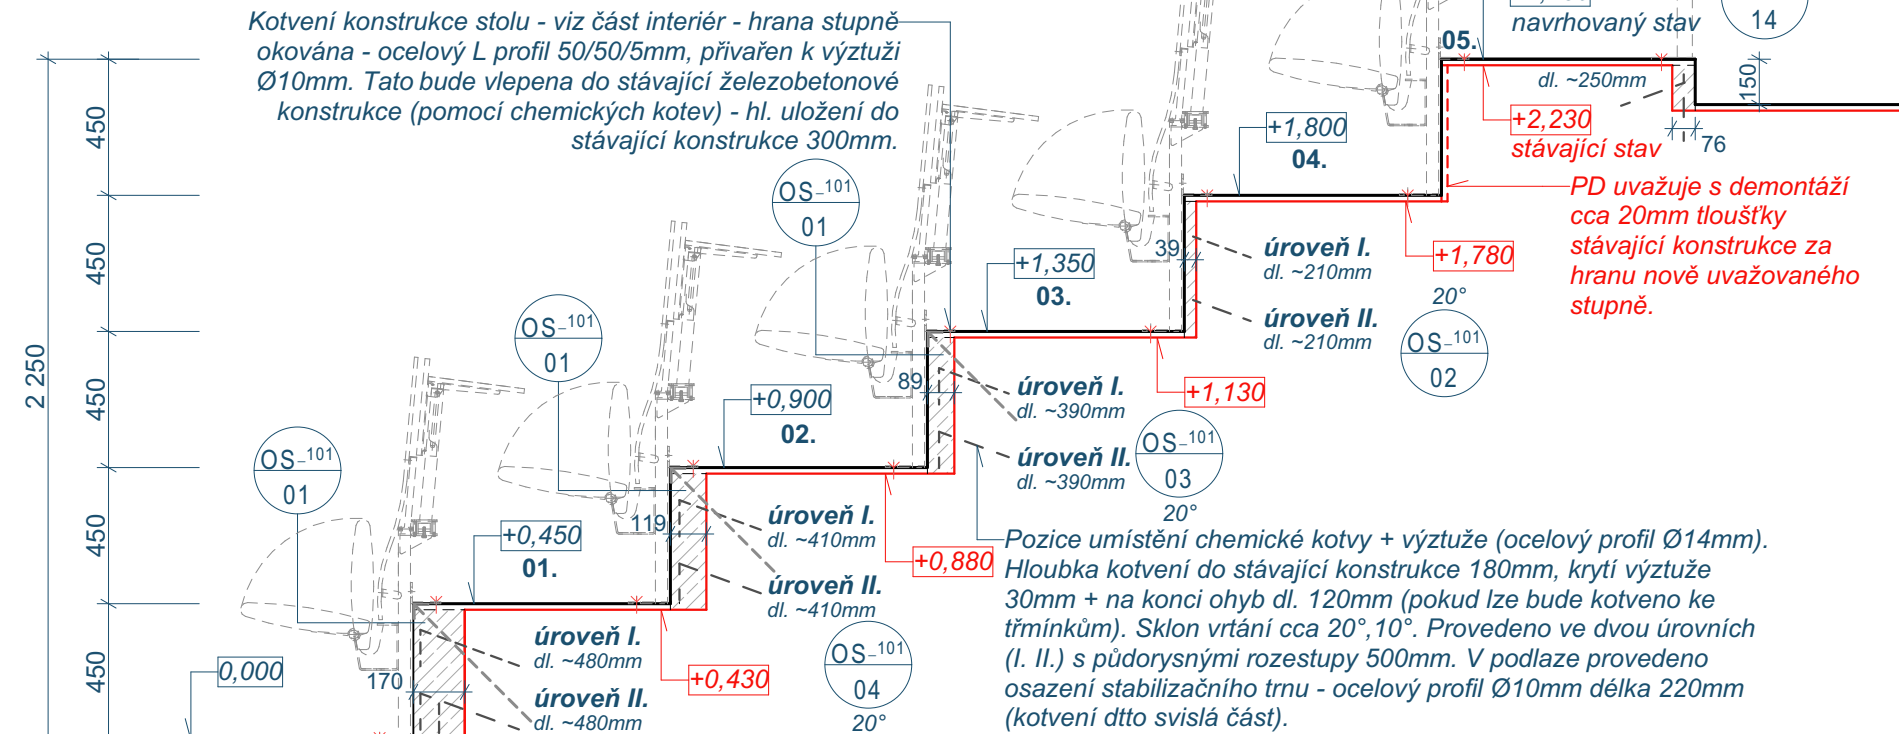

Nášlapná vrstva - koberec.

Ocelový profil L50/50/5mm
proveden do segmentu
kopírujícího průběh elevace -
proveden v celé délce.

Nášlapná hrana opatřena
schodovým profilem - eloxovaný
hliník.

300

32

42

Výztuž Ø10mm - kotvena 300mm
do stávající železobetonové
konstrukce - pomocí chemických
kotev - provedeno po 300mm.

OS-101
01

OS-101
06

OS-101
01

Technical drawing of a bridge cross-section showing two levels, *úroveň I* and *úroveň II*. The drawing includes dimensions for the total width (450), deck thickness (120), and spacing between reinforcement bars (500).

- MATERIÁLY A ZAŘÍZENÍ UVEDENÉ V PROJEKTOVÉ DOKUMENTACI (DPS) JSOU POUZE SMĚRNÉ DLE NUTNÝCH STANDARDŮ PRO NÁSLEDNÉ ZPRACOVÁNÍ PODROBNÉHO VÝKAZU VÝMĚR. MATERIÁLY A VÝROBKY JE MOŽNÉ ZAMĚNIT PŘI ZACHOVÁNÍ SHODNÝCH PARAMETRŮ A FUNKCE. ZAMĚNA JE MOŽNÁ PO ODSOUHLASENÍ PROJEKTANTA A INVESTORA DLE SROVNÁNÍ PŘEDLOŽENÝCH TECHNICKÝCH LISTŮ!
- DODAVATEL ZPRACUJE IV. STUPEŇ DÍLENSKÉ - VÝROBNĚ TECHNICKÉ DOKUMENTACE A PŘEDÁ K ODSOUHLASENÍ ARCHITEKTOVI A INVESTOROVÍ VČ. TECHNICKÝCH LISTŮ JEDNOTLIVÝCH MATERIÁLŮ
- ZÁKLADNÍ ROZMĚRY VČETNĚ VÝŠKOVÝCH KÓT JE NUTNÉ PŘEMĚŘIT NA STAVBĚ!!!
- NEDÍLNOU SOUČÁSTÍ PD JE TECHNICKÁ ZPRÁVA!!!
- INVESTOR SI VYHRAZUJE PRÁVO ODSOUHLASENÍ VEŠKERÝCH POUŽITÝCH VÝROBKŮ A MATERIÁLŮ!!!

<h1>ATELIER SOUKUP OPL ŠVEHLA</h1>	ATELIER SOUKUP OPL ŠVEHLA s.r.o. , Klatovská třída 818/11, 301 00 Plzeň IČO 25229869 ☎ 377223236 info@atelier-soukup.cz www.atelier-soukup.cz		
	zodpovědný projektant: Ing. arch. Jiří Opl	autoři: Ing. arch. Jiří Opl Ing. arch. Jan Trčka	projektant: Miroslav Hajný Dis.
	investor: Západočeská univerzita v Plzni, Univerzitní 8, 306 14 Plzeň		
	místo stavby: Areál ZČU, Univerzitní 22, 306 14 Plzeň		
			číslo paré:

akce:	ZČU - REKONSTRUKCE POSLUCHÁREN		datum:	02/2021
	UP 101, 104, 108, 112 A 115, UNIVERZITNÍ 22, PLZEŇ		revize:	-
			stupeň:	DPS
			číslo zakázky:	2020078
část:	D.1.1 Architektonicko stavební řešení		měřítka:	číslo přílohy:
název přílohy:	101 DÍLČÍ ŘEZ 101_X05 - ELEVACE 6 STUPŇŮ		1:25	D.1.1. 15