


A

C

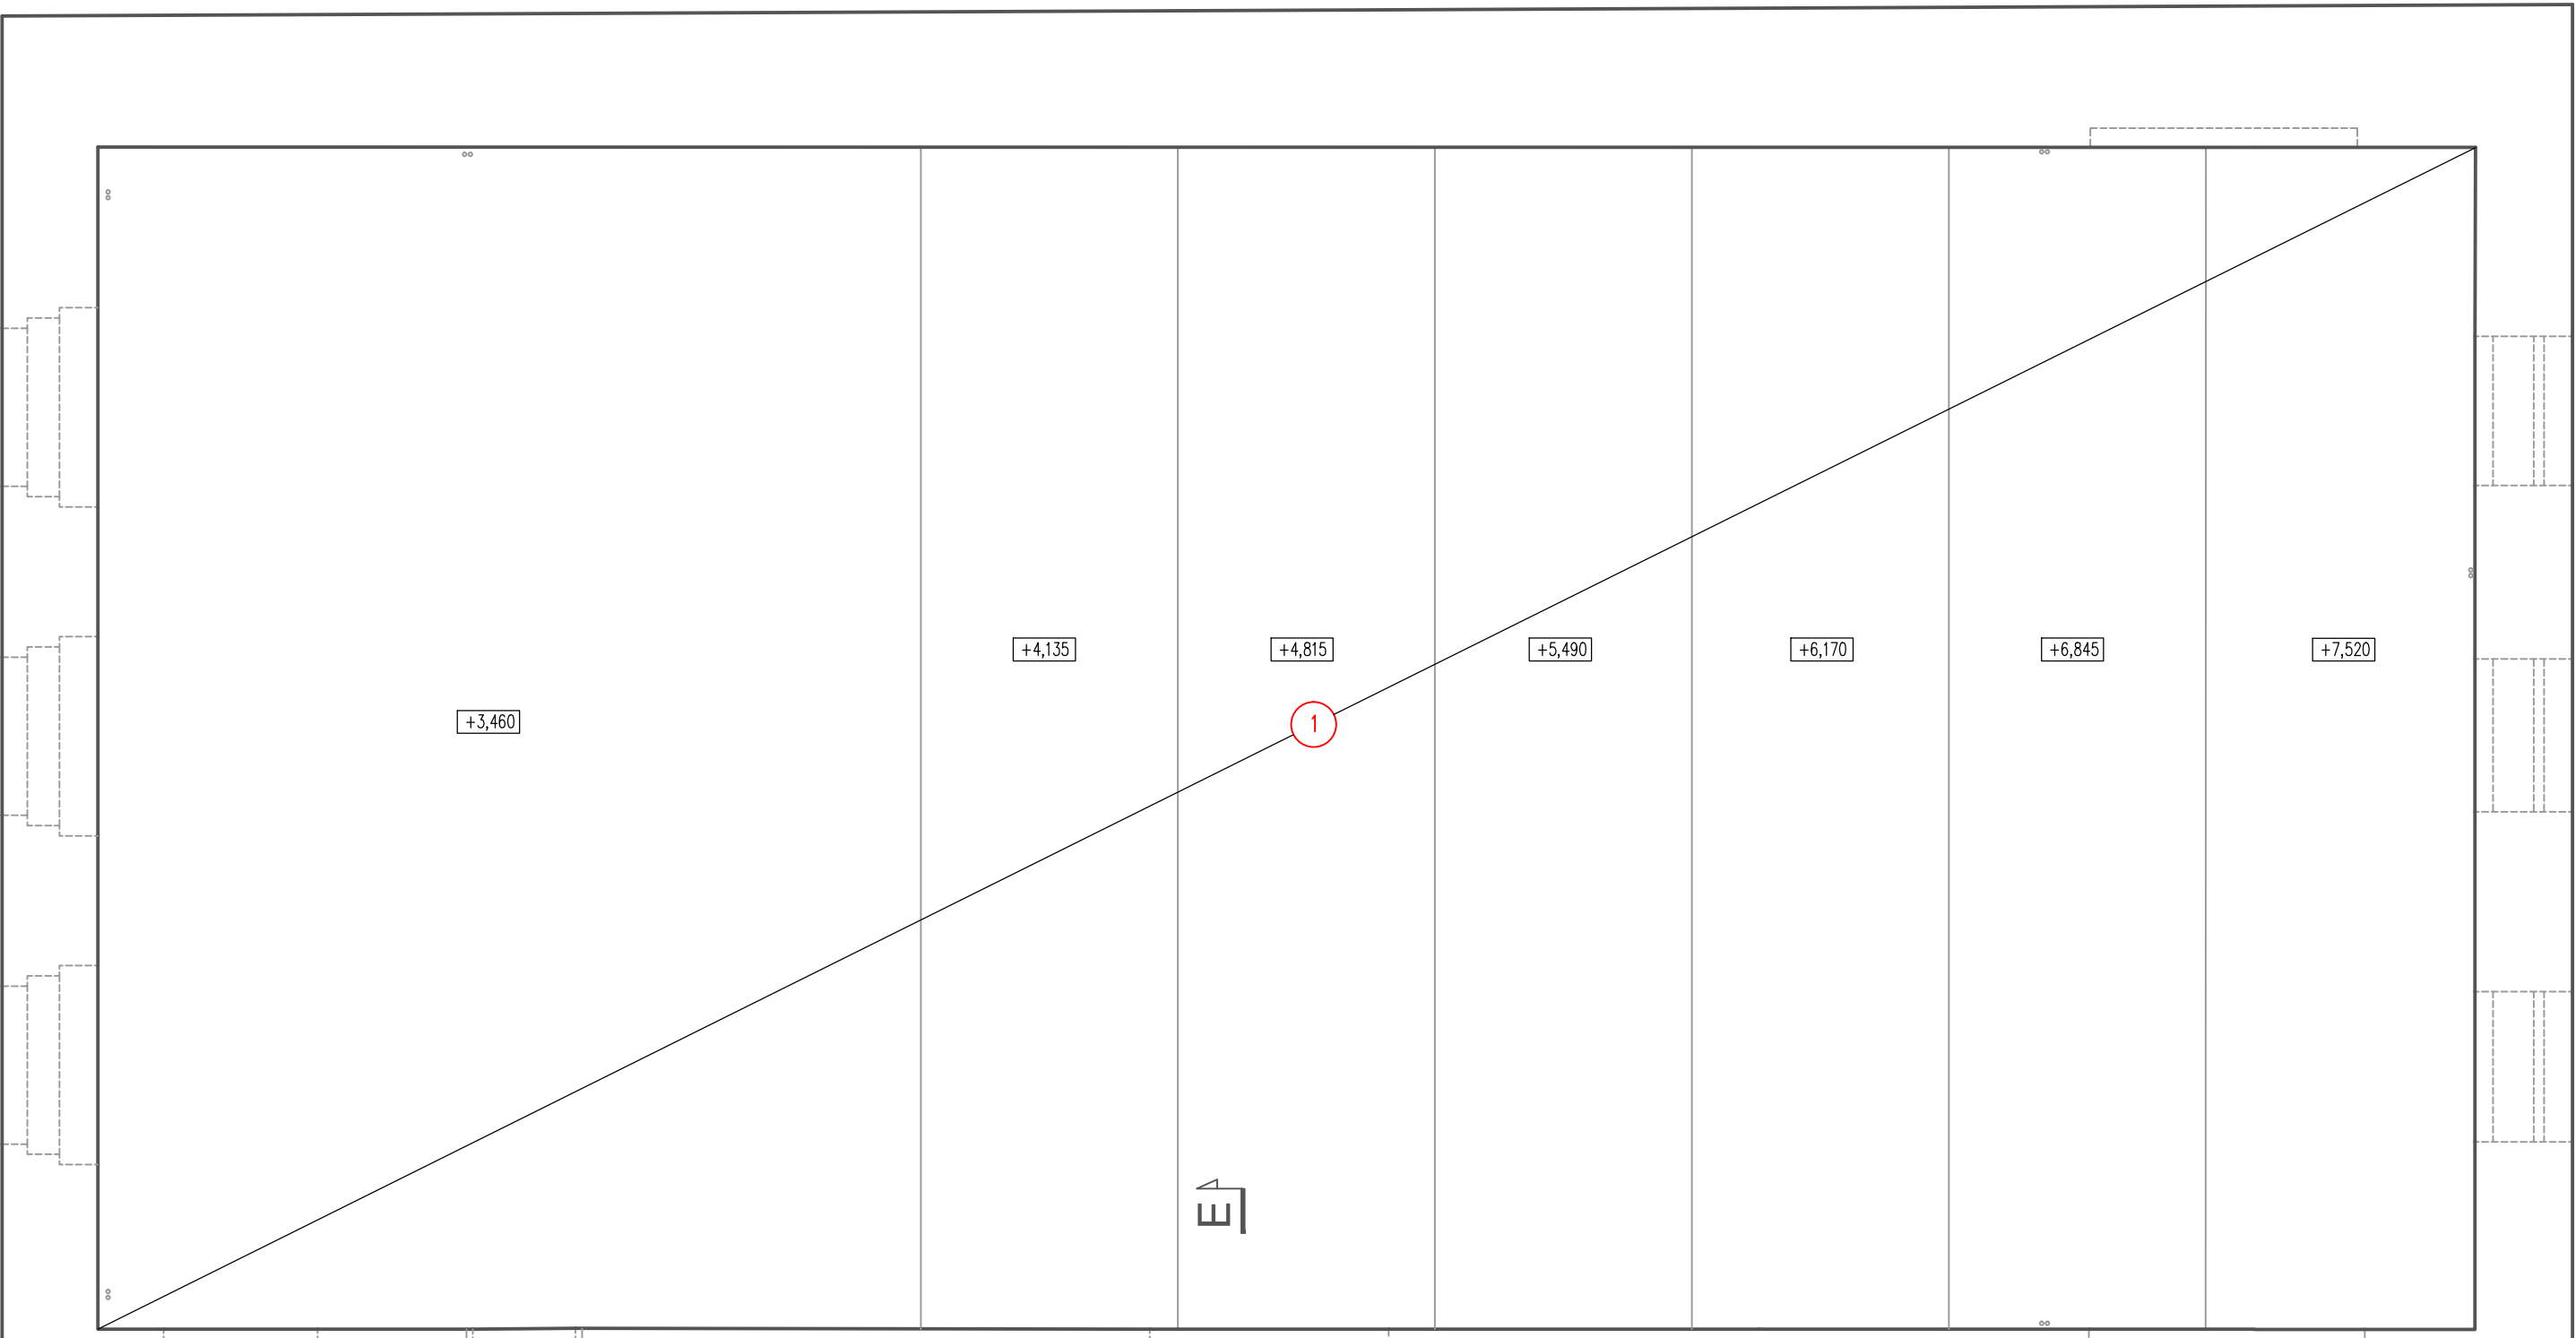

9200

A

C

LEGENDA

Stávající konstrukce

Nové konstrukce

Zakrytí sádrokartonem
na ocelový rošt

2

±0,000

VSTUP

E

Poznámka:

- 1

Podhled v posluchárně zůstane stávající
Po demontáži stávajících svítidel
je navrženo provést nátěr – vodou ředitelná
matná akrylátová barva na kov – pro vnitřní použití
- 2

Nad upraveným vstupem
bude instalován sádrokartonový podhled na ocelový rošt
viz. Řez E–E

±0,000 = 316,405 m.n.m. - JTSK , Bpv

POŘ.Č.	DATUM	POPIS ZMĚNY	PROJEKTANT	ZODPOVĚDNÝ PROJEKTANT	SCHVÁLIL
REVIZE					

PROJEKTANT	ZODPOVĚDNÝ PROJEKTANT	SCHVÁLIL	<div></div> <div>CH PROJEKT PLZEŇ, s.r.o. 312 02 Plzeň, Revoluční 56a Tel.: 377 43 44 11 Fax: 377 43 44 79</div>		
Ing. Anna Petříščeva	Ing. Anna Petříščeva	Ing. Oto Brož			
MÍSTO STAVBY : Husova 664/11, 301 00 Plzeň 3					
INVESTOR : Západočeská univerzita v Plzni, Univerzitní 2732/8, 301 00 Plzeň					
STAVBA : ZU - PD Husova 11, REKONSTRUKCE POSLUCHÁRNÝ HJ100			FORMÁT	A2	
DÍL : D.1.1 - ARCHITEKTONICKO-STAVEBNÍ ŘEŠENÍ			DATUM	12-2023	
			STUPEŇ	DPS	
			ČÍSLO ZAKÁZKY	023067Z	
NÁZEV : PODHLEDY			MĚŘÍTKO	1:50	
			ARCHIVNÍ ČÍSLO : 023067Z - D.1.1- 005		