


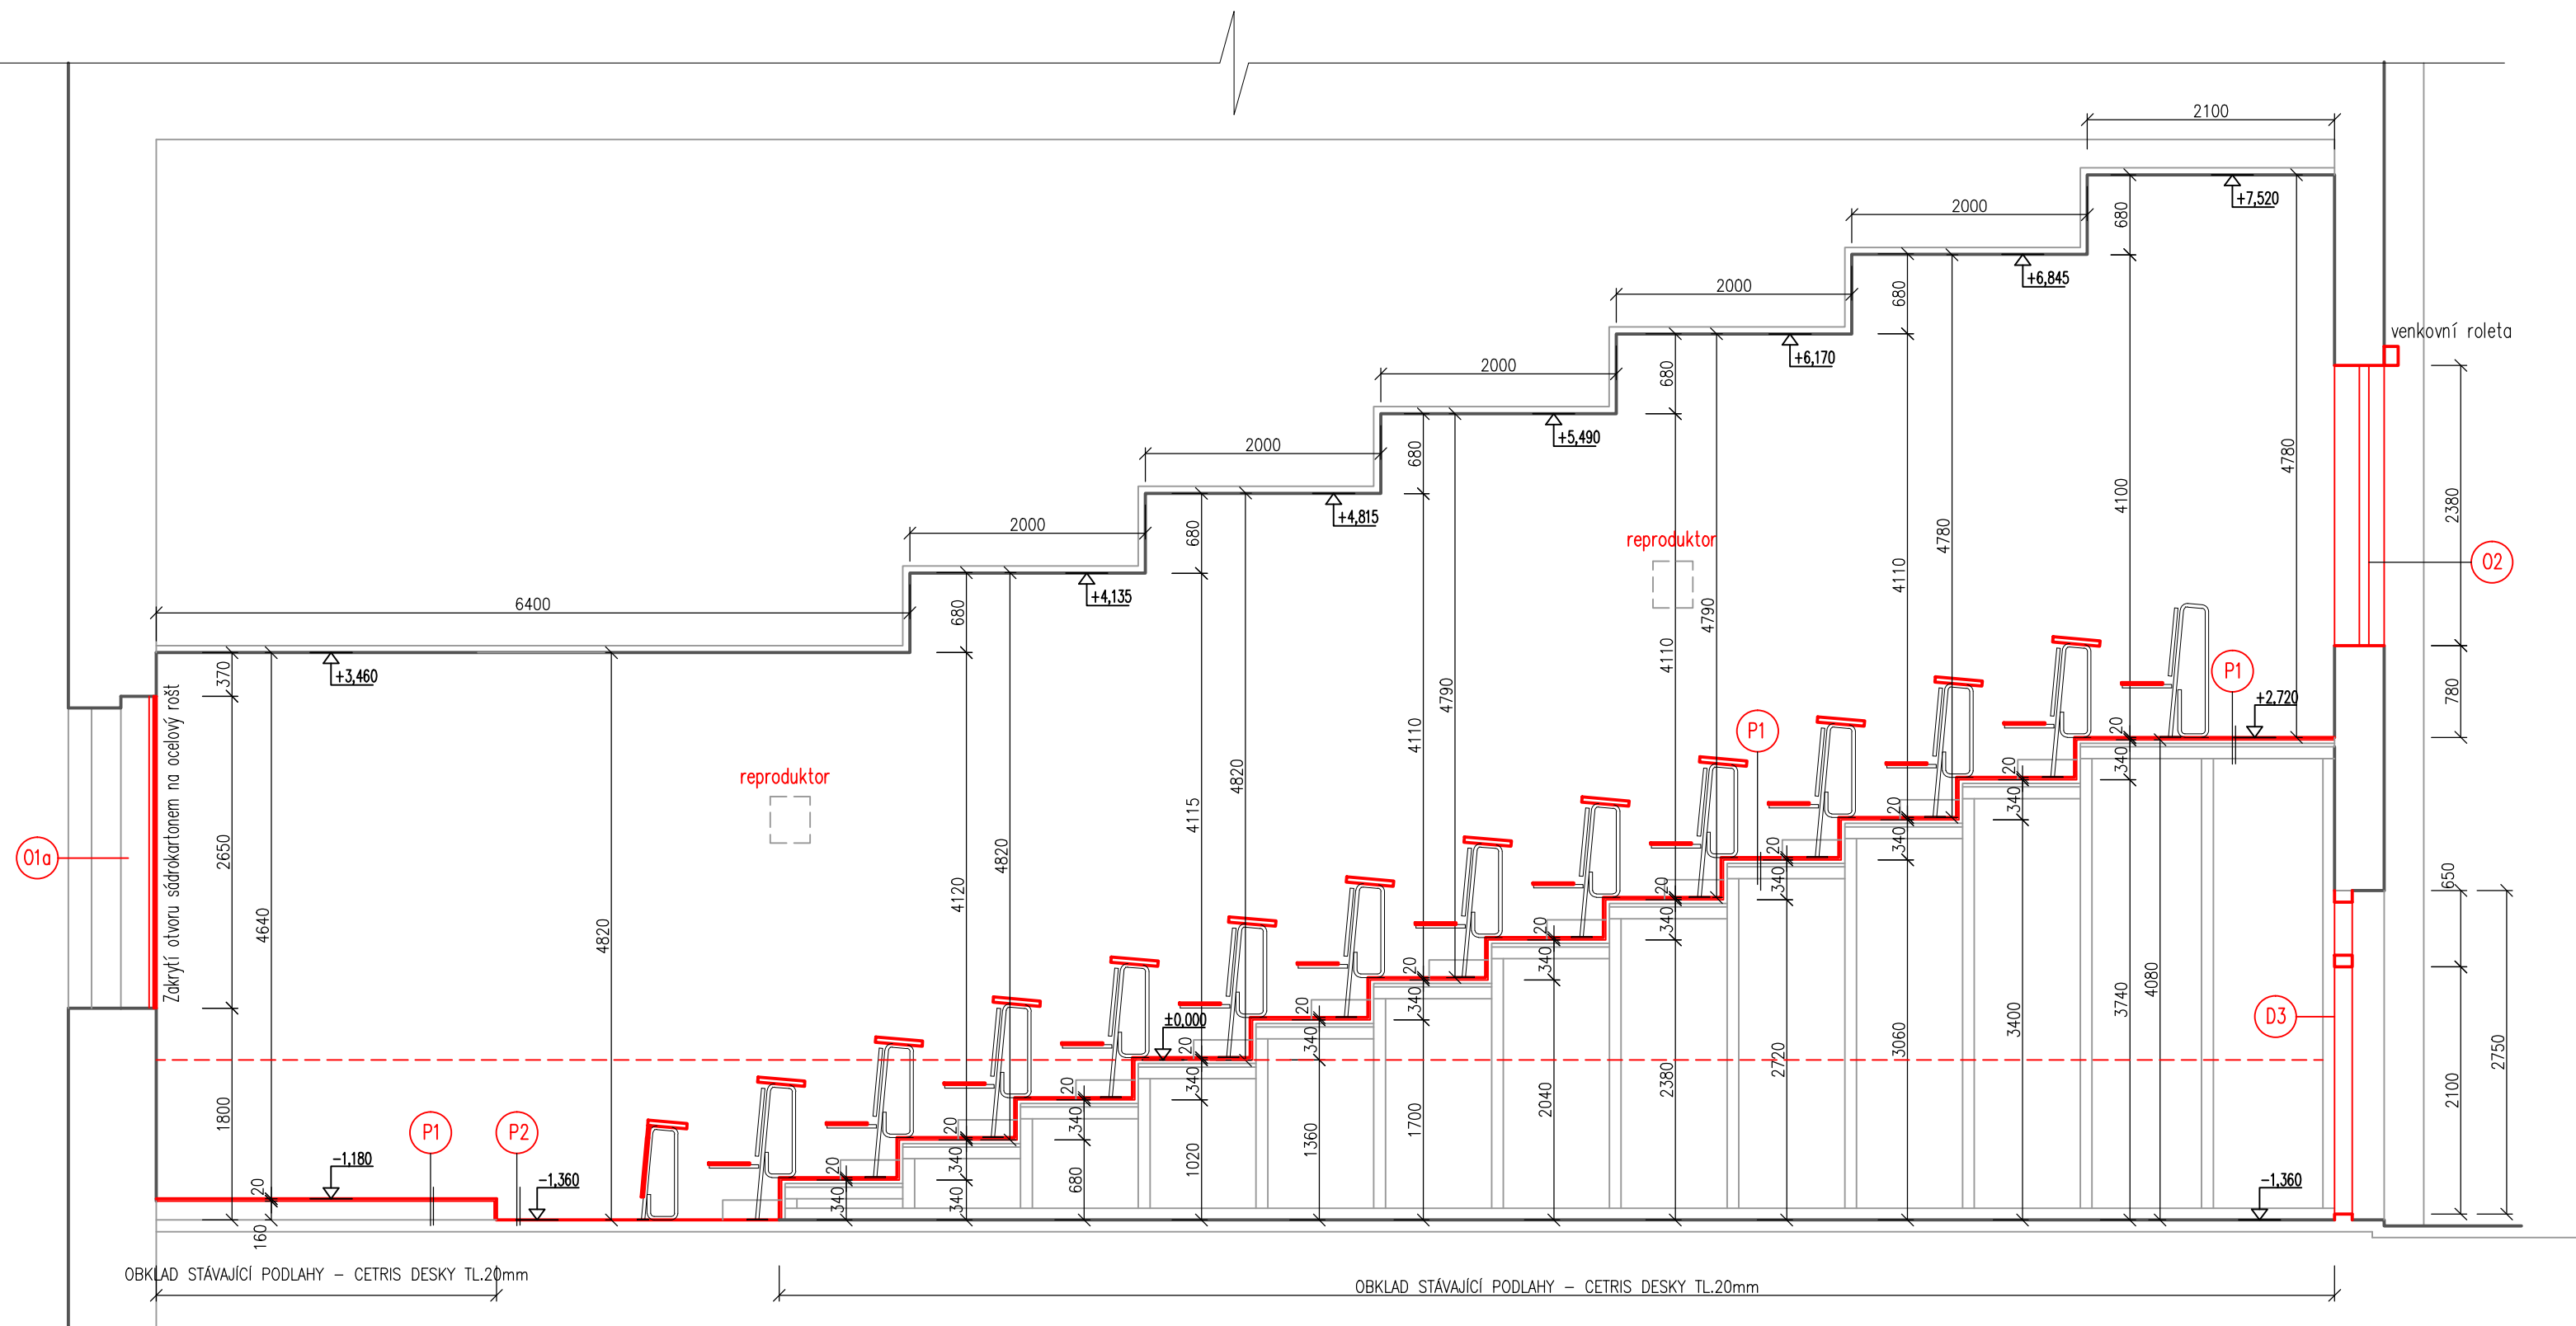

ŘEZ A-A
1:50



SKLADBY PODLAH

- P1** – POLYVINYLCHLORIDOVÁ PODLAHOVÁ KRYTINA
S POVRCHOVOU ÚPRAVOU TopClean™
 - PODKLADNÍ VRSTVA
 - OBKLAD Z CETRIS DESEK TL. 20 mm
 - STÁVAJÍCÍ SKLADBA PODLAHOVÉ KONSTRUKCE
-
- P2** – POLYVINYLCHLORIDOVÁ PODLAHOVÁ KRYTINA
S POVRCHOVOU ÚPRAVOU TopClean™
 - PODKLADNÍ VRSTVA
 - STÁVAJÍCÍ SKLADBA PODLAHOVÉ KONSTRUKCE

LEGENDA

-  Stávající konstrukce
-  Nové konstrukce

±0,000 = 316,405 m.n.m. - JTSK , Bpv

POŘ. Č.	DATUM	POPIS ZMĚNY	PROJEKTANT	ZODPOVĚDÝ PROJEKTANT	SCHVÁLIL
REVIZE					
PROJEKTANT	ZODPOVĚDNÝ PROJEKTANT		SCHVÁLIL		
Ing. Anna Petříševa	Ing. Anna Petříševa		Ing. Oto Brož		
MÍSTO STAVBY :		Husova 664/11, 301 00 Plzeň 3			
INVESTOR :		Západočeská univerzita v Plzni, Univerzitní 2732/8, 301 00 Plzeň			
STAVBA :		ZU - PD Husova 11, REKONSTRUKCE POSLUCHÁRNÝ HJ100			
Díl :		D.1.1 - ARCHITEKTONICKO-STAVEBNÍ ŘEŠENÍ			
NÁZEV :		ŘEZ A-A - NOVÝ STAV			



CH PROJEKT PLZEŇ, s.r.o.
312 02 Plzeň, Revoluční 56a
Tel.: 377 43 44 11 Fax: 377 43 44 79

FORMÁT	A2	VYTISK Č.
DATUM	12-2023	
STUPEŇ	DPS	
ČÍSLO ZAKÁZKY	023067Z	
MĚŘÍTKO	1:50	

ARCHIVNÍ ČÍSLO :
023067Z - D.1.1- 006