


ŘEZ C-C

1:50

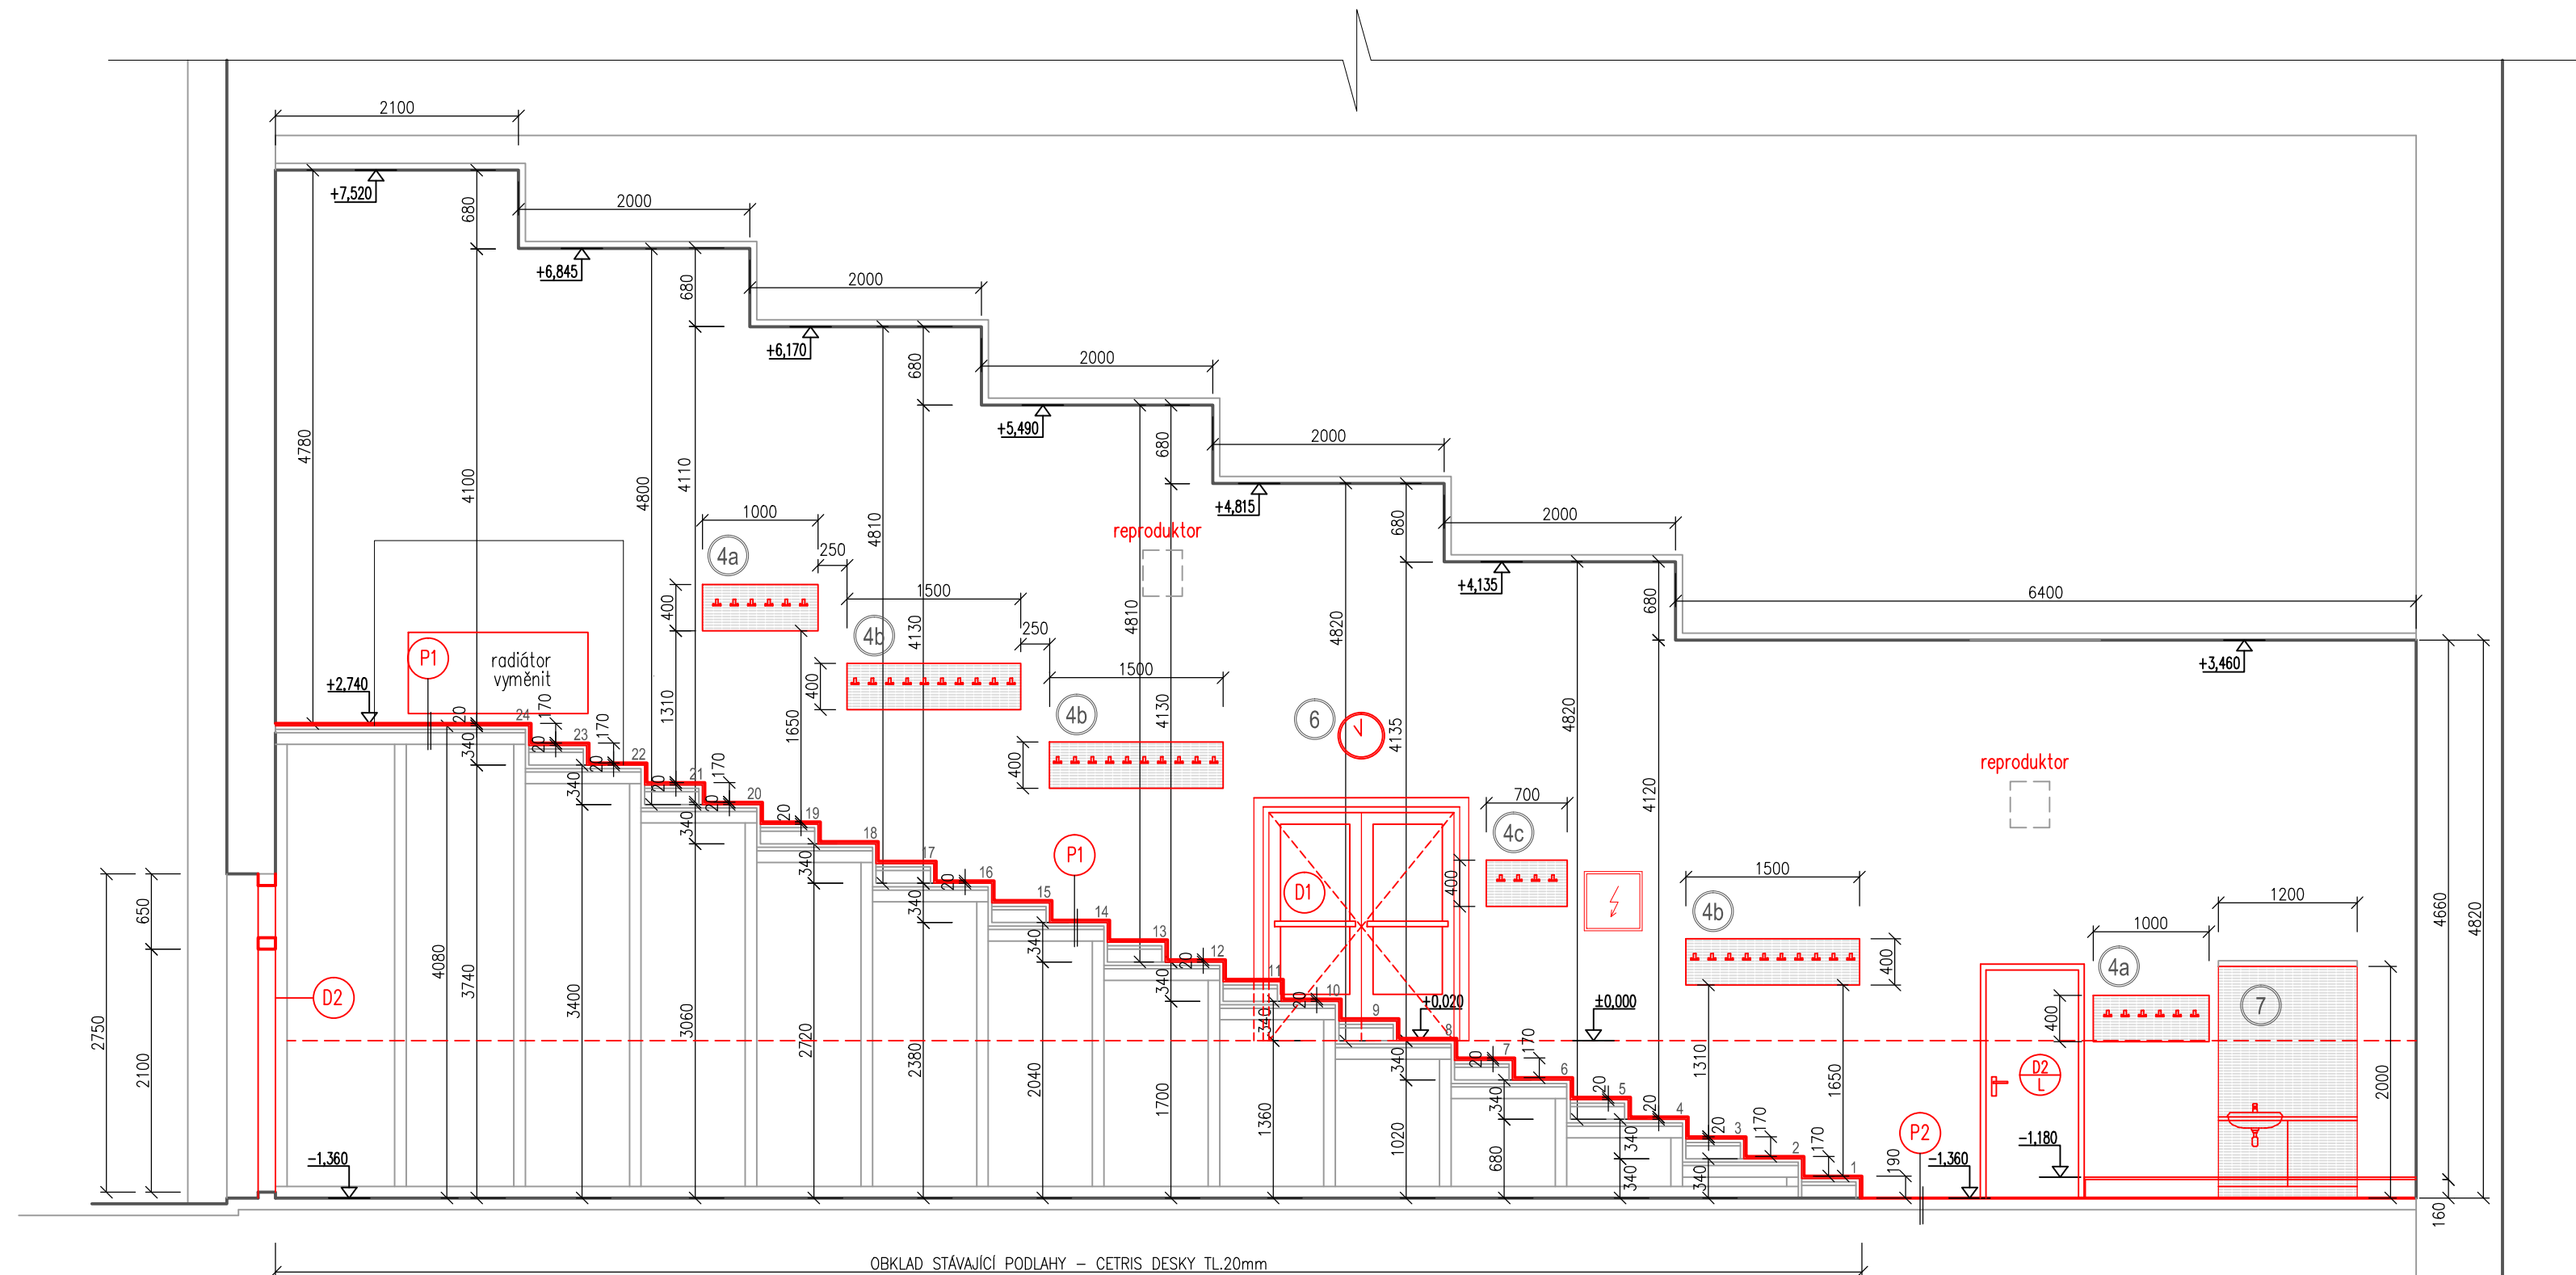

SKLADBY PODLAH

- P1** - POLYVINYLCHLORIDOVÁ PODLAHOVÁ KRYTINA
S POVRCHOVOU ÚPRAVOU TopClean™
- PODKLADNÍ VRSTVA
- OBKLAD Z CETRIS DESEK TL. 20 mm
- STÁVAJÍCÍ SKLADBA PODLAHOVÉ KONSTRUKCE
- P2** - POLYVINYLCHLORIDOVÁ PODLAHOVÁ KRYTINA
S POVRCHOVOU ÚPRAVOU TopClean™
- PODKLADNÍ VRSTVA
- STÁVAJÍCÍ SKLADBA PODLAHOVÉ KONSTRUKCE

LEGENDA

- Stávající konstrukce
- Nové konstrukce

SKLADBY PODLAH


- P1** - POLYVINYLCHLORIDOVÁ PODLAHOVÁ KRYTINA
S POVRCHOVOU ÚPRAVOU TopClean™
- PODKLADNÍ VRSTVA
- OBKLAD Z CETRIS DESEK TL. 20 mm
- STÁVAJÍCÍ SKLADBA PODLAHOVÉ KONSTRUKCE
- P2** - POLYVINYLCHLORIDOVÁ PODLAHOVÁ KRYTINA
S POVRCHOVOU ÚPRAVOU TopClean™
- PODKLADNÍ VRSTVA
- STÁVAJÍCÍ SKLADBA PODLAHOVÉ KONSTRUKCE

LEGENDA

- 4a** PANEL S VĚŠÁKY 100x400cm - 2 ks
- 4b** PANEL S VĚŠÁKY 150x40cm - 3 ks
- 4c** PANEL S VĚŠÁKY 70x40cm - 1 ks
- 6** HODINY NÁSTĚNNÉ
- 7** OBKLAD STĚNY NAD LINKOU

±0,000 = 316,405 m.n.m. - JTSK , Bpv

POŘ.Č.	DATUM	POPIS ZMĚNY	PROJEKTANT	ZODPOVĚDNÝ PROJEKTANT	SCHVÁLIL
REVIZE					

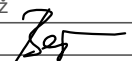PROJEKTANT		ZODPOVĚDNÝ PROJEKTANT		SCHVÁLIL	
Ing. Anna Petříšče va		Ing. Anna Petříšče va		Ing. Oto Brož	
					
MÍSTO STAVBY : Husova 664/11, 301 00 Plzeň 3					
INVESTOR : Západočeská univerzita v Plzni, Univerzitní 2732/8, 301 00 Plzeň					
STAVBA :				FORMÁT	
ZU - PD Husova 11,				A2	
REKONSTRUKCE POSLUCHÁRNÝ HJ100				DATUM	
				12-2023	
DÍL :				STUPEŇ	
D.1.1 - ARCHITEKTONICKO-STAVEBNÍ ŘEŠENÍ				DPS	
				ČÍSLO ZAKÁZKY	
				023067Z	
				MĚŘÍTKO	
				1:50	
NÁZEV :				ARCHIVNÍ ČÍSLO :	
ŘEZ C-C - NOVÝ STAV				023067Z - D.1.1- 008	