

ŘEZ D-D

1:50


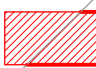
SKLADBY PODLAH

- P1** – POLYVINYLCHLORIDOVÁ PODLAHOVÁ KRYTINA
S POVRCHOVOU ÚPRAVOU TopClean™
– PODKLADNÍ VRSTVA
– OBKLAD Z CETRIS DESEK TL. 20 mm
– STÁVAJÍCÍ SKLADBA PODLAHOVÉ KONSTRUKCE
- P2** – POLYVINYLCHLORIDOVÁ PODLAHOVÁ KRYTINA
S POVRCHOVOU ÚPRAVOU TopClean™
– PODKLADNÍ VRSTVA
– STÁVAJÍCÍ SKLADBA PODLAHOVÉ KONSTRUKCE

LEGENDA


- 1c** POSLEDNÍ LAVICE
- 2a** ZVEDACÍ SYSTÉM PRO KERAMICKOU TABULI – VÝŠKA 450 cm, VČETNĚ KONSTRUKCE
PRO UCHYCENÍ TABULI VČETNĚ MADLA PRO BEZPEČNOU MANIPULACI, ZDVIH TABULE DO VÝŠKY 320 cm
- 2b** KERAMICKÁ TABULE BÍLÁ – ROZMĚR 320 x 120 cm, BÍLÝ KERAMICKÝ POVRCH
PRO POPIS MAZATELNÝMI FIXY
- 7** OBKLAD STĚNY NAD LINKOU
LINKA S UMYVADLEM

LEGENDA

-  Stávající konstrukce
-  Nové konstrukce

±0,000 = 316,405 m.n.m. - JTSK , Bpv

POŘ.Č.	DATUM	POPIS ZMĚNY	PROJEKTANT	ZODPOVĚDNÝ PROJEKTANT	SCHVÁLIL
REVIZE					

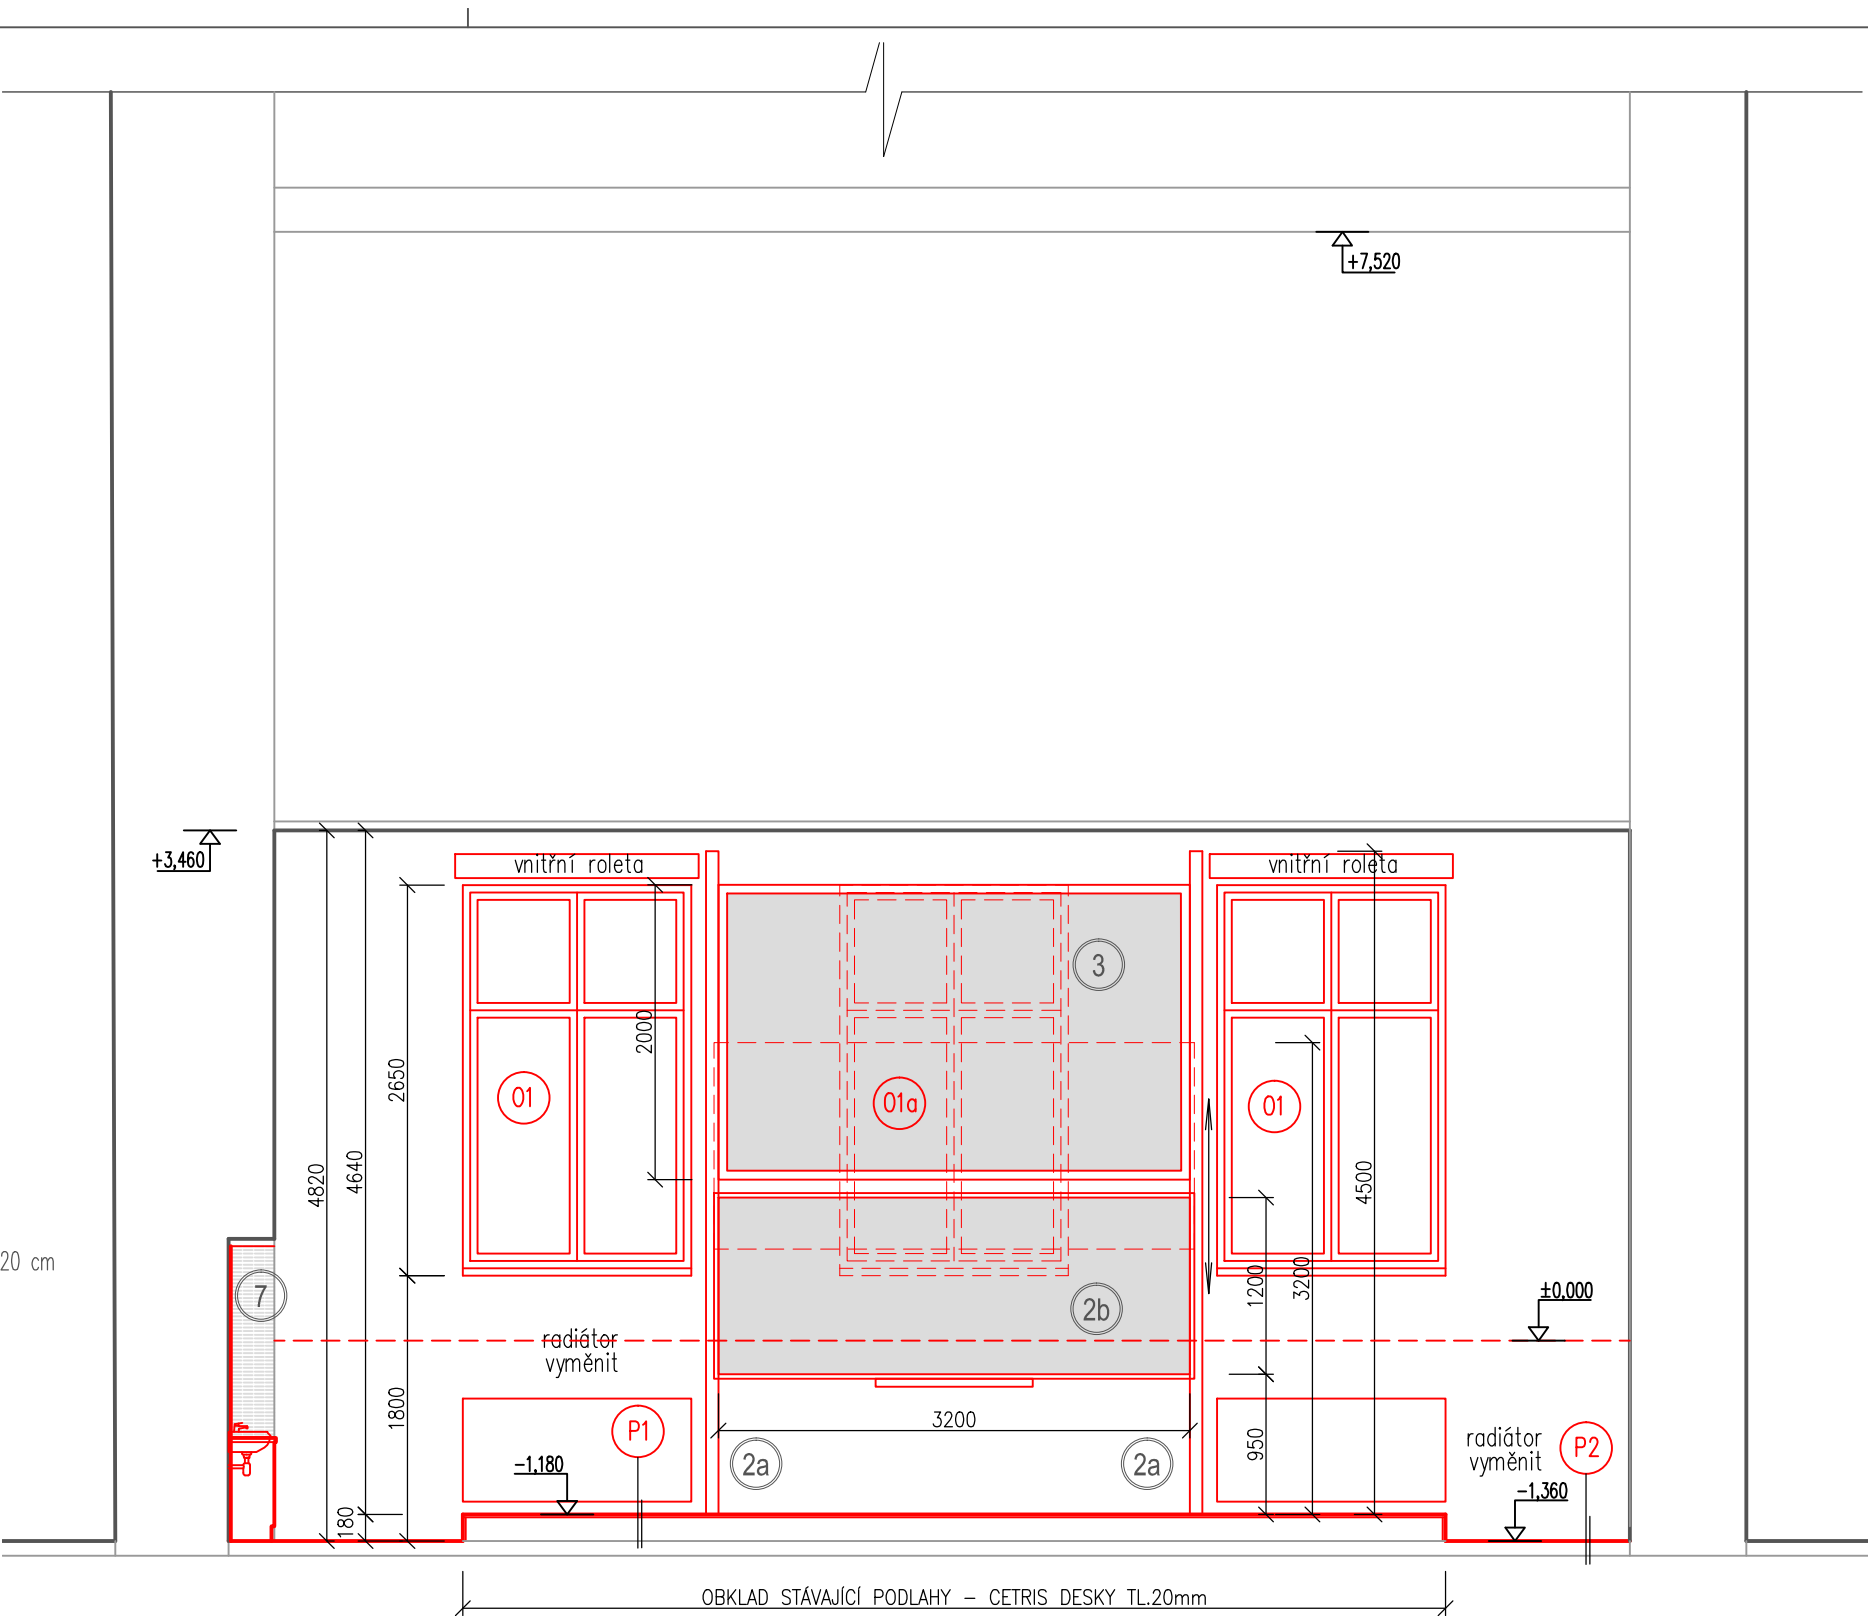

PROJEKTANT		ZODPOVĚDNÝ PROJEKTANT	SCHVÁLIL	 CH PROJEKT PLZEŇ, s.r.o. 312 02 Plzeň, Revoluční 56a Tel.: 377 43 44 11 Fax: 377 43 44 79
Ing. Anna Petrišče va		Ing. Anna Petrišče va	Ing. Oto Brož	
				
MÍSTO STAVBY : Husova 664/11, 301 00 Plzeň 3				
INVESTOR : Západočeská univerzita v Plzni, Univerzitní 2732/8, 301 00 Plzeň				
STAVBA : ZU - PD Husova 11, REKONSTRUKCE POSLUCHÁRN Y HJ100				FORMÁT A3
DÍL : D.1.1 - ARCHITEKTONICKO-STAVEBNÍ ŘEŠENÍ				DATUM 12-2023
				STUPEŇ DPS
				ČÍSLO ZAKÁZKY 023067Z
NÁZEV : ŘEZ D-D - NOVÝ STAV				MĚŘÍTKO 1:50
				ARCHIVNÍ ČÍSLO : 023067Z - D.1.1- 009