ŘEZ A-A´ (svislý řez):

M 1:2

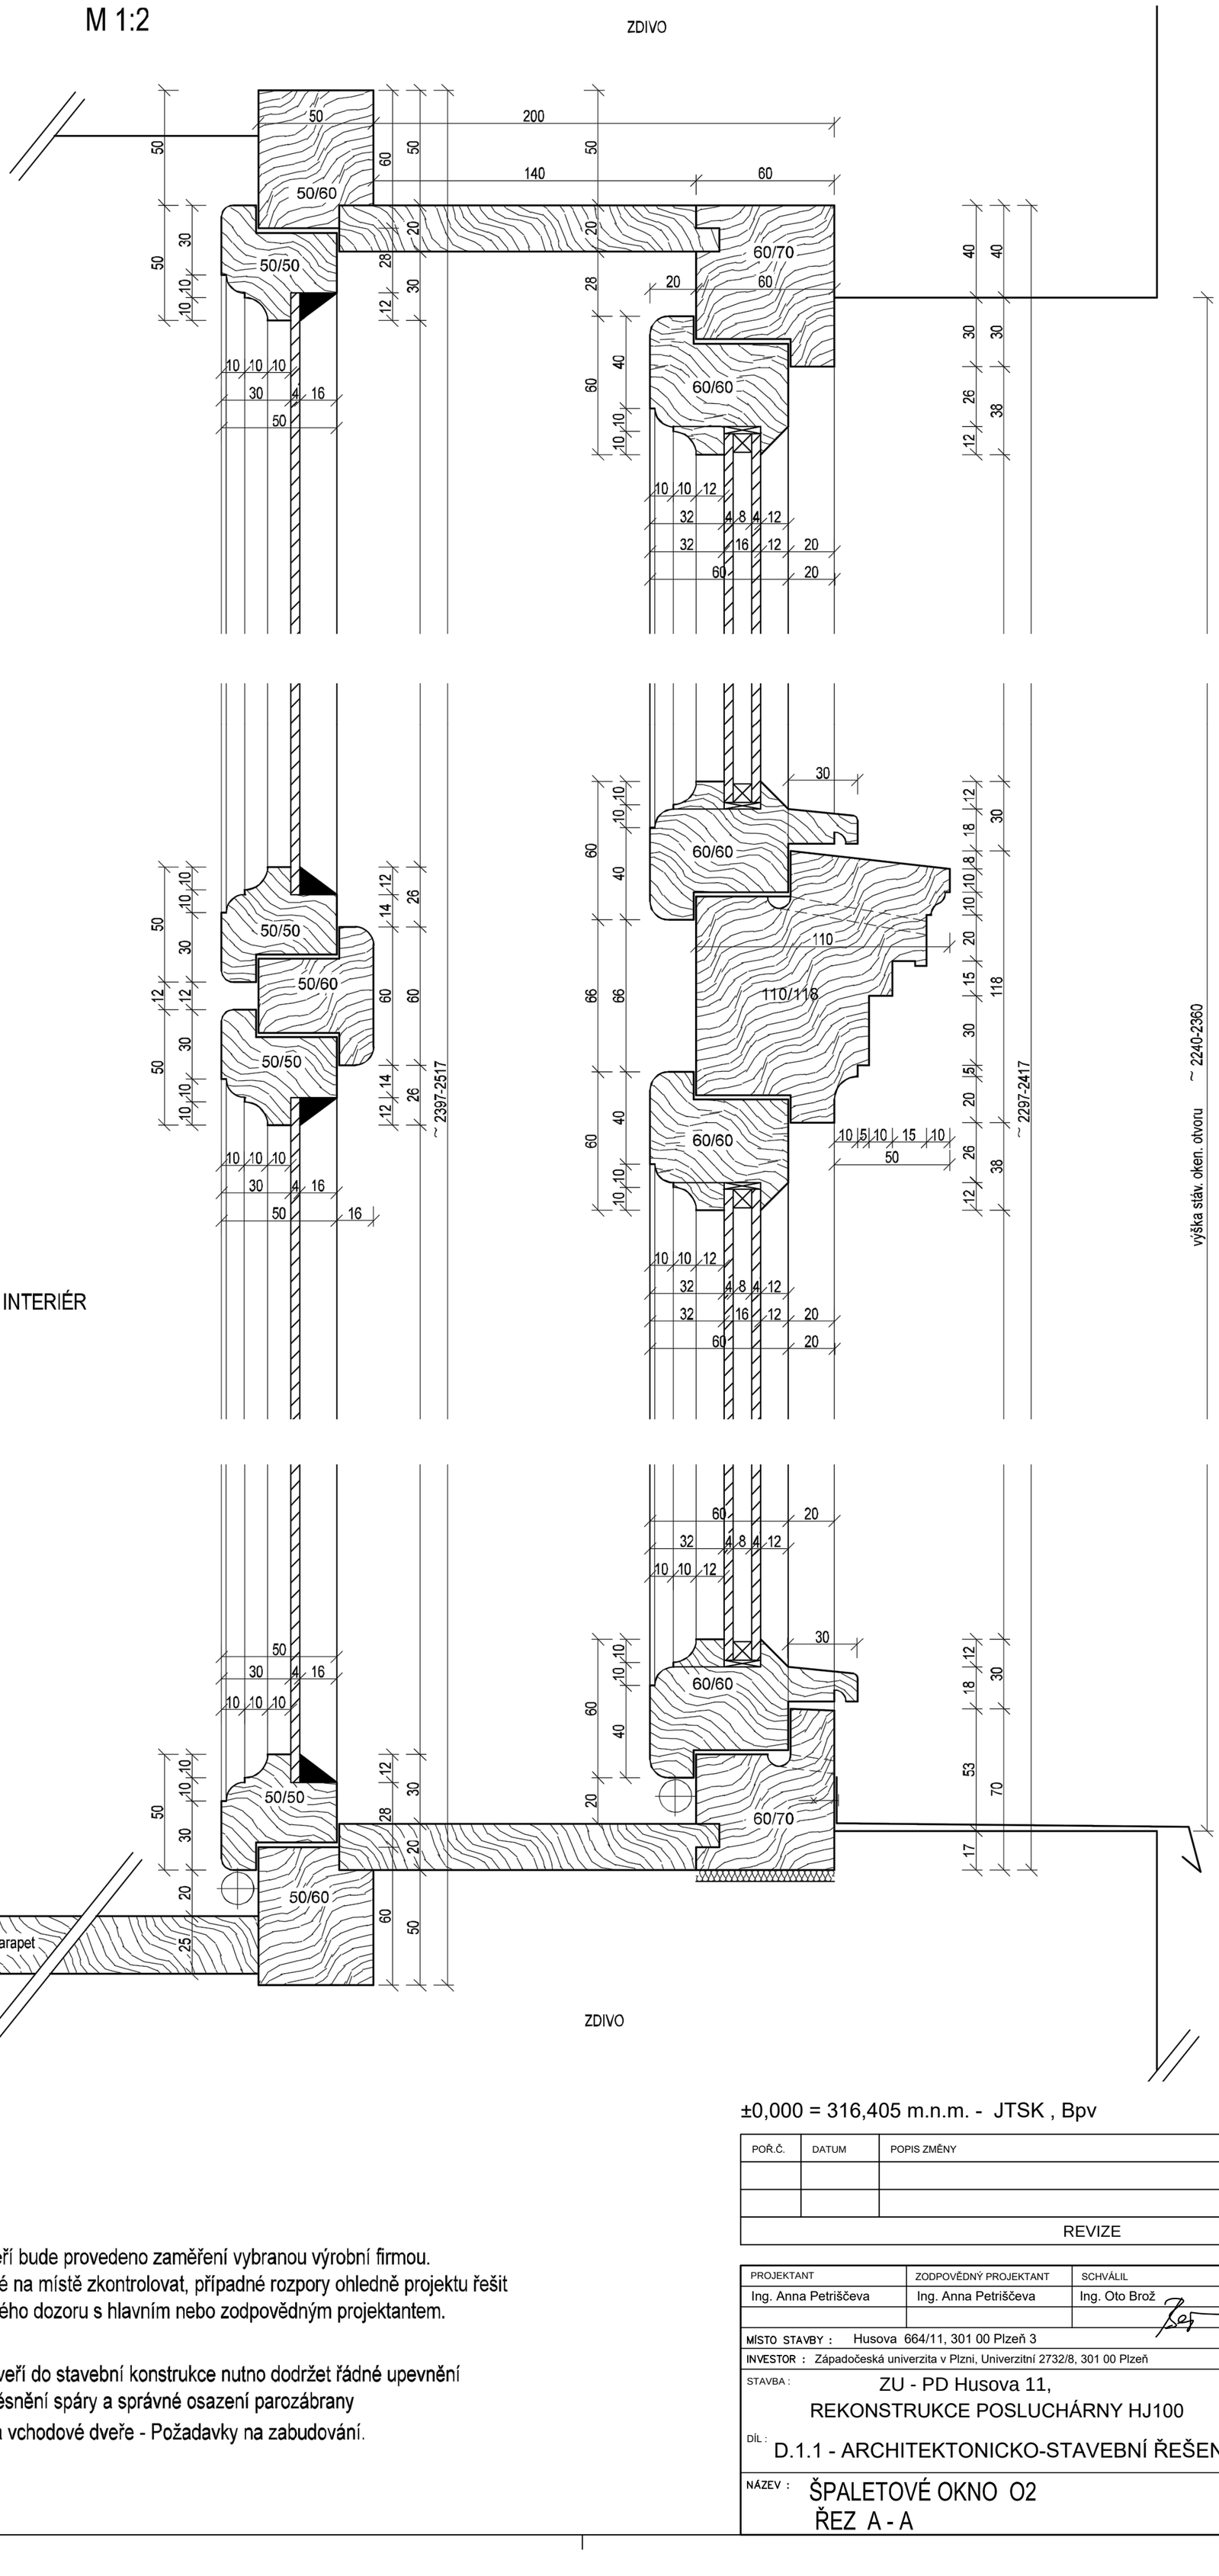

±0,000 = 316,405 m.n.m. - JTSK , Bpv

POŘ.Č.	DATUM	POPIS ZMĚNY	PROJEKTANT	ZODPOVĚDNÝ PROJEKTANT	SCHVÁLIL

REVIZE

Pozn.: Před výrobou oken a dveří bude provedeno zaměření vybranou výrobní firmou. Veškeré rozměry je nutné na místě zkontrolovat, případné rozpory ohledně projektu řešit na místě v rámci autorského dozoru s hlavním nebo zodpovědným projektantem.

Při zabudování oken a dveří do stavební konstrukce nutno dodržet řádné upevnění truhlářského výrobku, utěsnění spáry a správné osazení parozábrany dle ČSN 74 6077 Okna a vchodové dveře - Požadavky na zabudování.

PROJEKTANT	ZODPOVĚDNÝ PROJEKTANT	SCHVÁLIL
Ing. Anna Petriščeva	Ing. Anna Petriščeva	Ing. Oto Brož

MÍSTO STAVBY : Husova 664/11, 301 00 Plzeň 3

INVESTOR : Západočeská univerzita v Plzni, Univerzitní 2732/8, 301 00 Plzeň

CH PROJEKT PLZEŇ, s.r.o.
312 02 Plzeň, Revoluční 56a
Tel.: 377 43 44 11 Fax: 377 43 44 79

STAVBA : ZU - PD Husova 11, REKONSTRUKCE POSLUCHÁRNY HJ100

DÍL : D.1.1 - ARCHITEKTONICKO-STAVEBNÍ ŘEŠENÍ

FORMÁT	A2
DATUM	12-2023
STUPEŇ	DPS
ČÍSLO ZAKÁZKY	023067Z
MĚŘÍTKO	1:2

VÝTISK Č.

NÁZEV : ŠPALETOVÉ OKNO O2
ŘEZ A - A

ARCHIVNÍ ČÍSLO : 023067Z - D.1.1- 016