



ŘEZ A-A' (svislý řez):
M 1:2

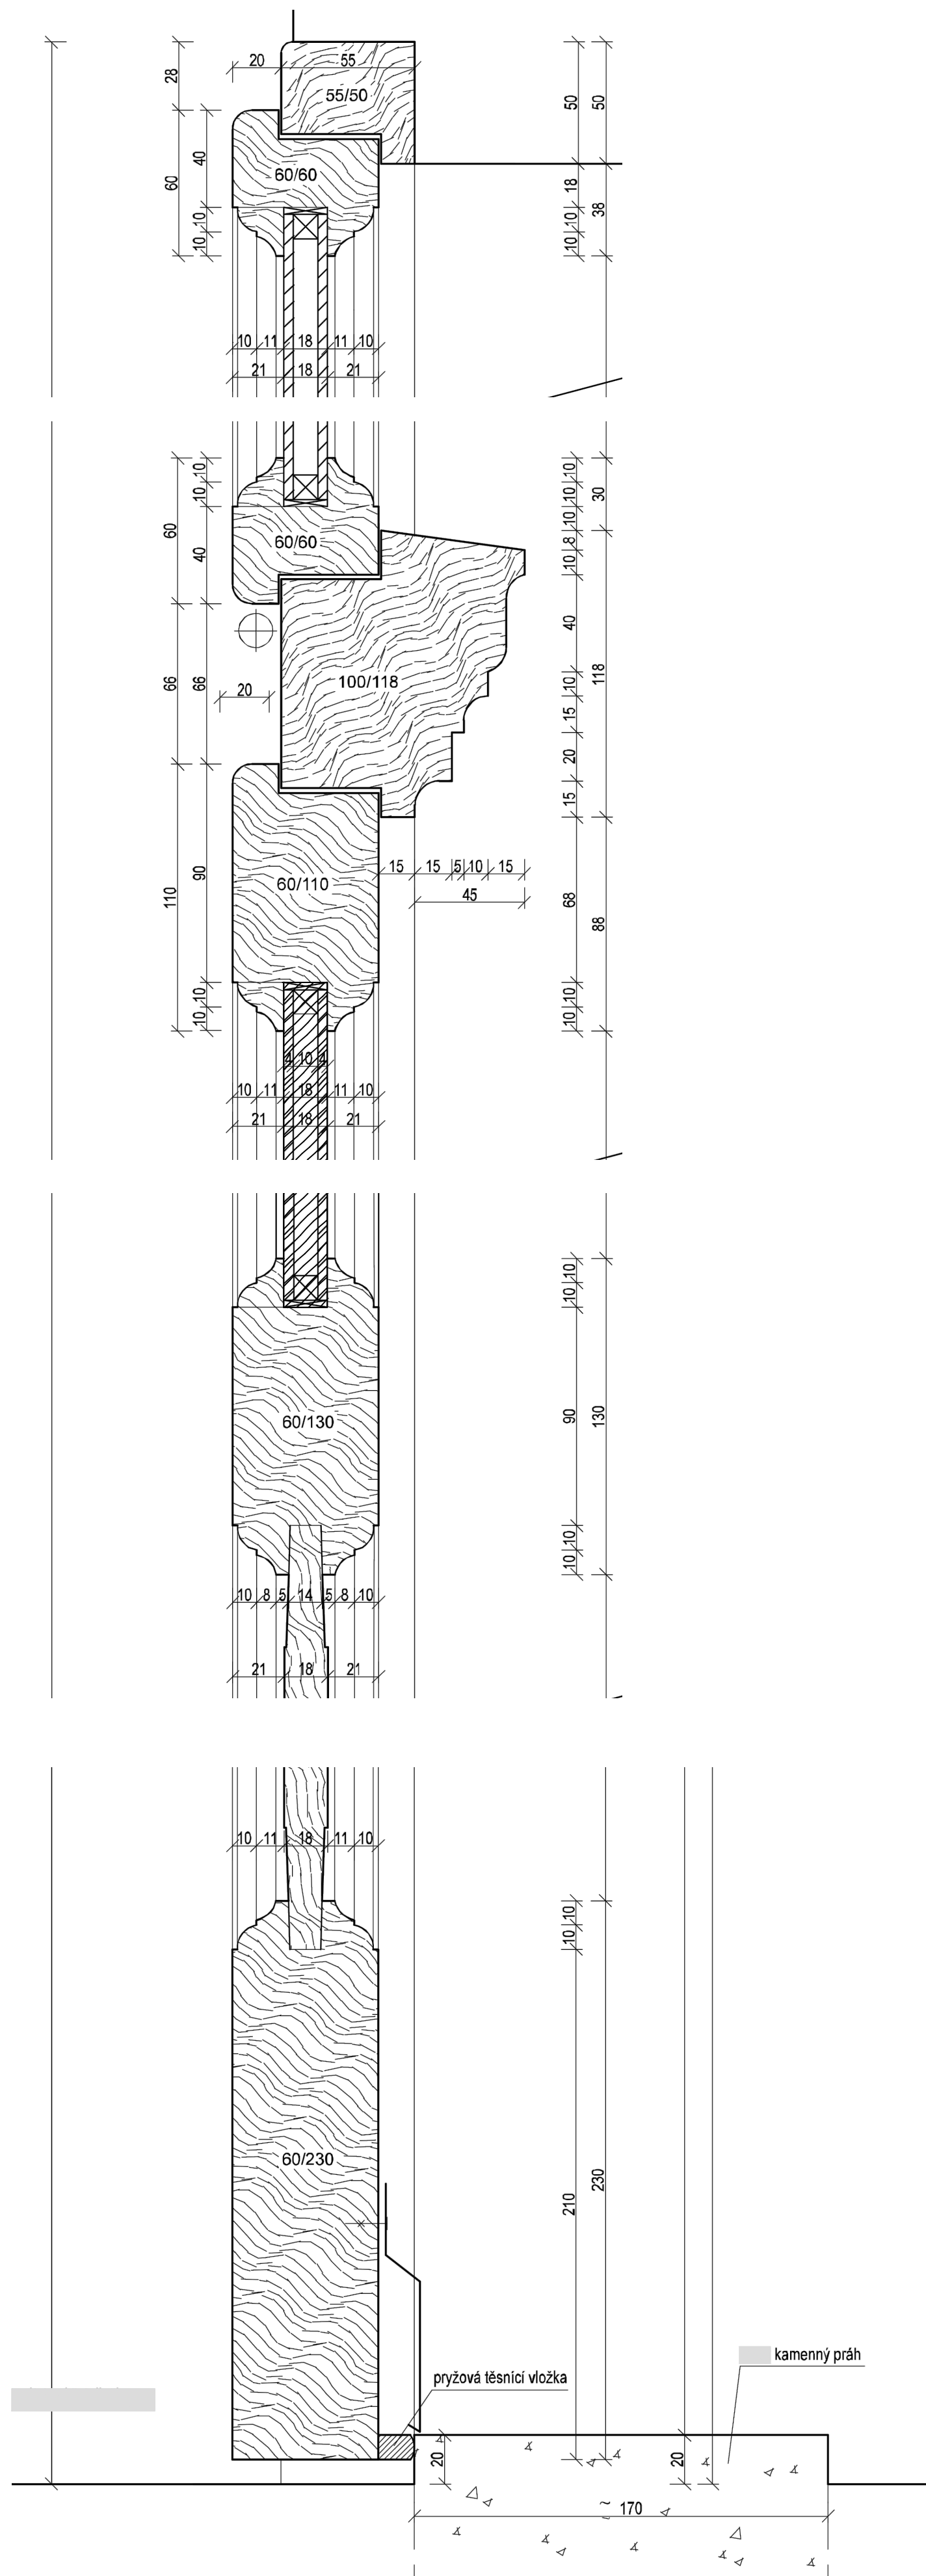

Pozn.: Před výrobou oken a dveří bude provedeno zaměření vybranou výrobní firmou.
Veškeré rozměry je nutné na místě zkontrolovat, případné rozpory ohledně projektu řešit na místě v rámci autorského dozoru s hlavním nebo zodpovědným projektantem.

Při zabudování oken a dveří do stavební konstrukce nutno dodržet řádné upevnění truhlářského výrobku, utěsnění spáry a správné osazení parozábrany dle ČSN 74 6077 Okna a vchodové dveře - Požadavky na zabudování.

$\pm 0,000 = 316,405 \text{ m.n.m.} - \text{JTSK, Bpv}$

POŘ.Č.	DATUM	POPIS ZMĚNY	PROJEKTANT	ZODPOVĚDNÝ PROJEKTANT	SCHVÁLIL
REVIZE					
PROJEKTANT			ZODPOVĚDNÝ PROJEKTANT		SCHVÁLIL
Ing. Anna Petriščeva			Ing. Anna Petriščeva		Ing. Oto Brož
MÍSTO STAVBY : Husova 664/11, 301 00 Plzeň 3			 CH PROJEKT PLZEŇ, s.r.o. 312 02 Plzeň, Revoluční 56a Tel.: 377 43 44 11 Fax: 377 43 44 79		
INVESTOR : Západočeská univerzita v Plzni, Univerzitní 2732/8, 301 00 Plzeň					
STAVBA : ZU - PD Husova 11, REKONSTRUKCE POSLUCHÁRNÝ HJ100					
díl : D.1.1 - ARCHITEKTONICKO-STAVEBNÍ ŘEŠENÍ					
NÁZEV : VSTUPNÍ DVEŘE D3 ŘEZ A - A			FORMÁT		A2
			DATUM		12-2023
			STUPEŇ		DPS
			ČÍSLO ZAKÁZKY		023067Z
			MĚŘITKO		1:2
			ARCHIVNÍ ČÍSLO : 023067Z - D.1.1- 020		