


MŠ BAAROVA 36, PLZEŇ
Katastrální situační výkres 1:1000

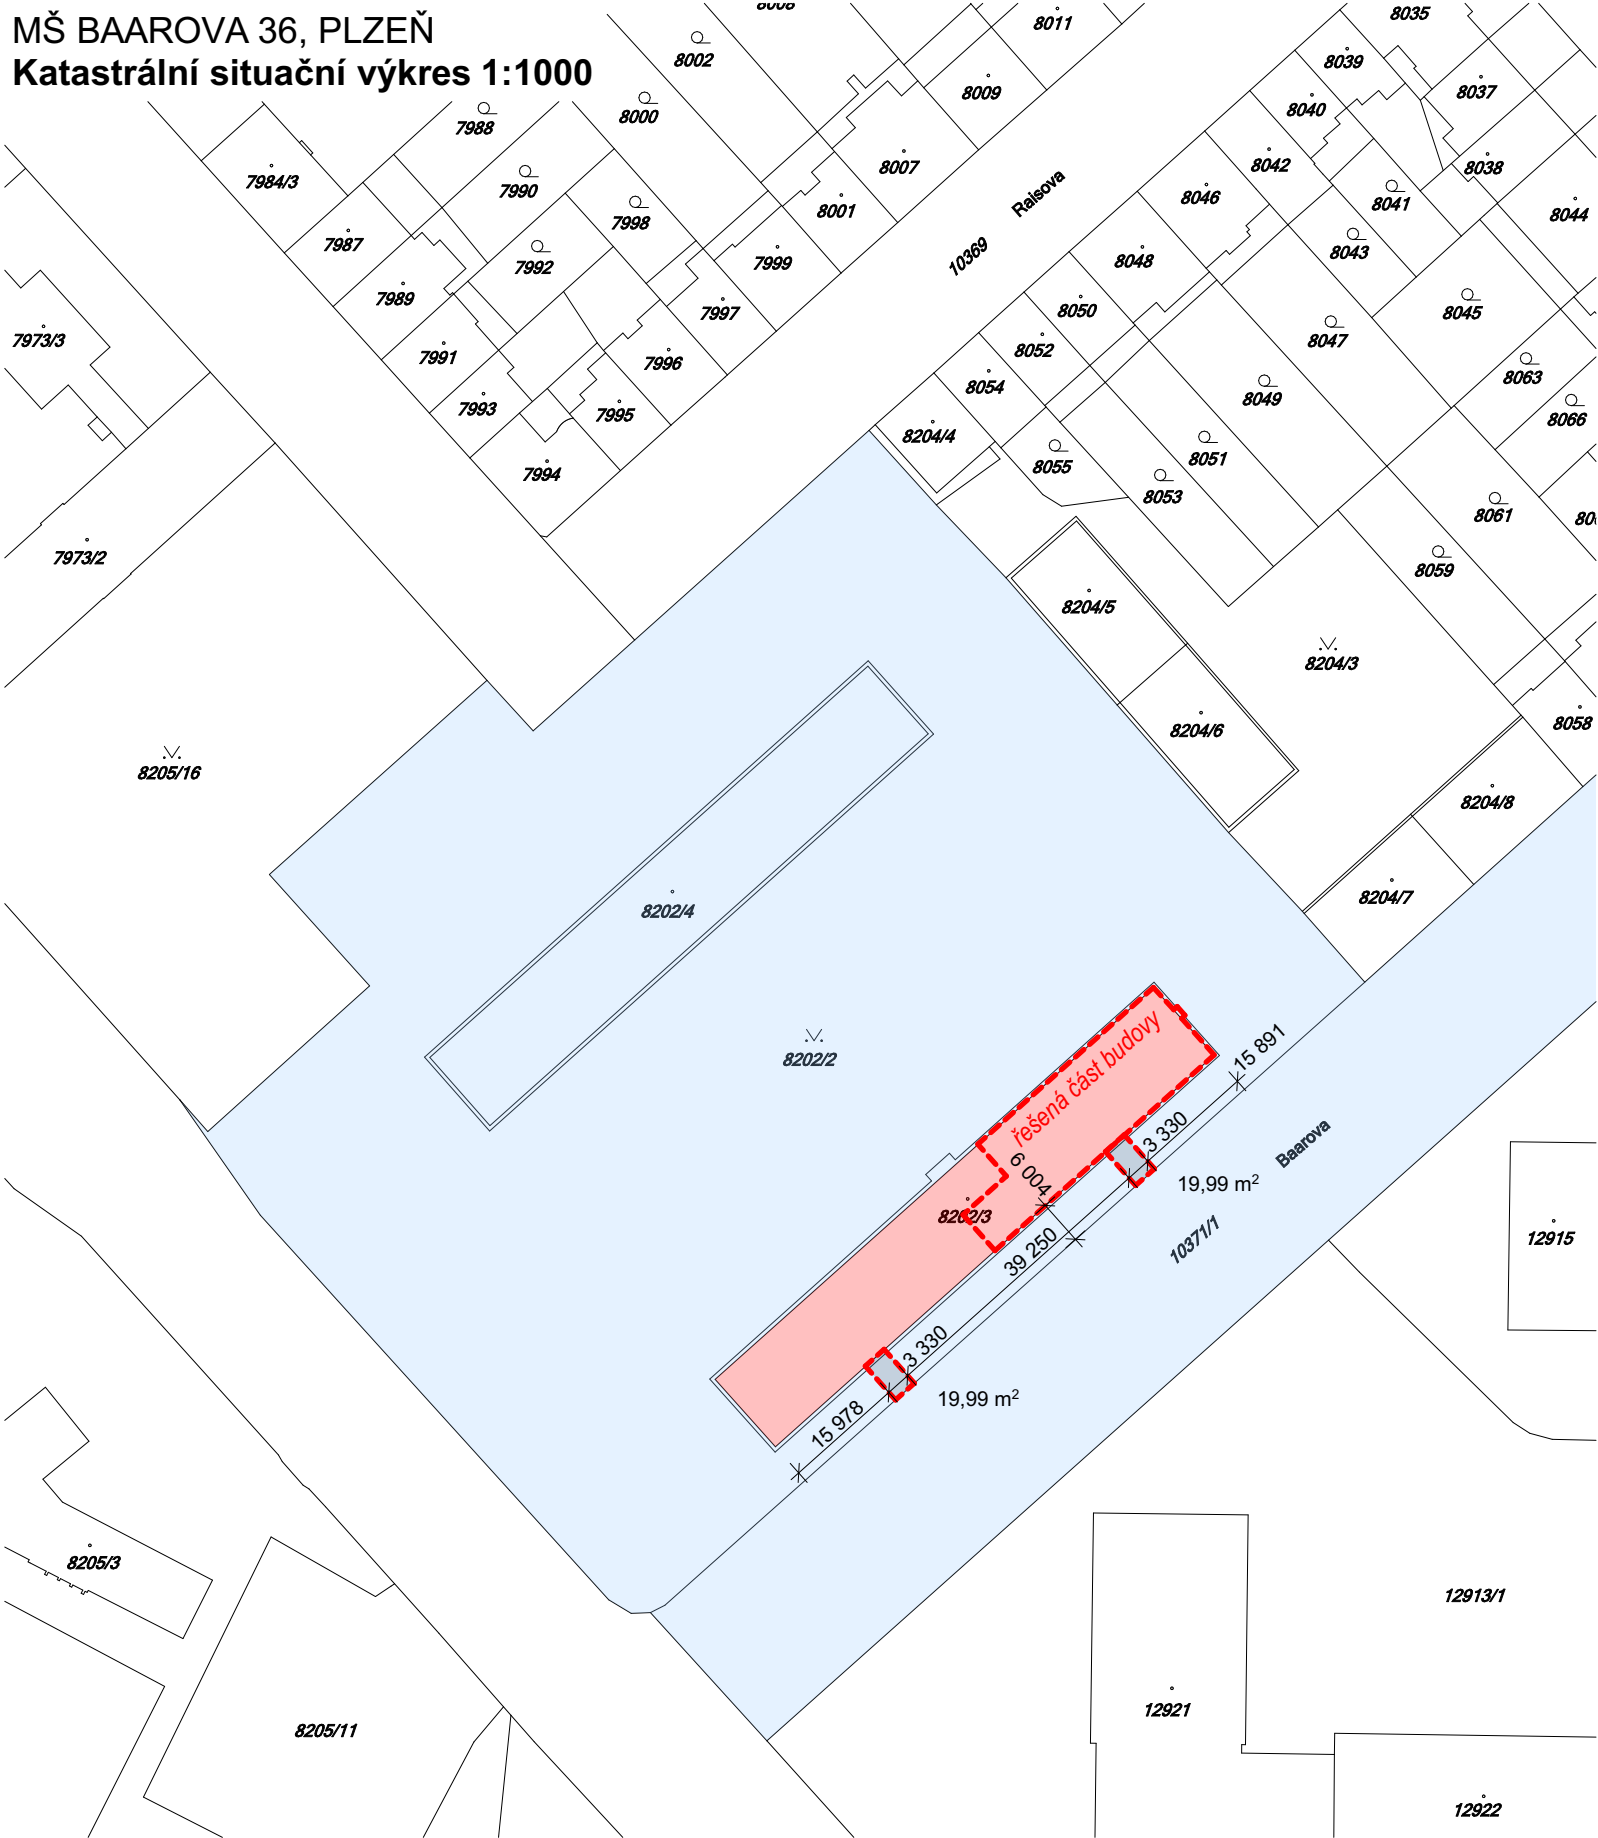

LEGENDA

ŘEŠENÁ VÝPŮJČKA

— Hranice KN

Parcelní č. 8202/3, katastrální území: Plzeň [721981]
Číslo LV: 5587
Výměra: 1 028 m²
Druh pozemku: zastavěná plocha a nádvoří
Součástí je stavba: Budova s číslem popisným: Jižní Předměstí [406368]; č. p. 2435; objekt občanské vybavenosti
Stavba stojí na pozemku: p. č. 8202/3
Vlastnické právo: Západočeská univerzita v Plzni, Univerzitní 2732/8, 30100 Plzeň

Parcelní č. 8202/2, katastrální území: Plzeň [721981]
Číslo LV: 1
Výměra: 10 608 m²
Druh pozemku: ostatní plocha
Vlastnické právo: Statutární město Plzeň, náměstí Republiky 1/1, 30100 Plzeň
Parcelní č. 10371/1, katastrální území: Plzeň [721981]
Číslo LV: 1
Výměra: 6 197 m²
Druh pozemku: ostatní plocha
Vlastnické právo: Statutární město Plzeň, náměstí Republiky 1/1, 30100 Plzeň

IDrev	IDz	Jméno změny	Datum

±0,000 = **dle pův. PD 350,07 m n.m.**
Souřadný systém: JTSK
Výškový systém: BpV

ATELIER SOUKUP OPL ŠVEHLA	ATELIER SOUKUP OPL ŠVEHLA s.r.o., Klatovská třída 818/11, 301 00 Plzeň IČO 25229869 ☎ 377223236 info@atelier-soukup.cz www.atelier-soukup.cz		
	zodpovědný projektant:	vedoucí projektant:	projektant:
	Ing. arch. Jiří Opl	David Cígler Dipl. Tech.	Ing. Jan Kakeš
	investor: Západočeská univerzita v Plzni, Univerzitní 2732/8, 306 14 Plzeň		
	místo stavby: Baarova 36, Plzeň		
akce:			
Stavební úpravy pro rozšíření mateřské školy v objektu Baarova 36, Plzeň			
část: C. SITUAČNÍ VÝKRESY			
název přílohy: Katastrální situační výkres			
číslo paré:			
datum: 02/2020			
revize: -			
stupeň: DSP+DPS			
číslo zakázky: 2019 128			
měřítko:			číslo přílohy:
1:1000			C.2