ETAPA 01 - JIŽ HOTOVO

ETAPA 02 - projekt DSP+DPS

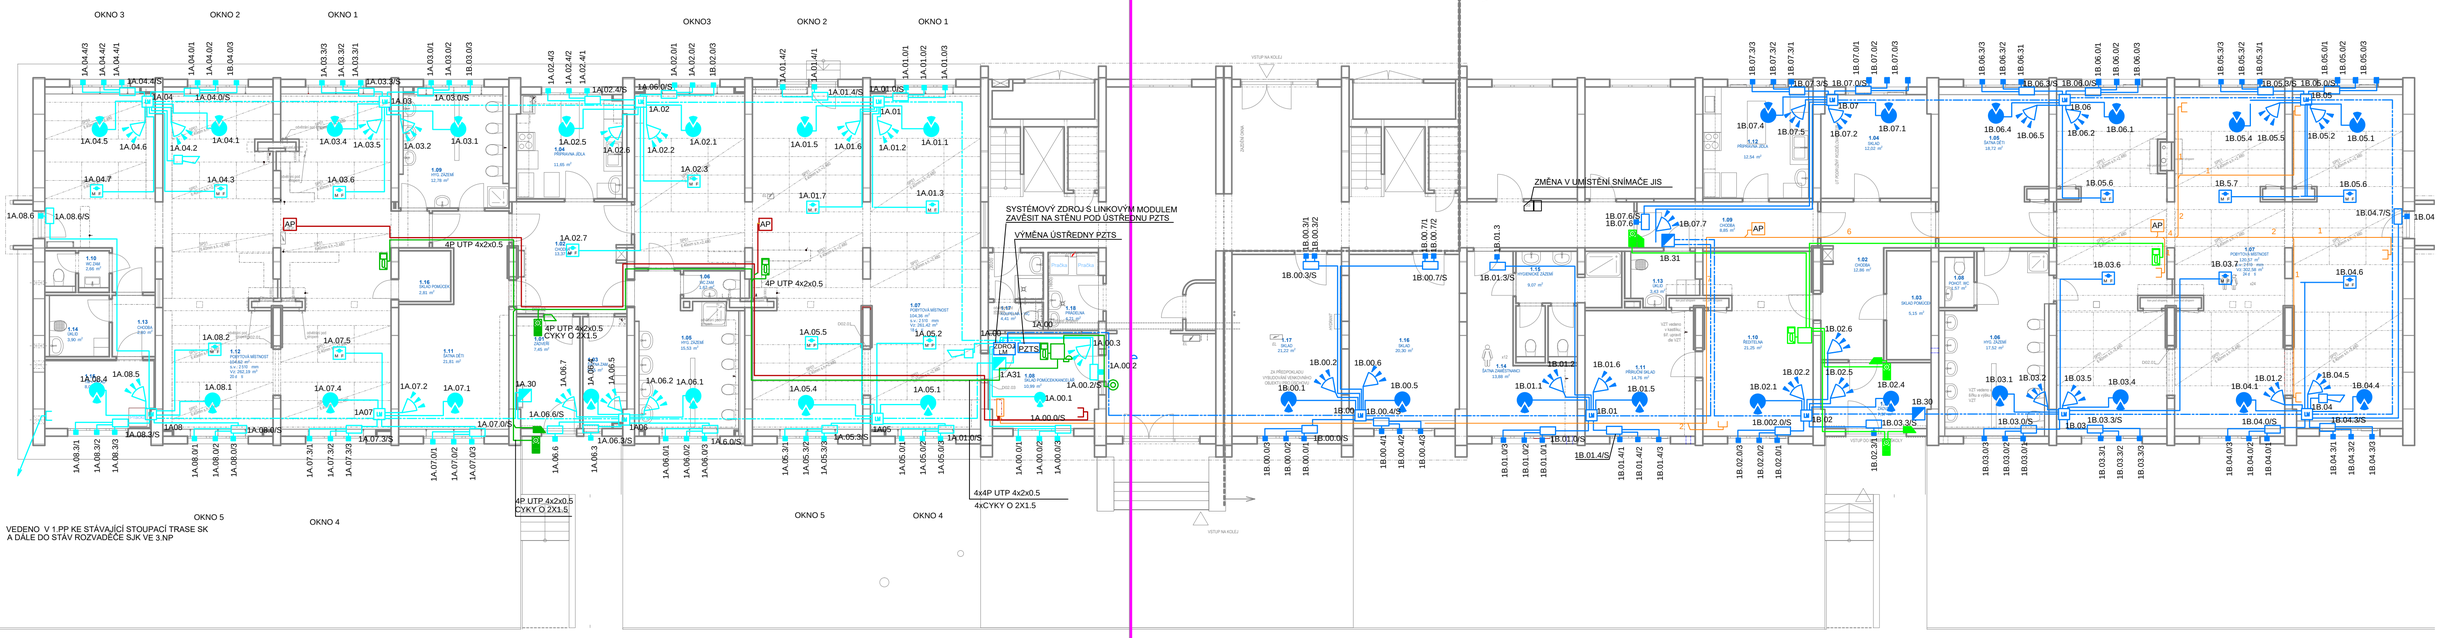

LEGENDA

2. ETAPA STÁVAJÍCÍ

2. ETAPA NOVÉ

- Opticko kouřový hlásič požáru
- detektor tříštění skla
- infrapasivní detektor pohybu
- magnetický kontakt
- rozvodná krabice
- linkový modul PZTS
- klávesnice PZTS
- vnitřní siréna PZTS
- kabelové rozvody PZTS a hlášení požáru uloženy v trubkách pod omítkou
- kabely CYKY pro napájení PZTS uloženy pod omítkou v souběhu s trubkováním
- kabeláž detektorů PZTS magnetické kontakty - kabel 4x0.22
  PIR detektory, detektory tříštění skla - kabel 4x0,22+2x08
- datová sběrnice PZTS kabel 2x2x0.22 + napájení - kabel CYKY2x2,5

1. ETAPA STÁVAJÍCÍ

2. ETAPA NOVÉ

- Access Point WiFi
- Datová dvojzásuvka pro připojení WiFi
- Kabel 4PUTP pro propojení WiFi
- Domovní videotelefon
- Domovní videotelefon - dveřní panel
- Dveřní otevírač
- Zvonkové tlačítko
- Zvonek
- Rozvodnice domovního videotelefonu
- Kabelový rozvod domovního videotelefonu
- Datová dvojzásuvka SK budovy
- Kabelový rozvod SK budovy kabel 4P UTP

IDrev	IDz	Jméno změny	Datum

±0,000 = **dle pův. PD 350,07 m n.m.**
Souřadný systém: JTSK
Výškový systém: BpV

ATELIER SOUKUP OPL ŠVEHLA

ATELIER SOUKUP OPL ŠVEHLA s.r.o., Klatovská třída 818/11, 301 00 Plzeň
IČO 25229869 (377223236 info@atelier-soukup.cz www.atelier-soukup.cz

zodpovědný projektant:	vedoucí projektant:	projektant:
Ing.arch, Jiří Opl	David Cígler Dipl. Tech.	Zbyněk Beneš

investor: Západočeská univerzita v Plzni, Univerzitní 2732/8, 306 14 Plzeň
místo stavby: Baarova 36, Plzeň
číslo paré:

akce: Stavební úpravy pro zřízení mateřské školky v objektu **Baarova 36, Plzeň**

datum: 02/2020
revize: -
stupeň: DSP+DPS
číslo zakázky: 2019 128

část: **D.1.4.f Elektronické komunikace**

název přílohy: **PŮDORYS**

měřítko: 1:100
číslo přílohy: **D.1.4.f-02**