

| IDrev | IDz | Jméno změny | Datum |
|-------|-----|-------------|-------|
| | | | |
| | | | |
| | | | |

±0,000 = **dle pův. PD 350,07 m n.m.**

Souřadný systém: **JTSK**

Výškový systém: **BpV**

| | | | | | | |
|--|--|--------------------------|--------------|----------|--------------------------------------|--|
| ATELIER SOUKUP OPL ŠVEHLA | ATELIER SOUKUP OPL ŠVEHLA s.r.o. , Klatovská třída 818/11, 301 00 Plzeň IČO 25229869  377223236 info@atelier-soukup.cz www.atelier-soukup.cz | | | | | |
| | zodpovědný projektant: | vedoucí projektant: | projektant: | | | |
| | Ing.arch. Jiří Opl | David Cígler Dipl. Tech. | Zbyněk Beneš | | | |
| | investor: Západočeská univerzita v Plzni, Univerzitní 2732/8, 306 14 Plzeň | | | | | |
| místo stavby: Baarova 36, Plzeň | | | číslo paré: | | | |
| akce: | | | | | | |
| Stavební úpravy pro zřízení mateřské školky v objektu Baarova 36, Plzeň | | | | | | |
| | | | | | datum: 02/2020 | |
| | | | | | revize: - | |
| | | | | | stupeň: DSP+DPS | |
| číslo zakázky: 2019 128 | | | | | | |
| část: | D.1.4.f Elektronické komunikace | | | měřítko: | číslo přílohy: | |
| název přílohy: | SCHÉMA PROPOJENÍ PRVKŮ PZTS | | | ---- | D.1.4.f-03 | |

LEGENDA



LCD KLÁVESNICE SYSTÉMU EZS



DETEKTOR TŘÍŠTĚNÍ SKLA



INFRAPASIVNÍ DETEKTOR POHYBU



OPTICKO KOUŘOVÝ HLÁSIČ POŽÁRU



VNITŘNÍ SIRÉNA



MAGNETICKÝ KONTAKT



ROZVODNÁ KRABICE




LINKOVÝ MODUL S OSMI POPLACHOVÝMI VSTUPY




SYSTÉMOVÝ NAPÁJECÍ ZDROJ S OSAZENÝM
LINKOVÝM MODULEM S OSMI POPLACHOVÝMI VSTUPY

SCHÉMA SBĚRNICE PZTS

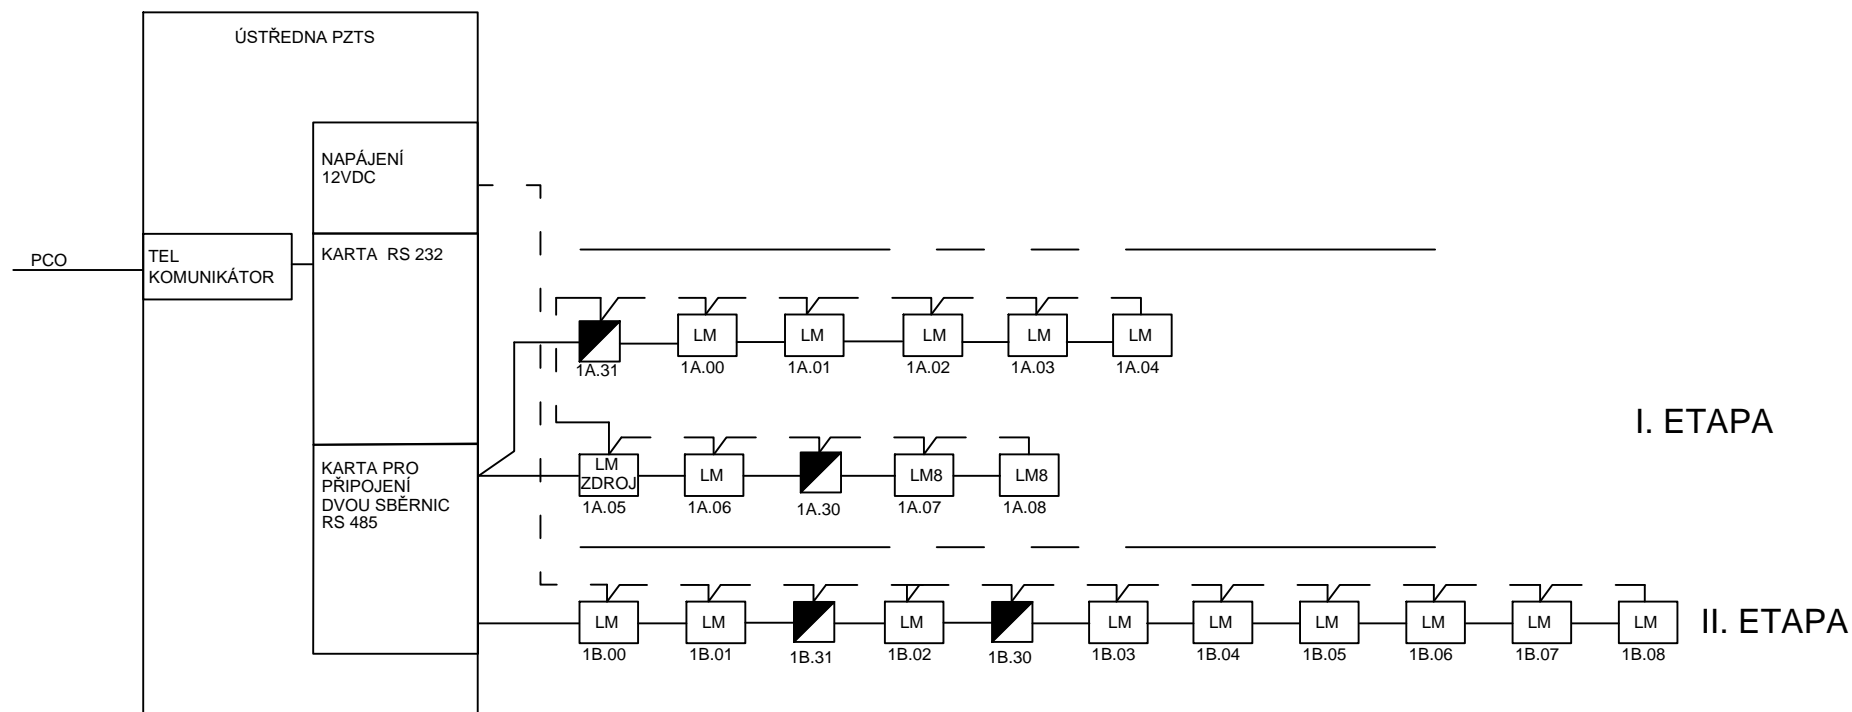

I. ETAPA

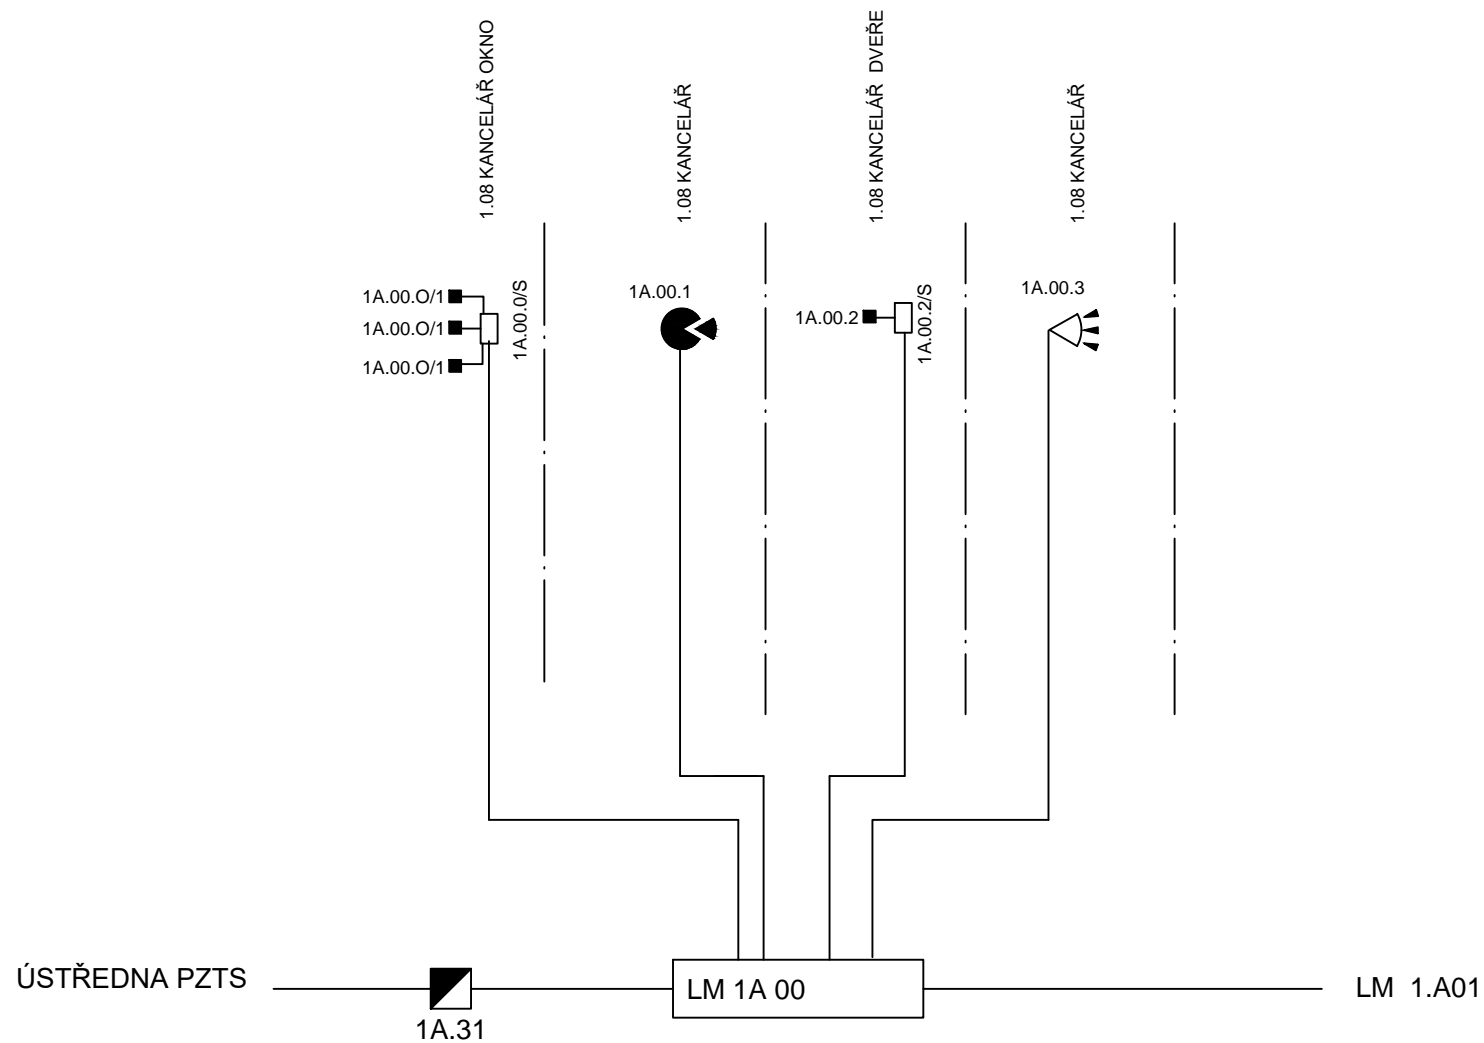

**ATELIER
SOUKUP
OPL
ŠVEHLA**

název akce: **Stavební úpravy pro zřízení mateřské školky
v objektu Baarova 36 Plzeň**
název části:
POPLACHOVÝ ZABEZPEČOVACÍ A TÍŠŇOVÝ SYSTÉM

investor: **Západočeská univerzita v Plzni,
Univerzitní 2732/8, 306 14 Plzeň**

název přílohy:
SCHÉMA PROPOJENÍ PRVKŮ PZTS

zpracovatel : **Zbyněk Beneš**

datum zprac.: **02/2020**

číslo zakázky: **2019 128**


číslo přílohy:

03

list:

04

I. ETAPA

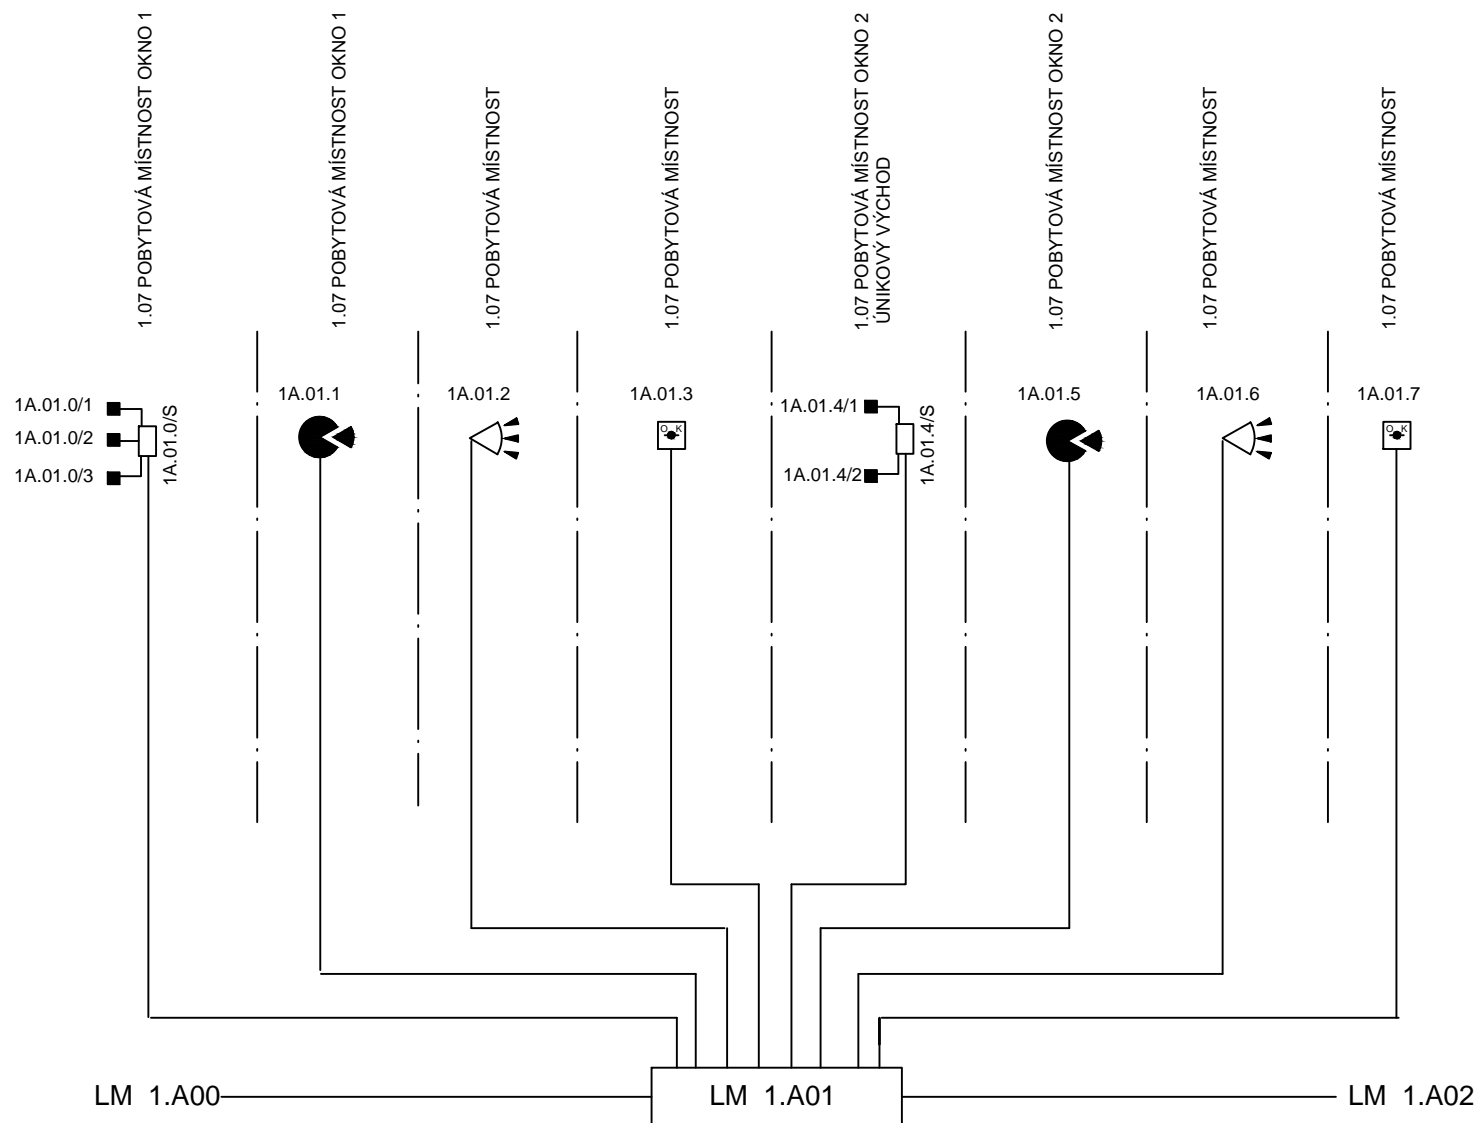

**ATELIER
SOUKUP
OPL
ŠVEHLA**

název akce: **Stavební úpravy pro zřízení mateřské školky
v objektu Baarova 36 Plzeň**
název části:
POPLACHOVÝ ZABEZPEČOVACÍ A TÍŠŇOVÝ SYSTÉM


investor: **Západočeská univerzita v Plzni,
Univerzitní 2732/8, 306 14 Plzeň**
název přílohy:
SCHÉMA PROPOJENÍ PRVKŮ PZTS

zpracovatel : **Zbyněk Beneš**
datum zprac.: **02/2020**
číslo zakázky: **2019 128**

číslo přílohy:
03

list:
05

I. ETAPA

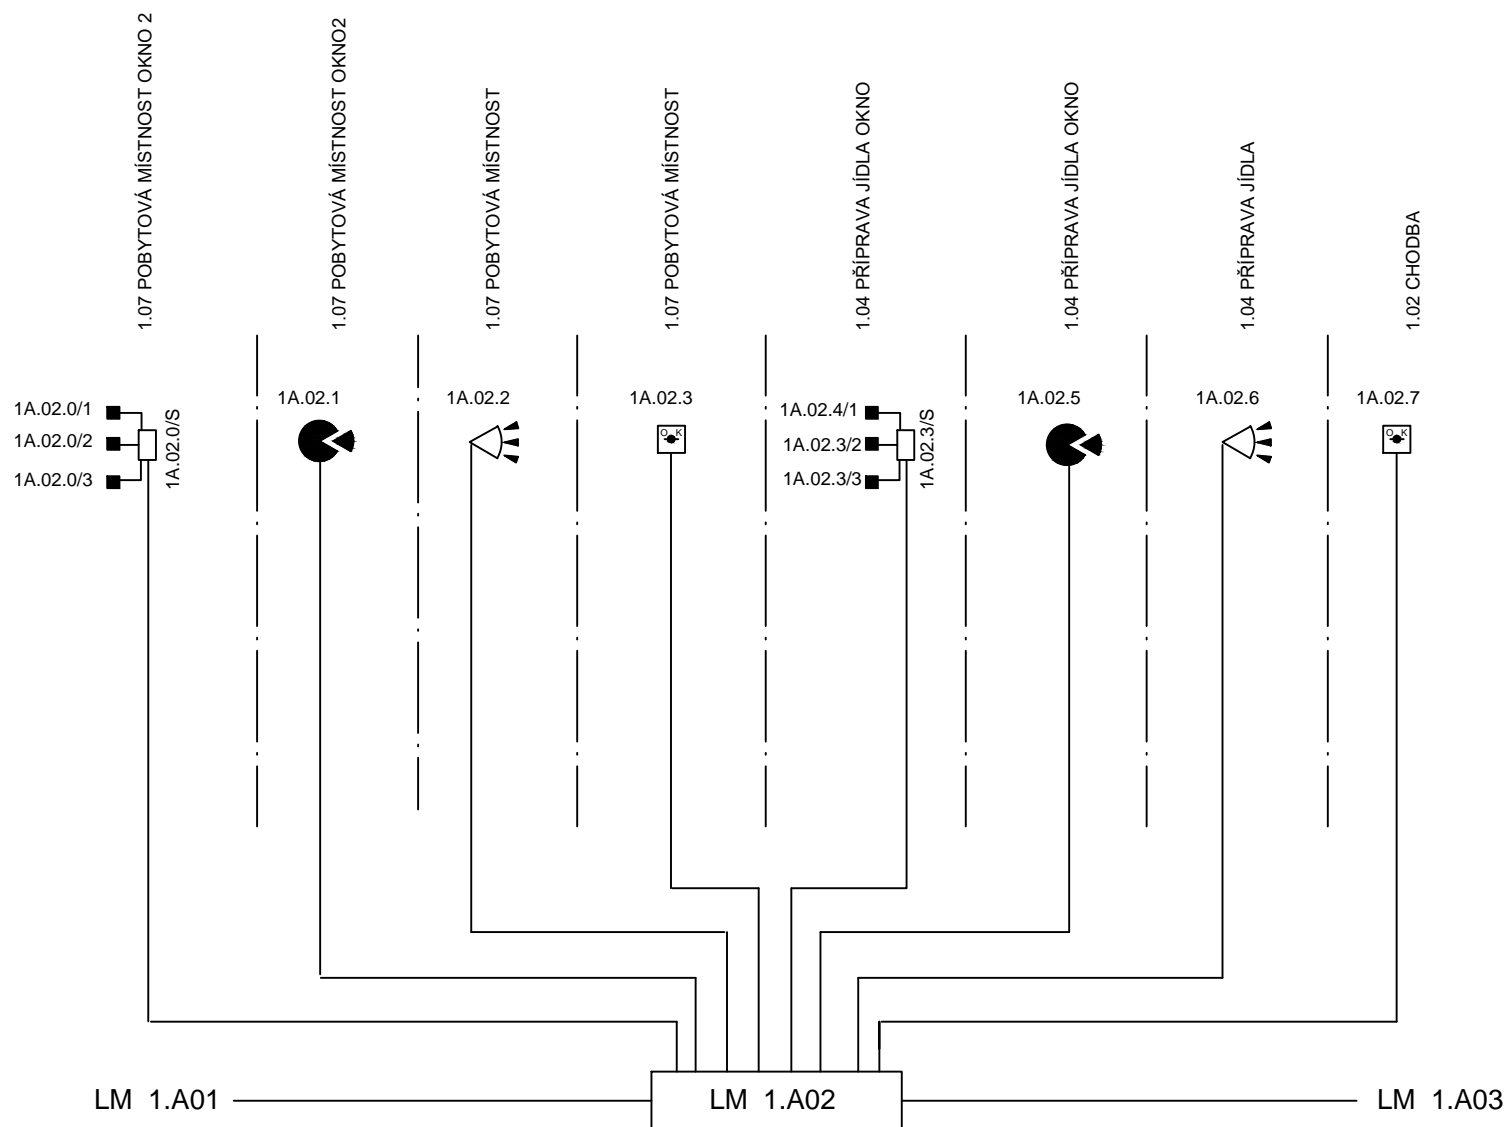

**ATELIER
SOUKUP
OPL
ŠVEHLA**

název akce: **Stavební úpravy pro zřízení mateřské školky
v objektu Baarova 36 Plzeň**
název části:
POPLACHOVÝ ZABEZPEČOVACÍ A TÍŠŇOVÝ SYSTÉM

investor: **Západočeská univerzita v Plzni,
Univerzitní 2732/8, 306 14 Plzeň**
název přílohy:
SCHÉMA PROPOJENÍ PRVKŮ PZTS

zpracovatel: **Zbyněk Beneš**
datum zprac.: **02/2020**
číslo zakázky: **2019 128**


číslo přílohy:

03


list:

06

I. ETAPA

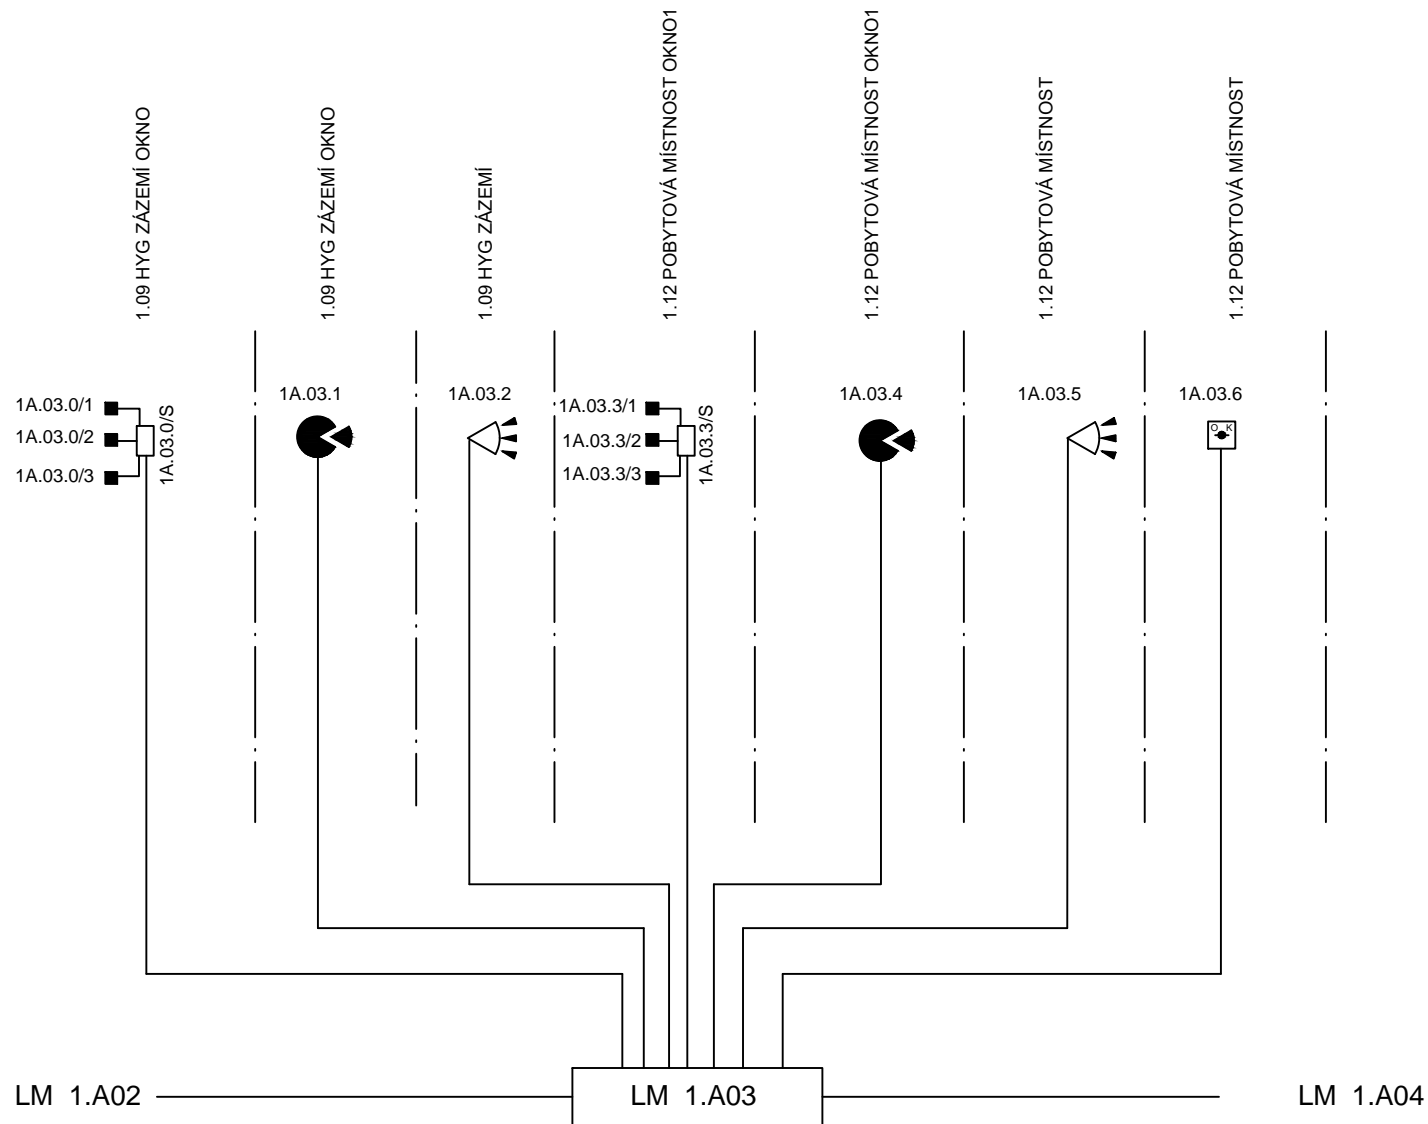

I. ETAPA

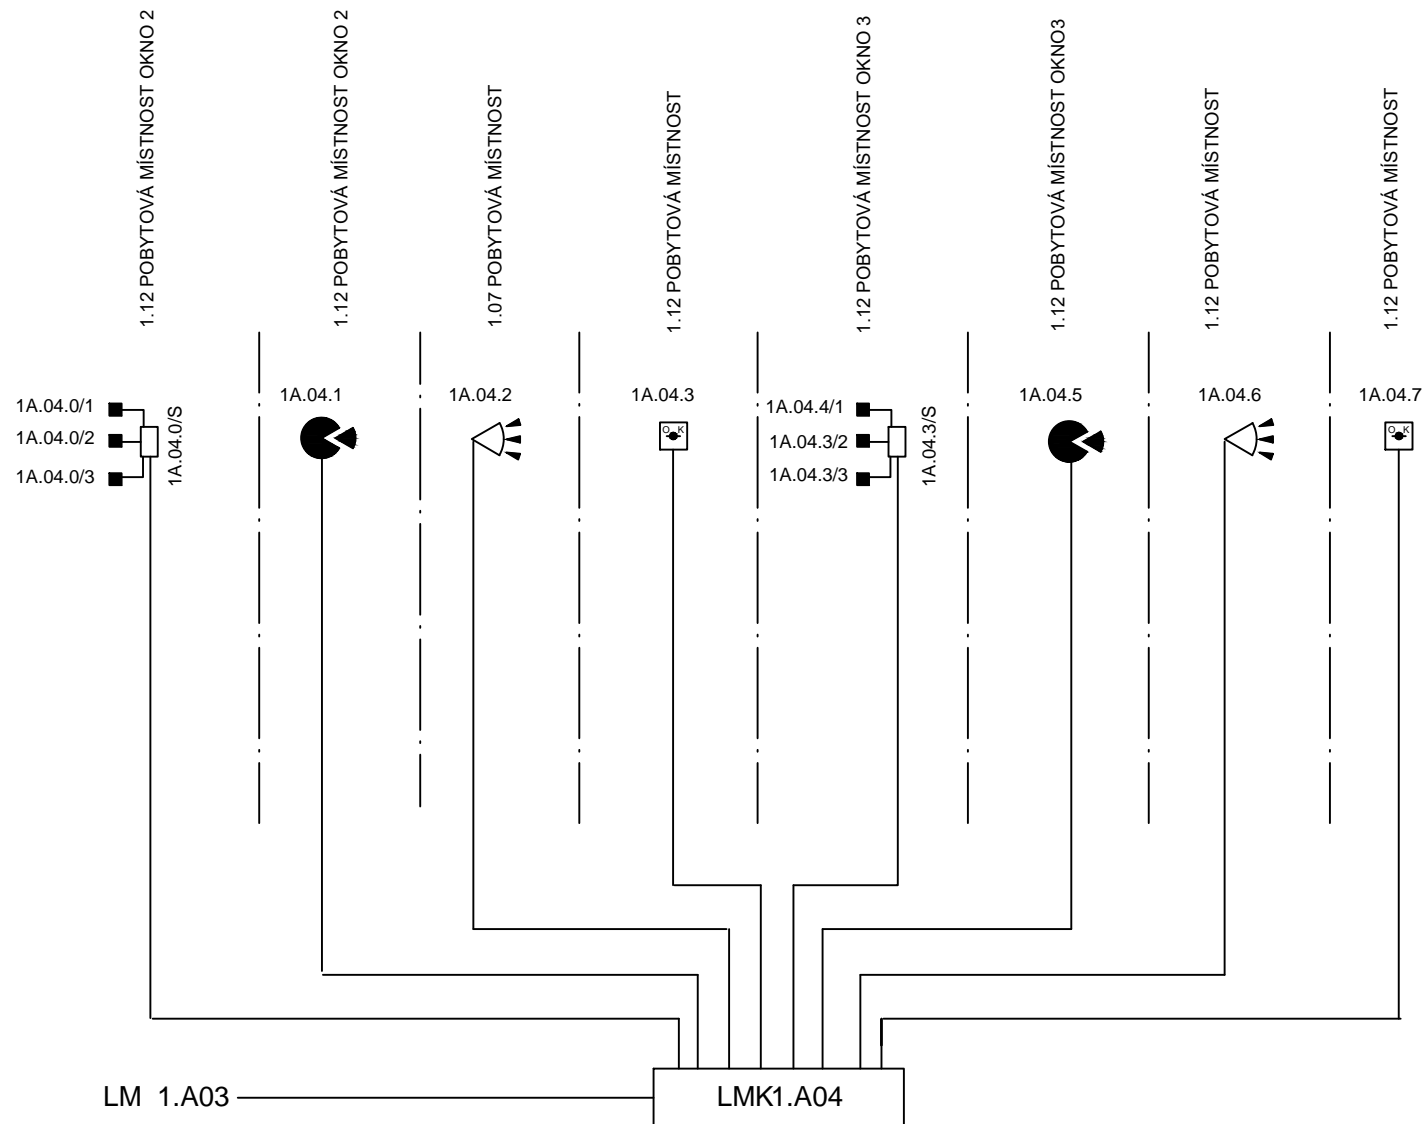

**ATELIER
SOUKUP
OPL
ŠVEHLA**

název akce: **Stavební úpravy pro zřízení mateřské školky
v objektu Baarova 36 Plzeň**
název části: **POPLACHOVÝ ZABEZPEČOVACÍ A TÍŠŇOVÝ SYSTÉM**


investor: **Západočeská univerzita v Plzni,
Univerzitní 2732/8, 306 14 Plzeň**
název přílohy: **SCHÉMA PROPOJENÍ PRVKŮ PZTS**

zpracovatel : **Zbyněk Beneš**
datum zprac.: **02/2020**
číslo zakázky: **2019 128**

číslo přílohy:
03

list:
08

I. ETAPA

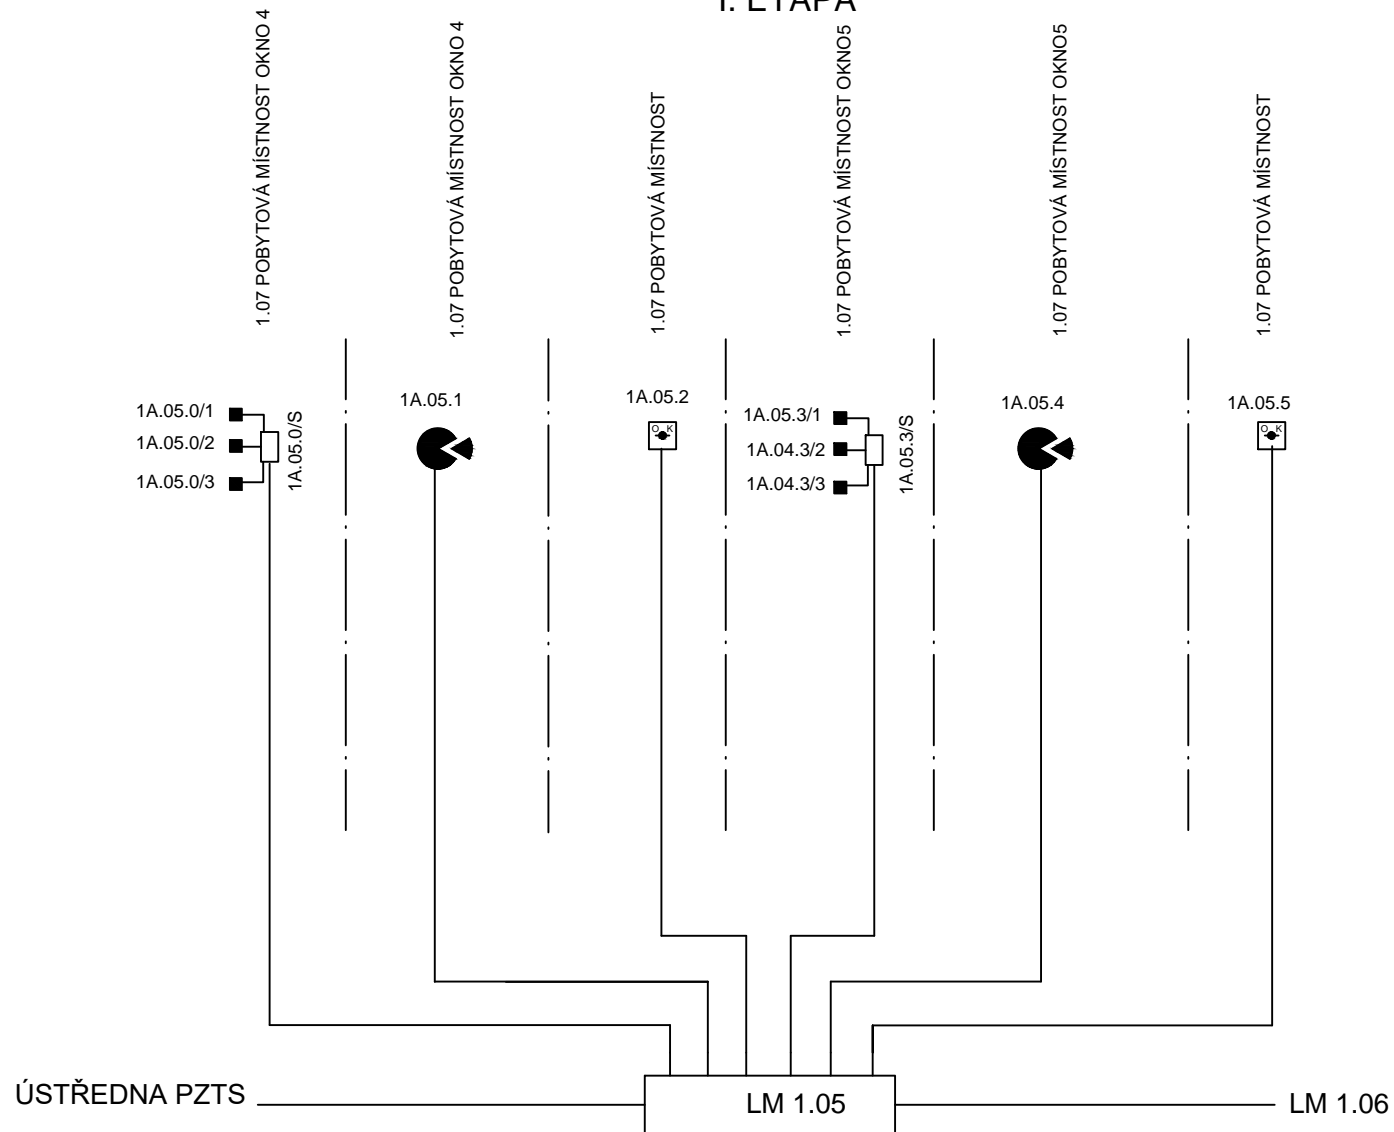

**ATELIER
SOUKUP
OPL
ŠVEHLA**

název akce: **Stavební úpravy pro zřízení mateřské školky v objektu Baarova 36 Plzeň**
název části: **POPLACHOVÝ ZABEZPEČOVACÍ A TÍŠNOVÝ SYSTÉM**


investor: **Západočeská univerzita v Plzni, Univerzitní 2732/8, 306 14 Plzeň**
název přílohy: **SCHÉMA PROPOJENÍ PRVKŮ PZTS**

zpracovatel: **Zbyněk Beneš**
datum zprac.: **02/2020**
číslo zakázky: **2019 128**

číslo přílohy: **03**

list: **09**

I. ETAPA

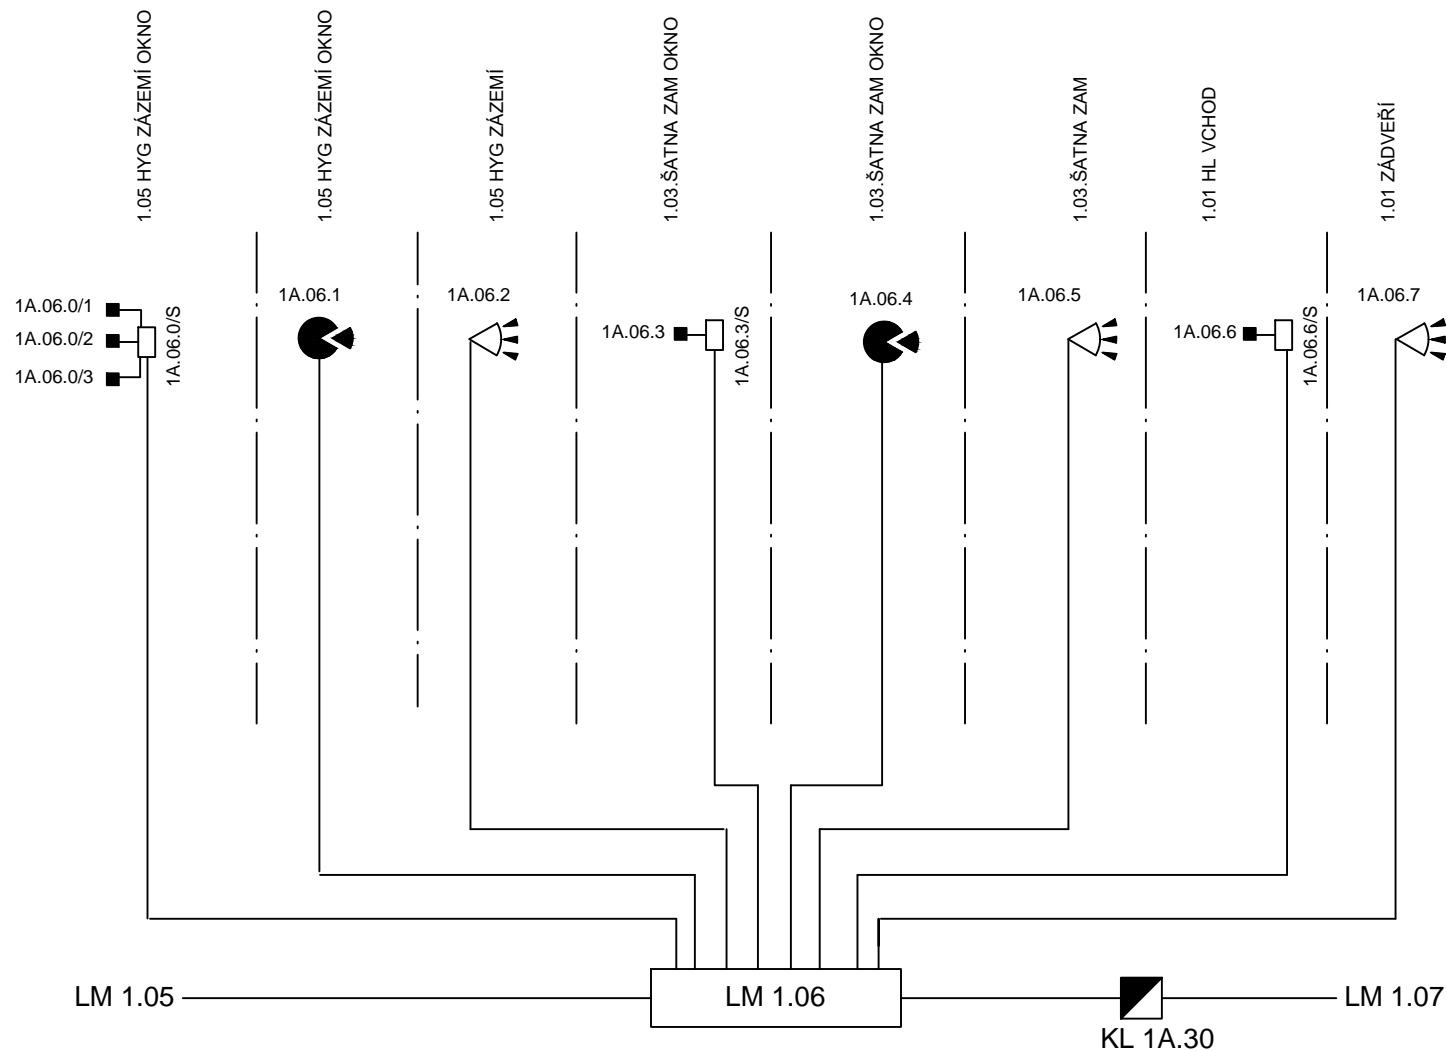

**ATELIER
SOUKUP
OPL
ŠVEHLA**

název akce: **Stavební úpravy pro zřízení mateřské školky
v objektu Baarova 36 Plzeň**
název části:
POPLACHOVÝ ZABEZPEČOVACÍ A TÍŠŇOVÝ SYSTÉM


investor: **Západočeská univerzita v Plzni,
Univerzitní 2732/8, 306 14 Plzeň**
název přílohy:
SCHÉMA PROPOJENÍ PRVKŮ PZTS

zpracovatel : **Zbyněk Beneš**
datum zprac.: **02/2020**
číslo zakázky: **2019 128**


číslo přílohy:
03

list:
10

I. ETAPA

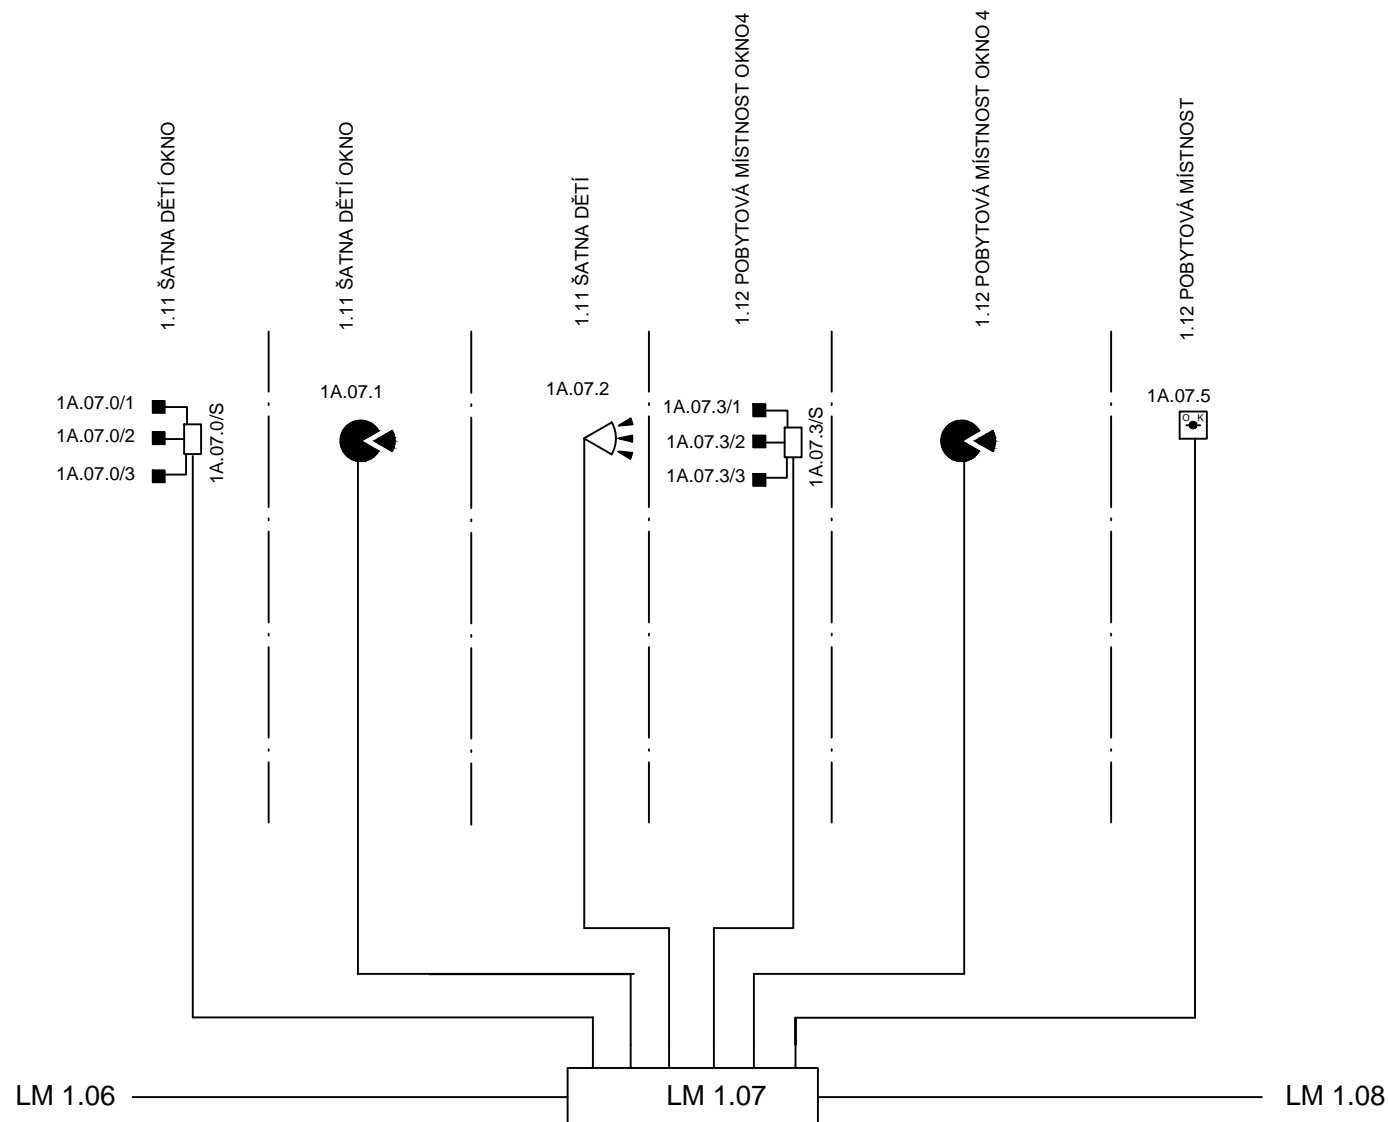

I. ETAPA

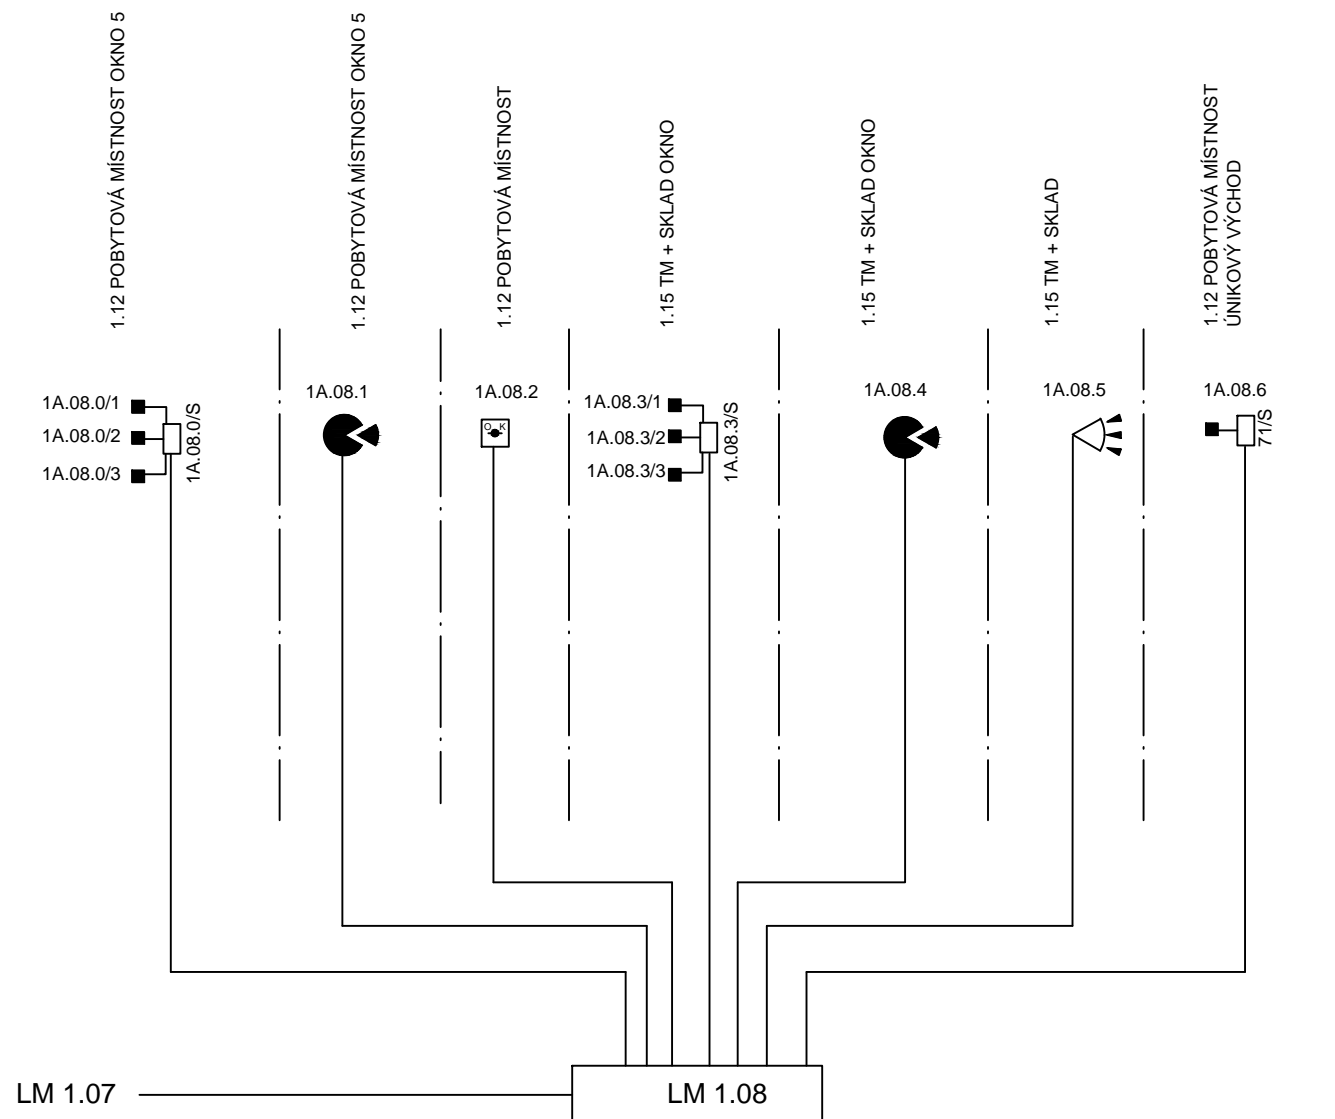

**ATELIER
SOUKUP
OPL
ŠVEHLA**

název akce: **Stavební úpravy pro zřízení mateřské školky v objektu Baarova 36 Plzeň**
název části: **POPLACHOVÝ ZABEZPEČOVACÍ A TÍŠŇOVÝ SYSTÉM**

investor: **Západočeská univerzita v Plzni, Univerzitní 2732/8, 306 14 Plzeň**
název přílohy: **SCHÉMA PROPOJENÍ PRVKŮ PZTS**

zpracovatel: **Zbyněk Beneš**
datum zprac.: **02/2020**
číslo zakázky: **2019 128**


číslo přílohy:

03

list:

12

II. ETAPA

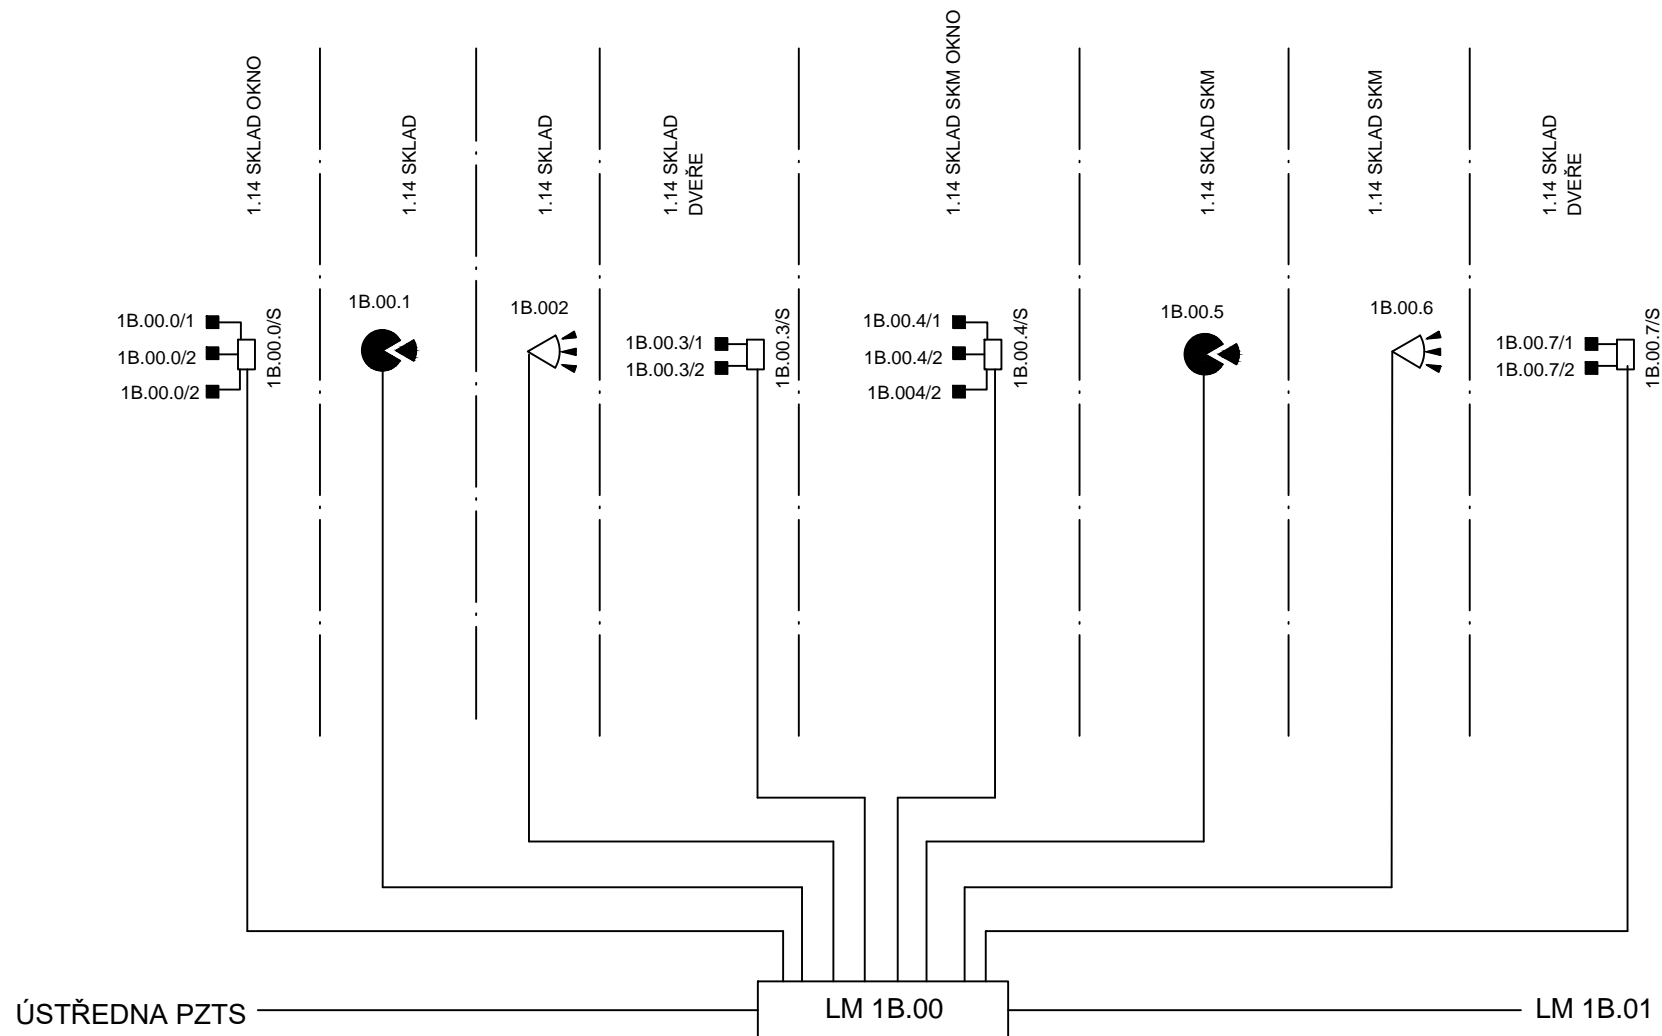

**ATELIER
SOUKUP
OPL
ŠVEHLA**

název akce: **Stavební úpravy pro zřízení mateřské školky
v objektu Baarova 36 Plzeň**
název části:
POPLACHOVÝ ZABEZPEČOVACÍ A TÍŠŇOVÝ SYSTÉM

investor: **Západočeská univerzita v Plzni,
Univerzitní 2732/8, 306 14 Plzeň**
název přílohy:
SCHÉMA PROPOJENÍ PRVKŮ PZTS

zpracovatel : **Zbyněk Beneš**
datum zprac.: **02/2020**
číslo zakázky: **2019 128**


číslo přílohy:

03

list:

13

II. ETAPA

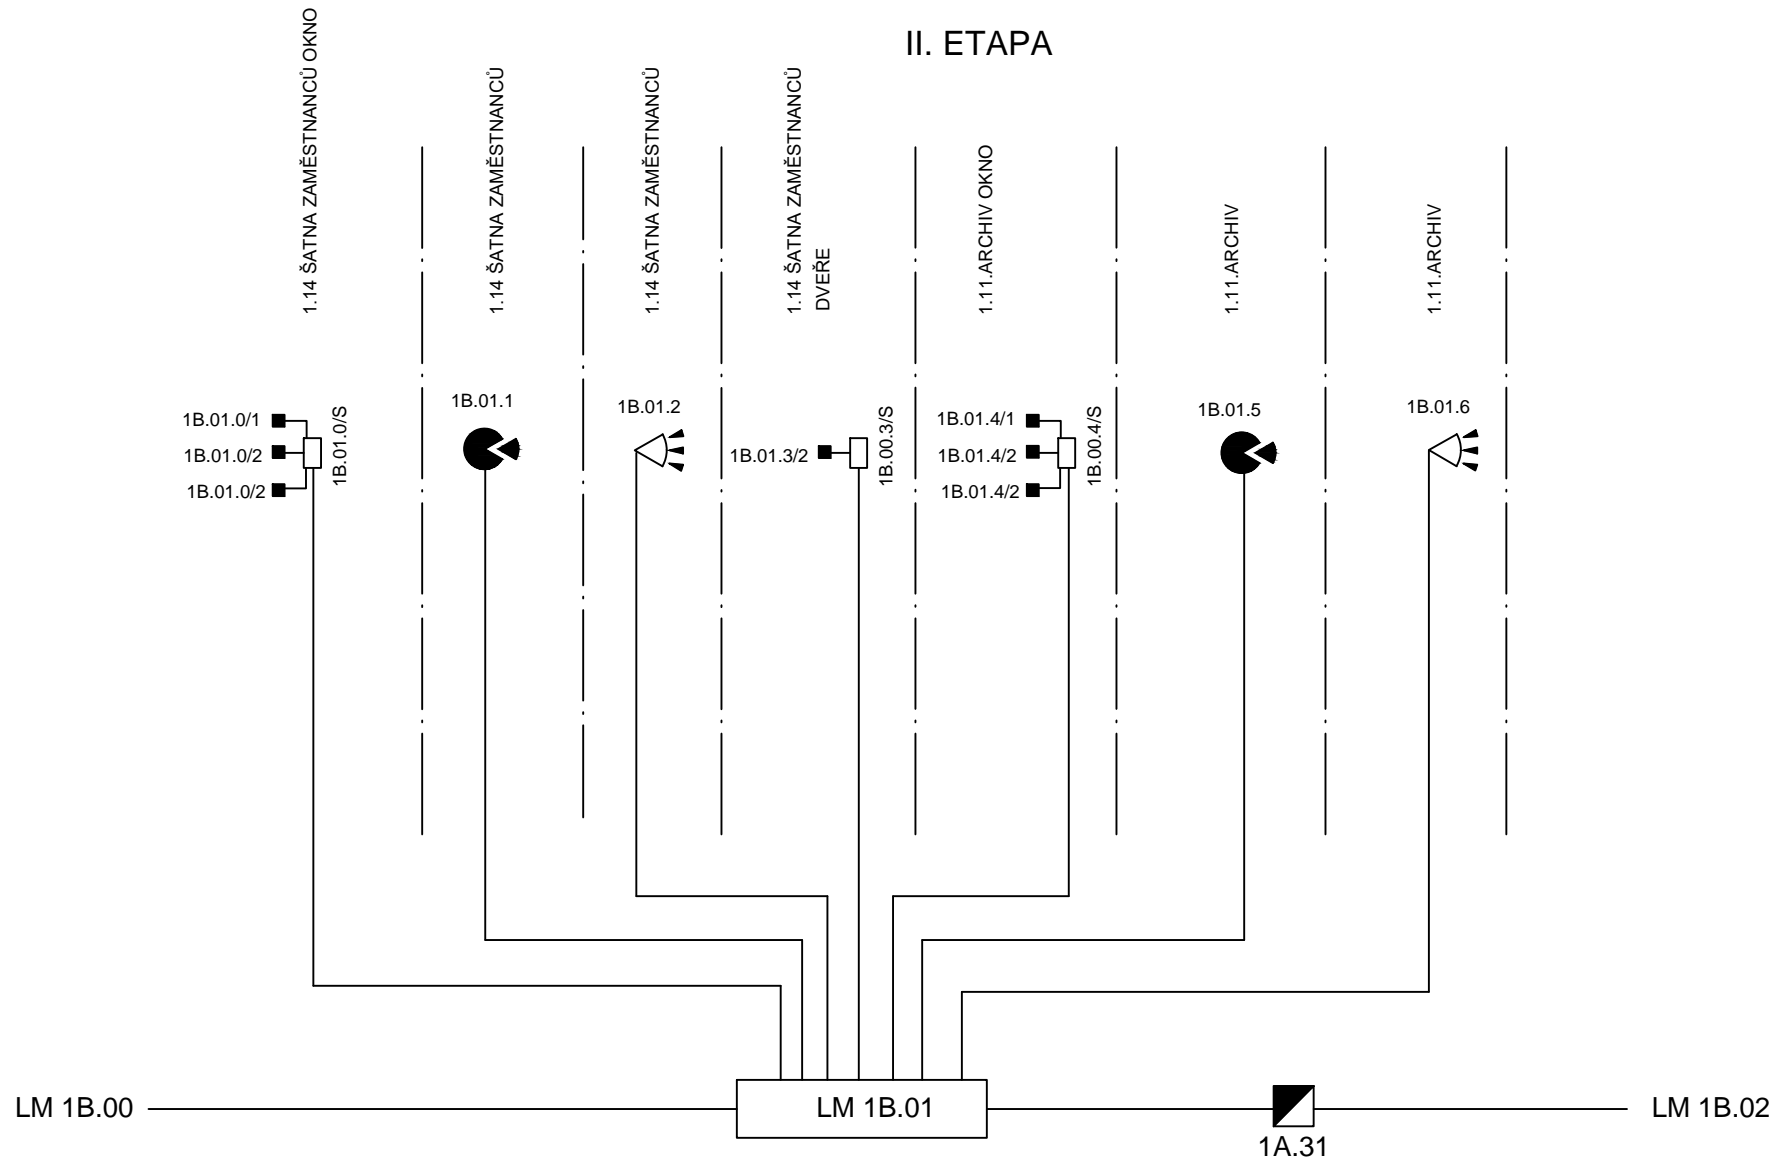

**ATELIER
SOUKUP
OPL
ŠVEHLA**

název akce: **Stavební úpravy pro zřízení mateřské školky
v objektu Baarova 36 Plzeň**

název části:
POPLACHOVÝ ZABEZPEČOVACÍ A TÍŠŇOVÝ SYSTÉM

investor: **Západočeská univerzita v Plzni,
Univerzitní 2732/8, 306 14 Plzeň**

název přílohy:
SCHÉMA PROPOJENÍ PRVKŮ PZTS

zpracovatel: **Zbyněk Beneš**


datum zprac.: **02/2020**

číslo zakázky: **2019 128**

číslo přílohy:
03

list:
14

II. ETAPA

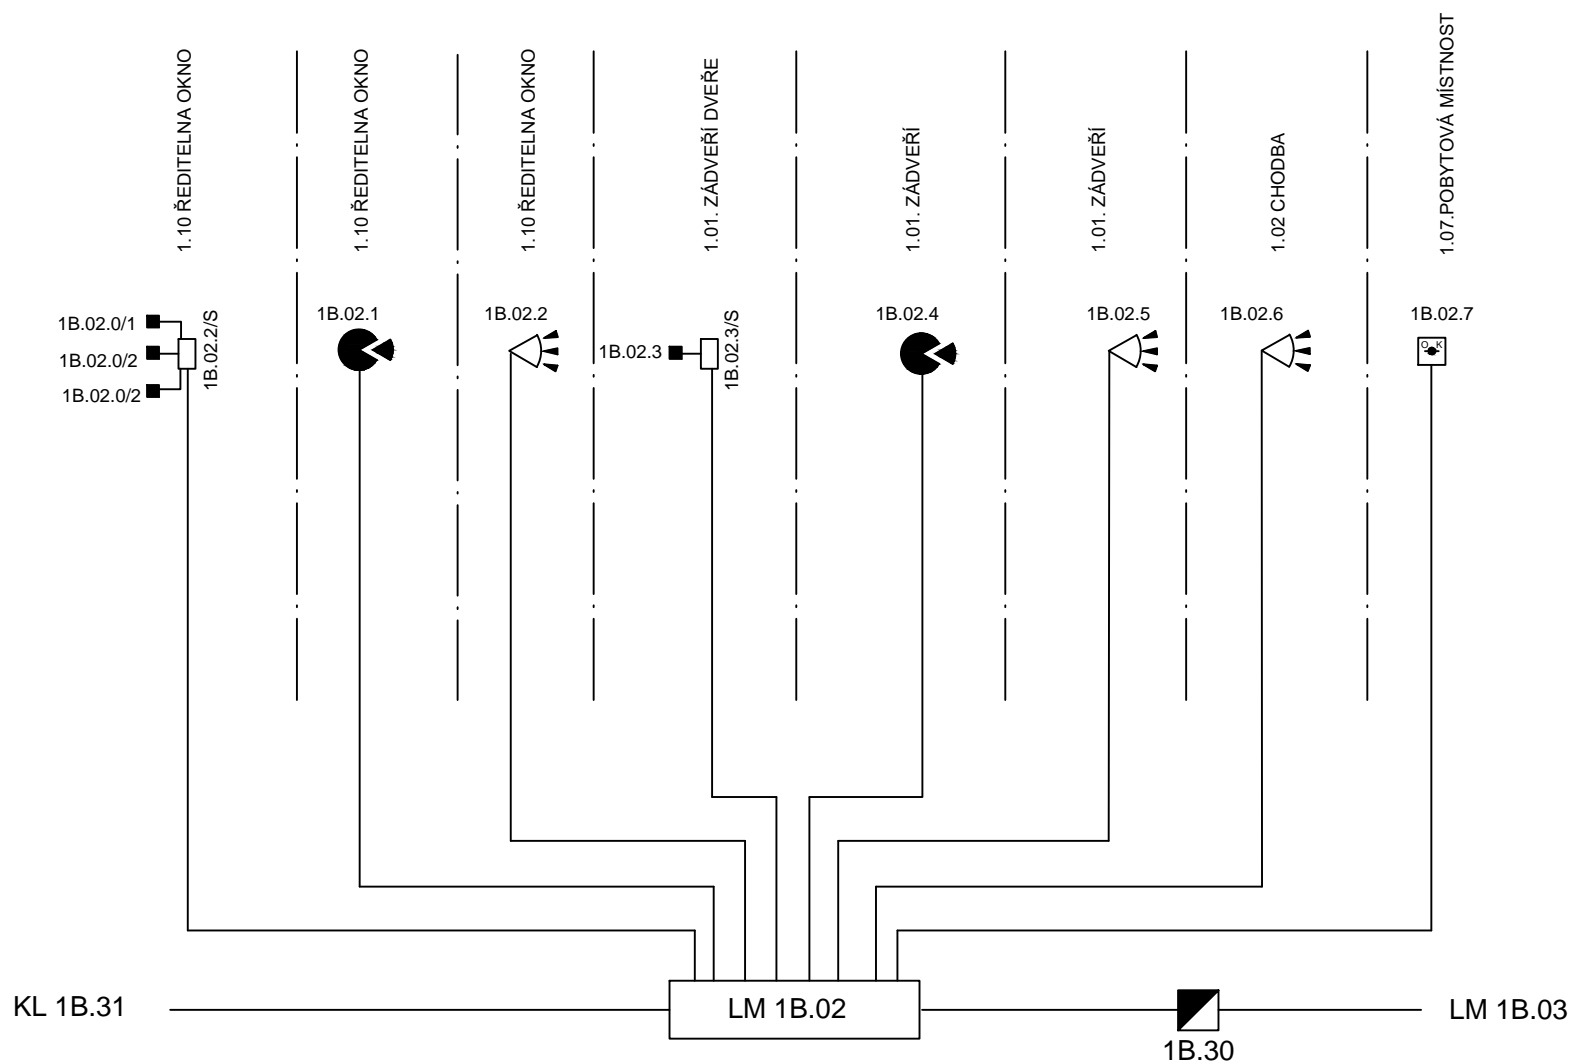

**ATELIER
SOUKUP
OPL
ŠVEHLA**

název akce: **Stavební úpravy pro zřízení mateřské školky
v objektu Baarova 36 Plzeň**
název části:
POPLACHOVÝ ZABEZPEČOVACÍ A TÍŠŇOVÝ SYSTÉM

investor: **Západočeská univerzita v Plzni,
Univerzitní 2732/8, 306 14 Plzeň**
název přílohy:
SCHÉMA PROPOJENÍ PRVKŮ PZTS

zpracovatel : **Zbyněk Beneš**
datum zprac.: **02/2020**
číslo zakázky: **2019 128**


číslo přílohy:

03

list:

15

II. ETAPA

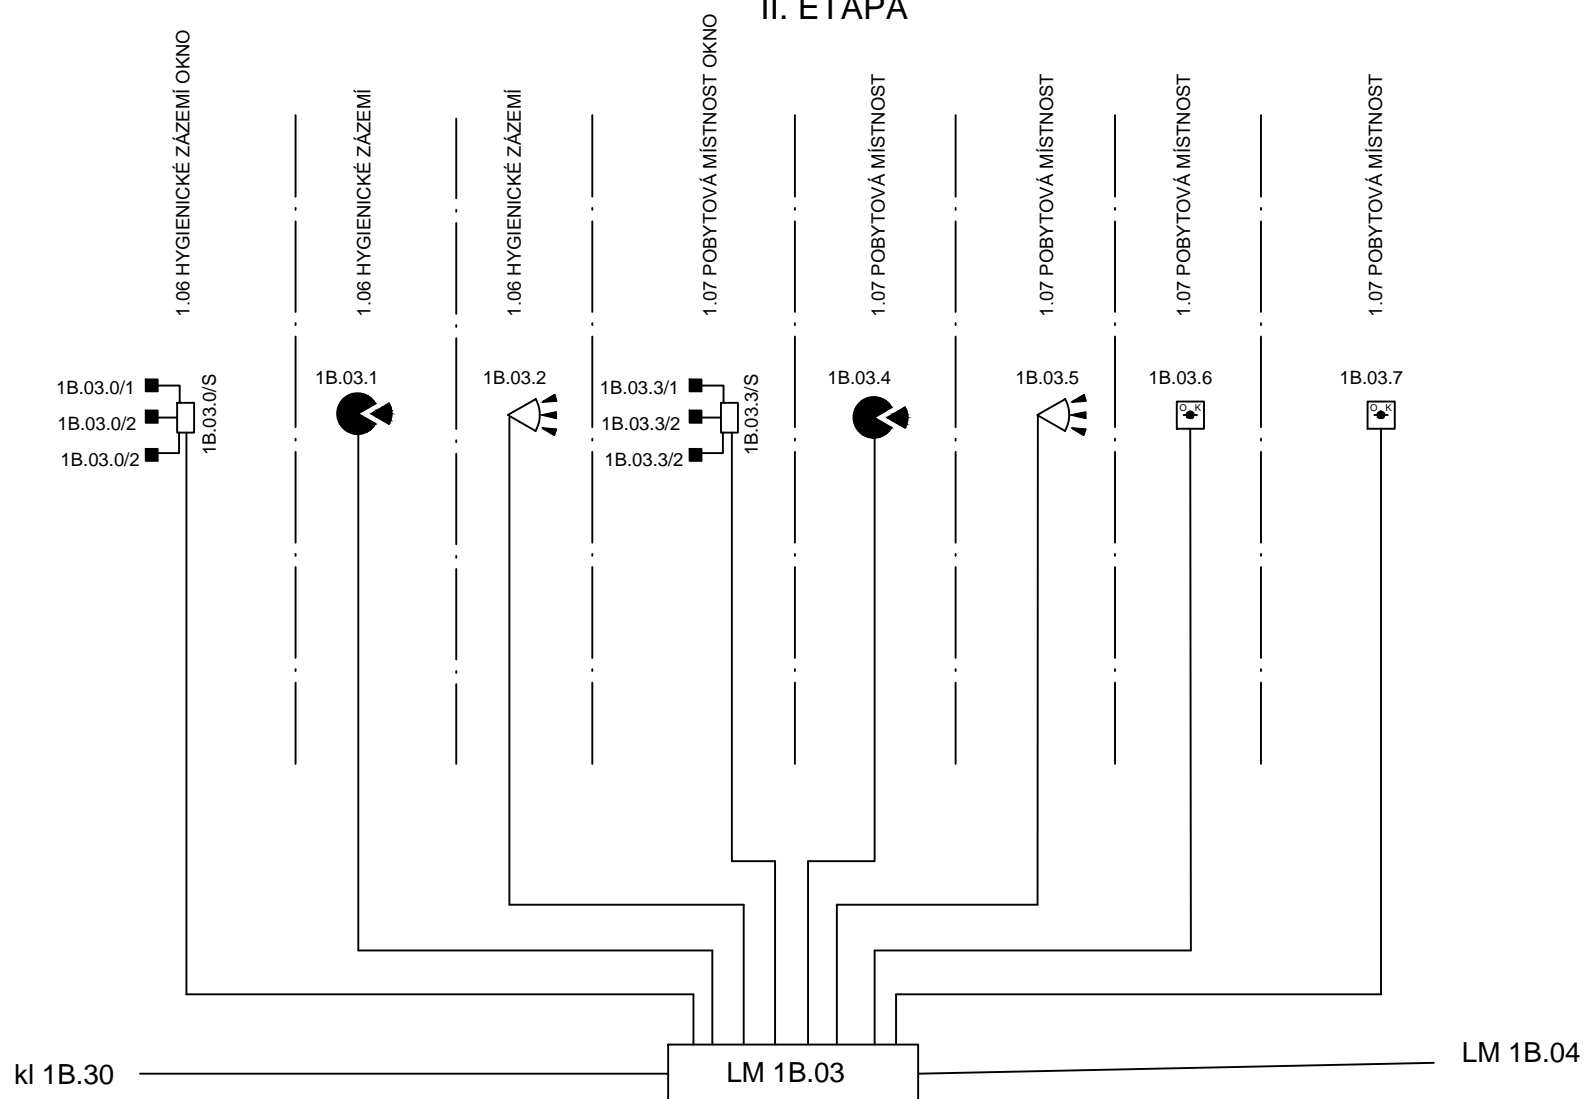

**ATELIER
SOUKUP
OPL
ŠVEHLA**

název akce: **Stavební úpravy pro zřízení mateřské školky
v objektu Baarova 36 Plzeň**

název části: **POPLACHOVÝ ZABEZPEČOVACÍ A TÍŠŇOVÝ SYSTÉM**

investor: **Západočeská univerzita v Plzni,
Univerzitní 2732/8, 306 14 Plzeň**

název přílohy: **SCHÉMA PROPOJENÍ PRVKŮ PZTS**

zpracovatel: **Zbyněk Beneš**

datum zprac.: **02/2020**

číslo zakázky: **2019 128**


číslo přílohy:

03

list:

16

II. ETAPA

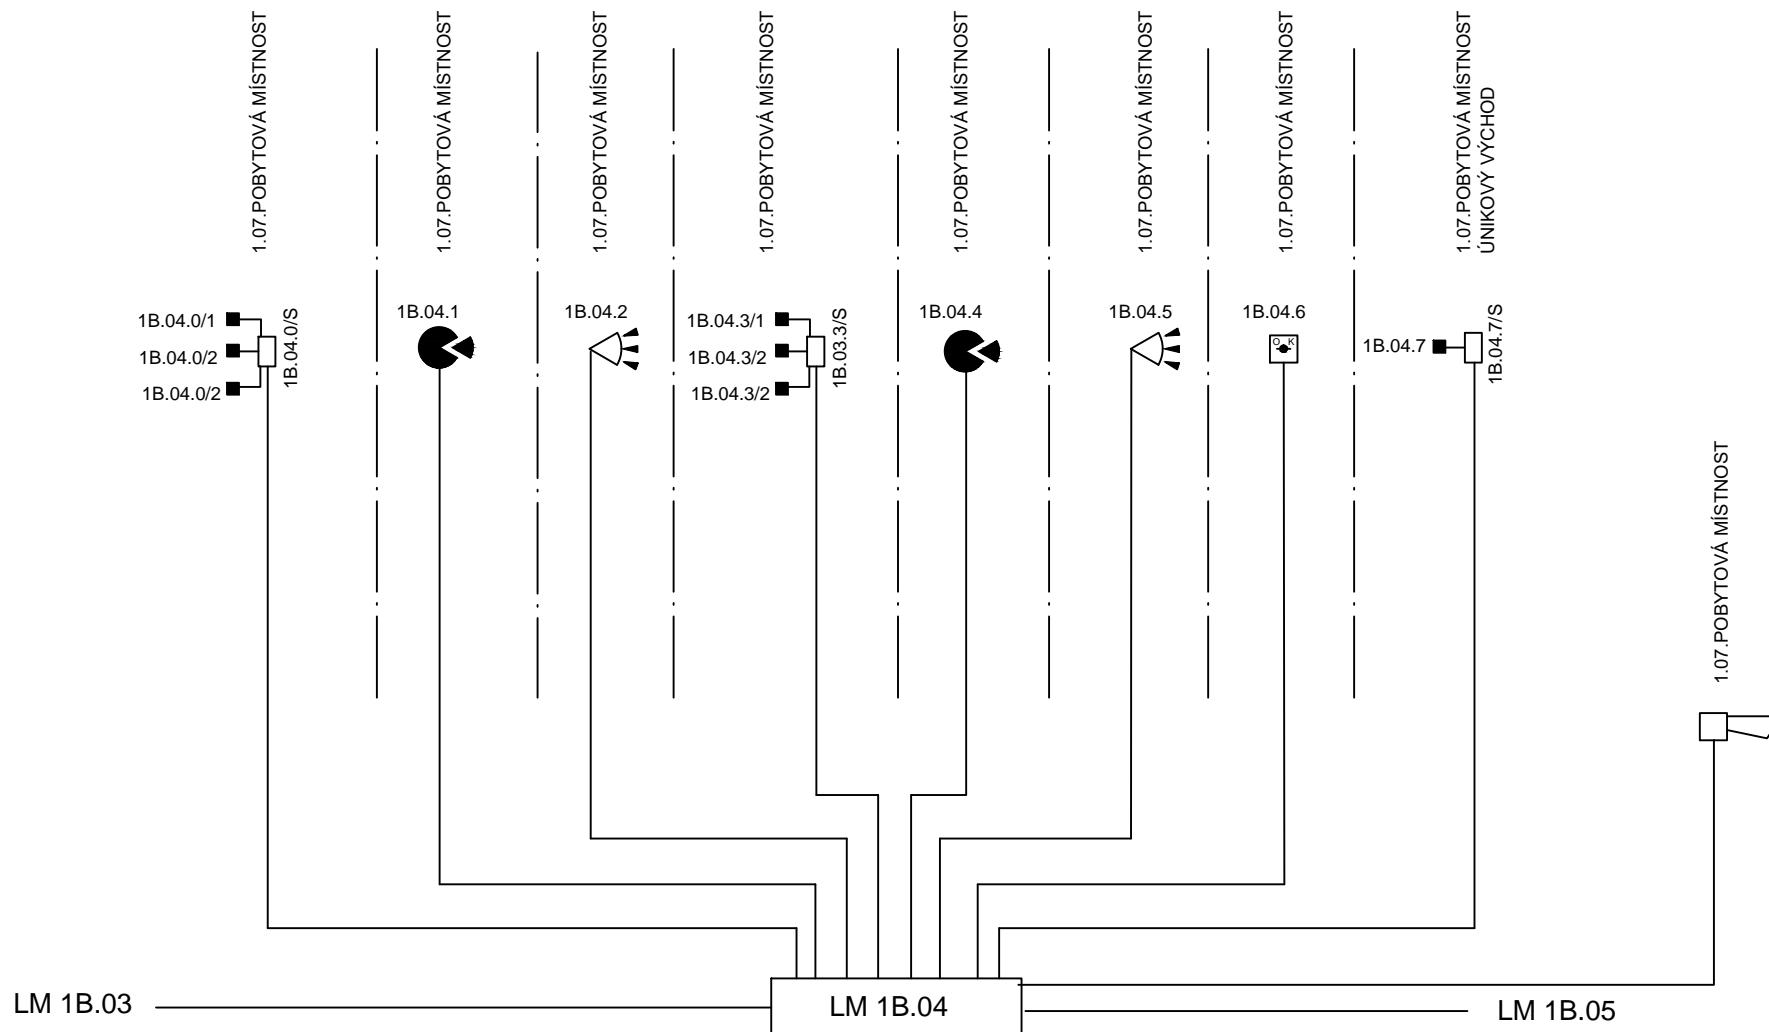

**ATELIER
SOUKUP
OPL
ŠVEHLA**

název akce: **Stavební úpravy pro zřízení mateřské školky
v objektu Baarova 36 Plzeň**

název části:
POPLACHOVÝ ZABEZPEČOVACÍ A TÍŠŇOVÝ SYSTÉM

investor: **Západočeská univerzita v Plzni,
Univerzitní 2732/8, 306 14 Plzeň**

název přílohy:
SCHÉMA PROPOJENÍ PRVKŮ PZTS

zpracovatel: **Zbyněk Beneš**

datum zprac.: **02/2020**

číslo zakázky: **2019 128**


číslo přílohy:

03

list:

17

II. ETAPA

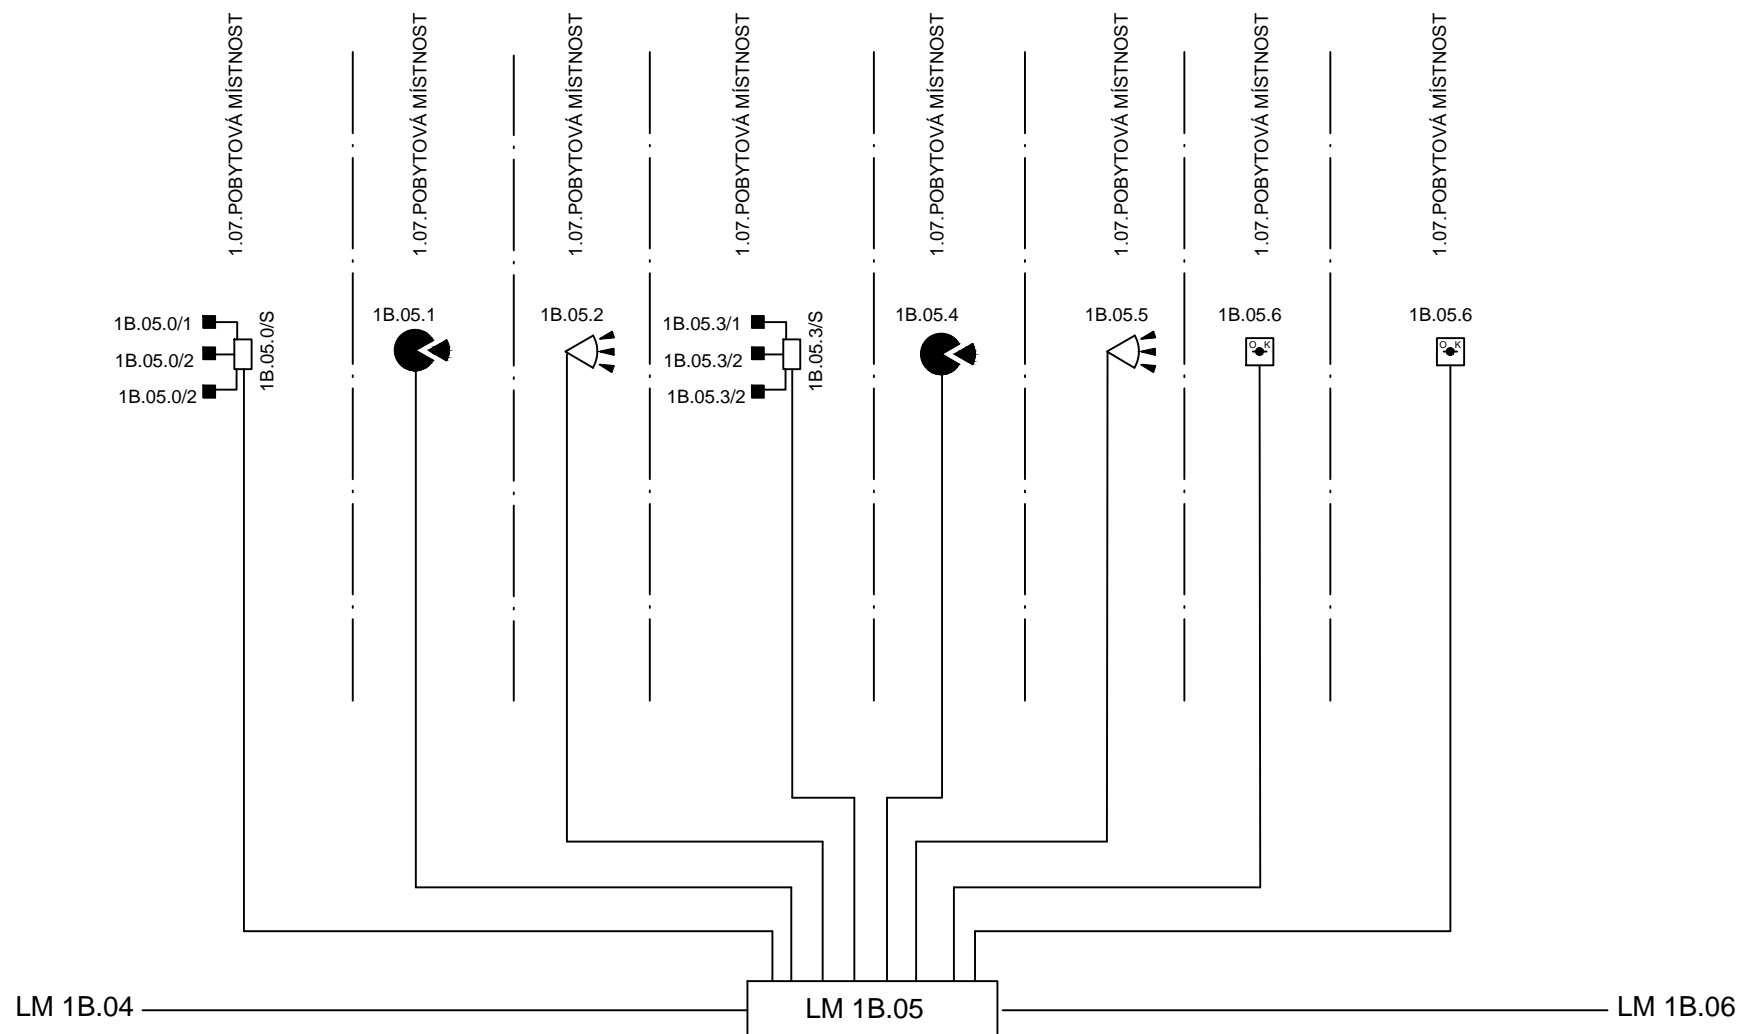

**ATELIER
SOUKUP
OPL
ŠVEHLA**

název akce: **Stavební úpravy pro zřízení mateřské školky
v objektu Baarova 36 Plzeň**
název části: **POPLACHOVÝ ZABEZPEČOVACÍ A TÍŠŇOVÝ SYSTÉM**


investor: **Západočeská univerzita v Plzni,
Univerzitní 2732/8, 306 14 Plzeň**
název přílohy: **SCHÉMA PROPOJENÍ PRVKŮ PZTS**

zpracovatel : **Zbyněk Beneš**
datum zprac.: **02/2020**
číslo zakázky: **2019 128**

číslo přílohy:
03

list:
18

II. ETAPA

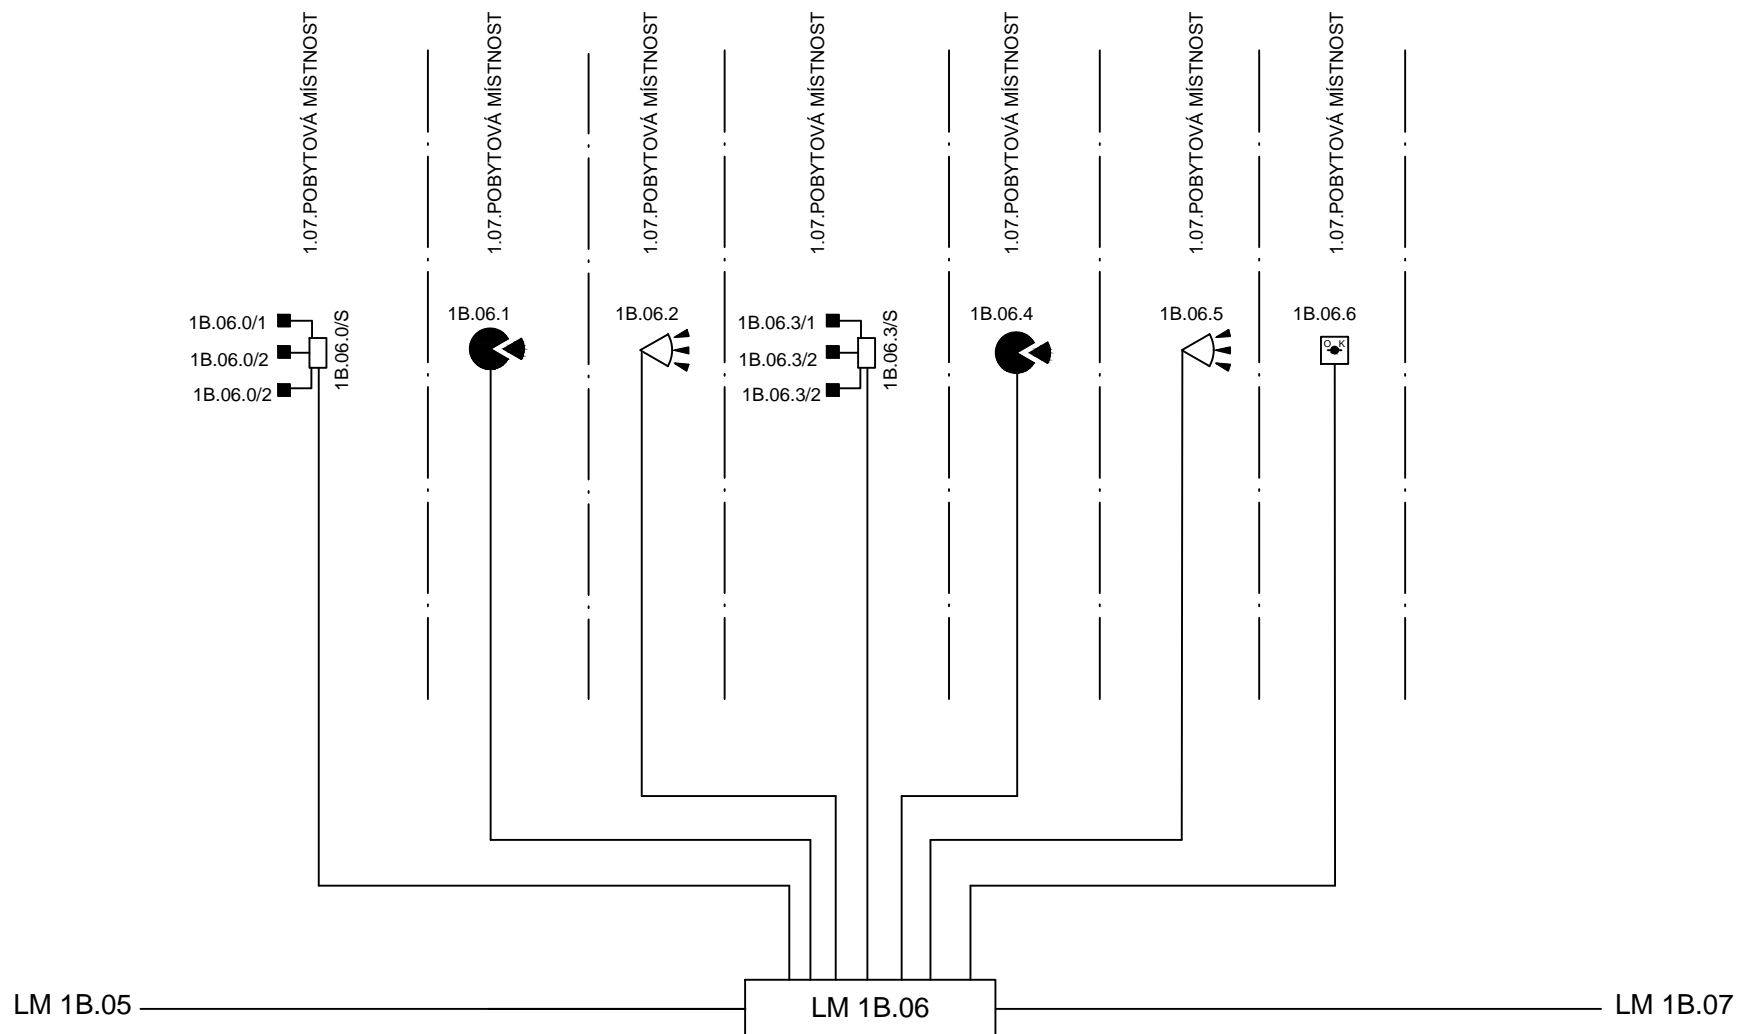

II. ETAPA

