


MŠ BAAROVA 36, PLZEŇ
NÁVRH INTERIÉRU 1NP - část 1 1:50

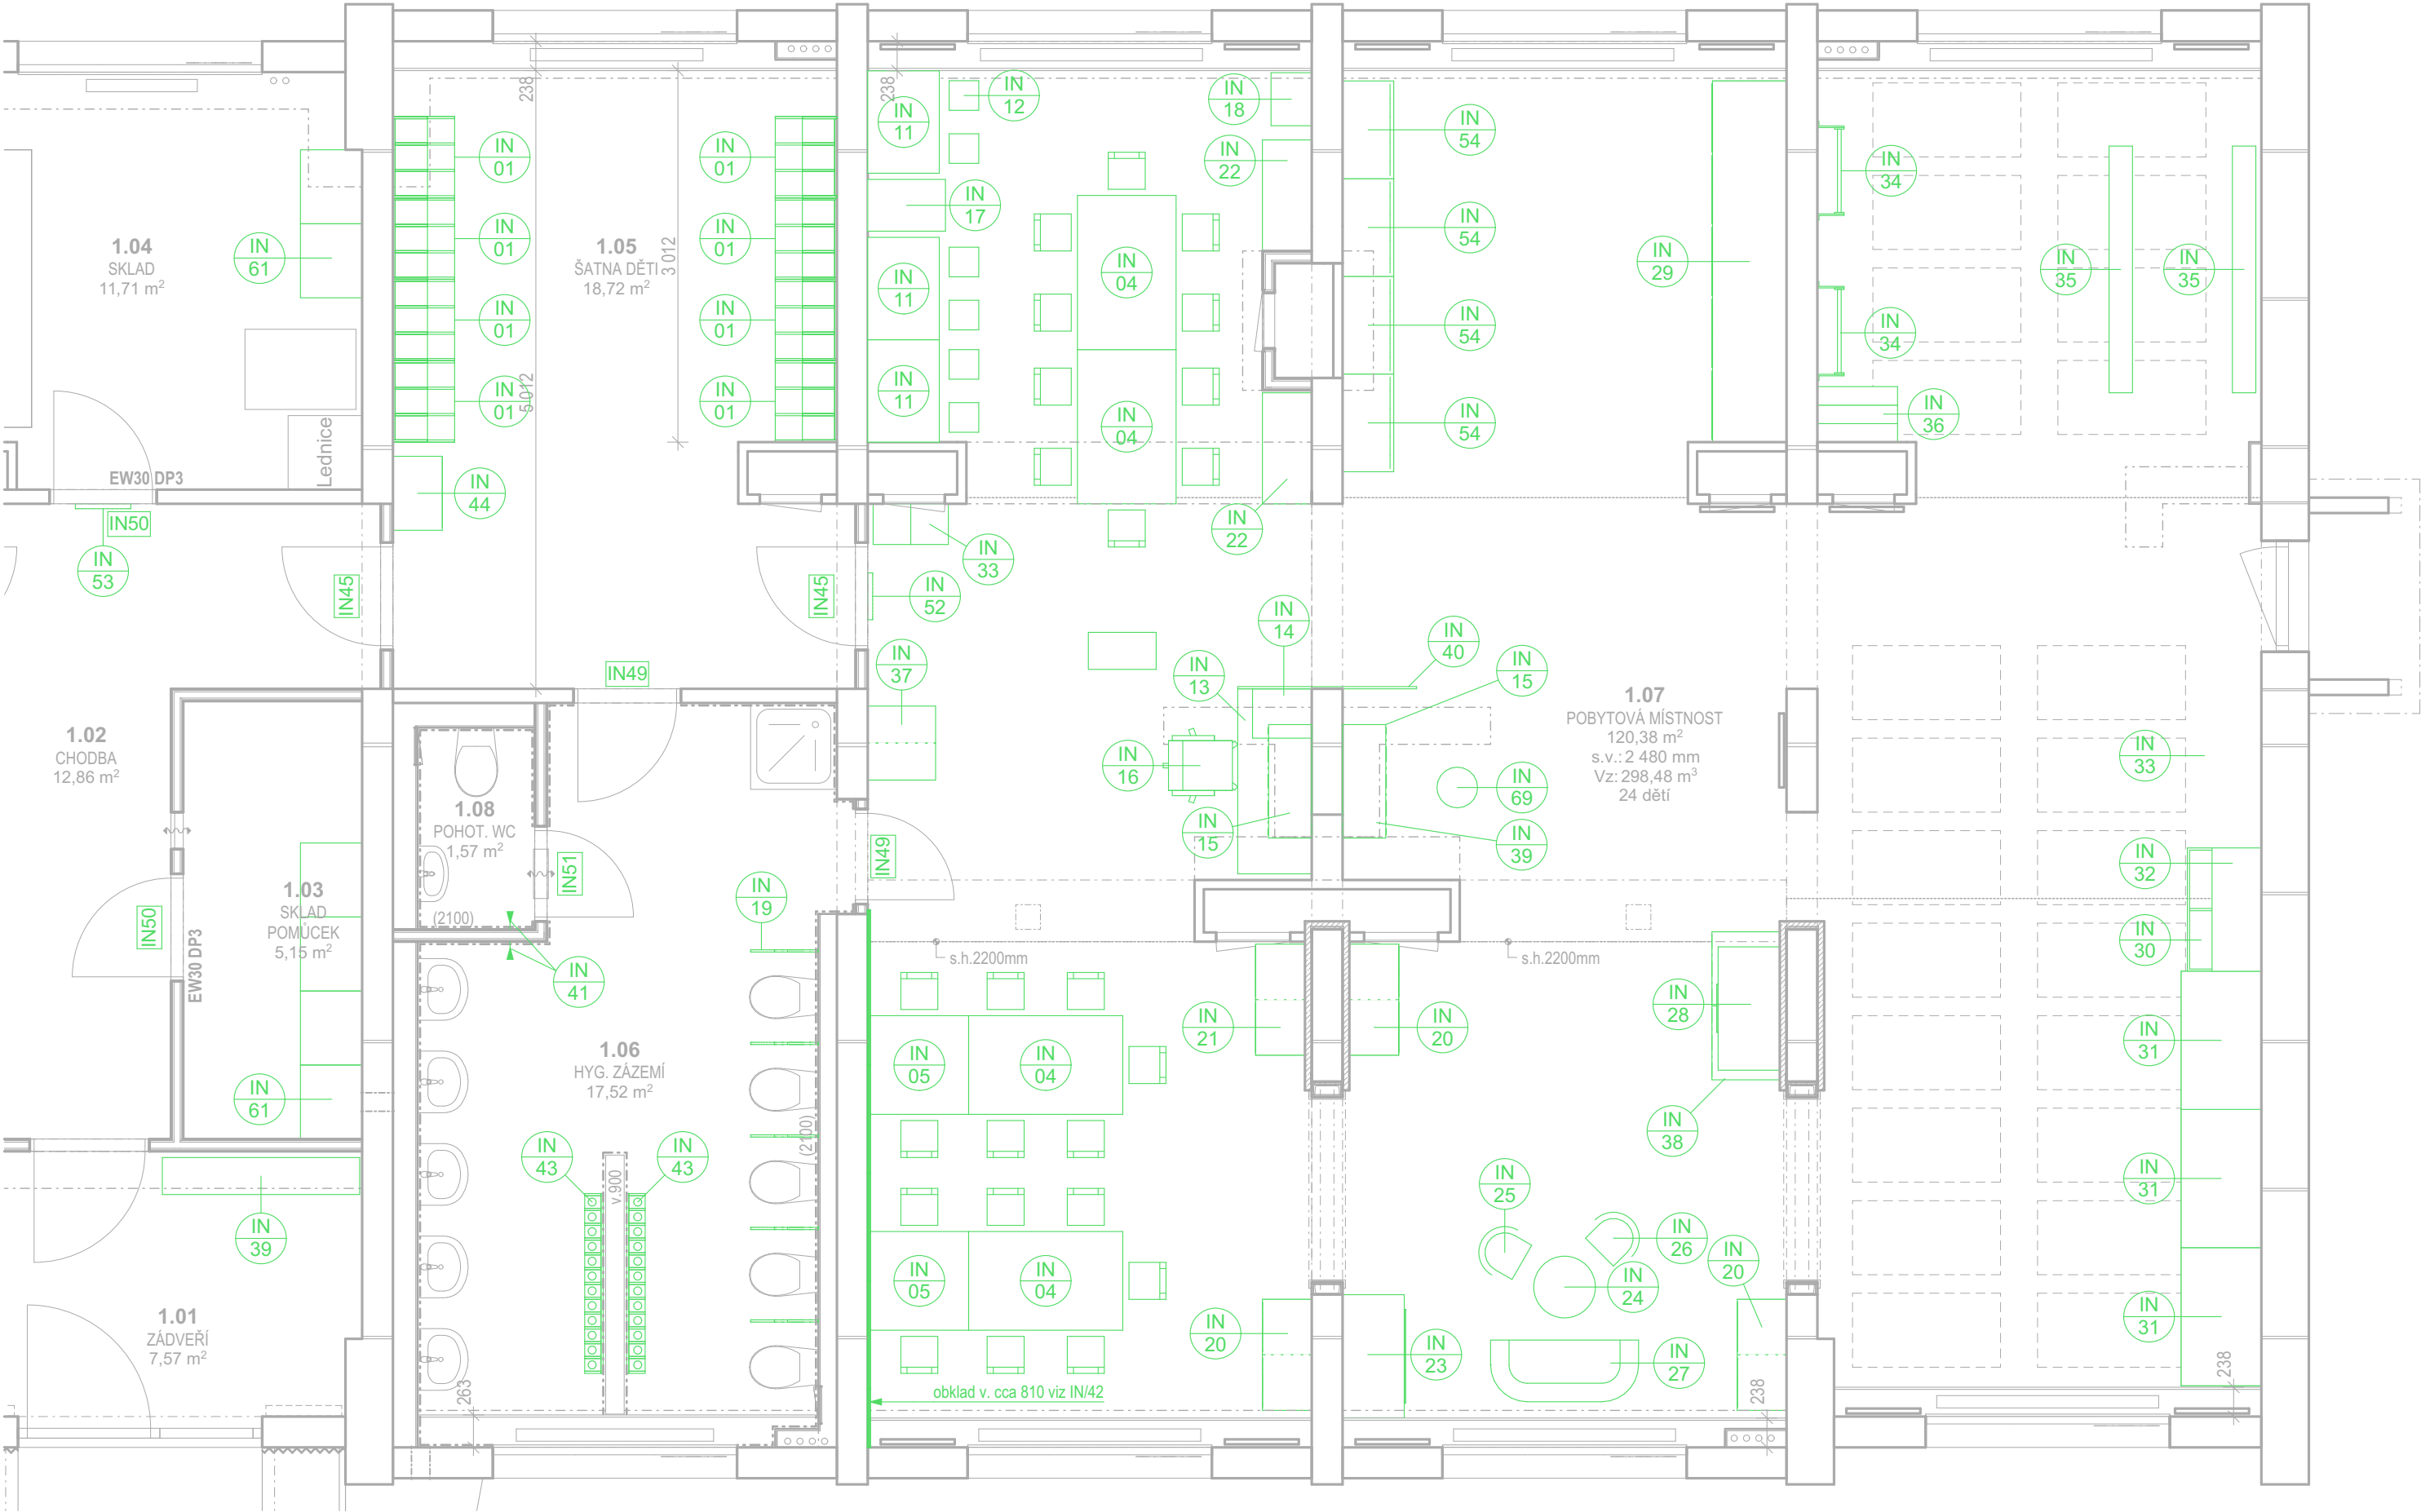

IDrev	IDz	Jméno změny	Datum

±0,000 = **dle pův. PD 350,07 m n.m.**
Souřadný systém: **JTSK**
Výškový systém: **BpV**

ATELIER SOUKUP OPL ŠVEHLA	ATELIER SOUKUP OPL ŠVEHLA s.r.o., Klatovská třída 818/11, 301 00 Plzeň IČO 25229869 ☎ 377223236 info@atelier-soukup.cz www.atelier-soukup.cz			
	zodpovědný projektant:	vedoucí projektant:	projektant:	
	Ing. arch. Jiří Opl	David Cígler Dipl. Tech.	Ing. Jan Kakeš	
	investor: Západočeská univerzita v Plzni, Univerzitní 2732/8, 306 14 Plzeň			
	místo stavby: Baarova 36, Plzeň			
			číslo paré:	
akce: Stavební úpravy pro rozšíření mateřské školy v objektu Baarova 36, Plzeň			datum:	02/2020
			revize:	-
			stupeň:	DSP+DPS
			číslo zakázky:	2019 128
část:	. INTERIÉR		měřítko:	číslo přílohy:
název přílohy: NÁVRH INTERIÉRU 1NP - část 1			1:50	02