



DETAIL D.01 - NAPOJENÍ NA OSTĚNÍ M1:5

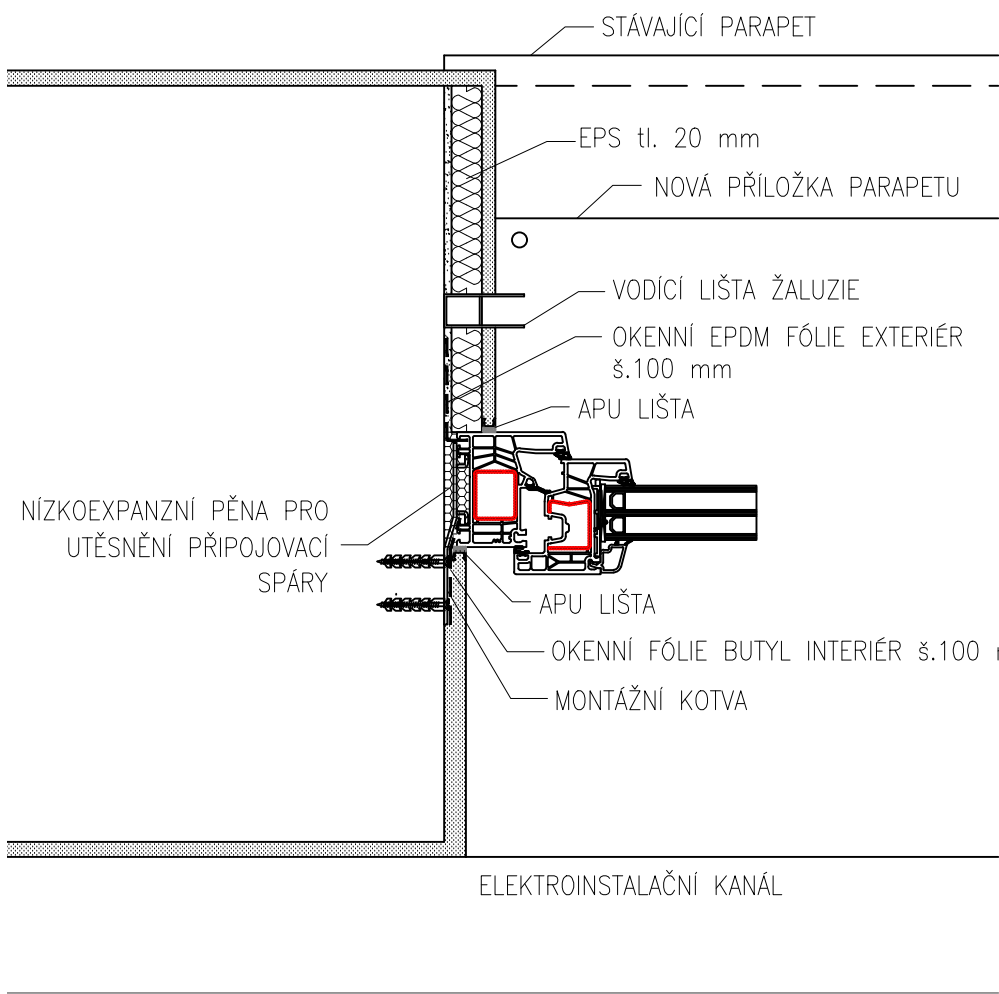

DETAIL D.02 - NAPOJENÍ NA PARAPET M1:5

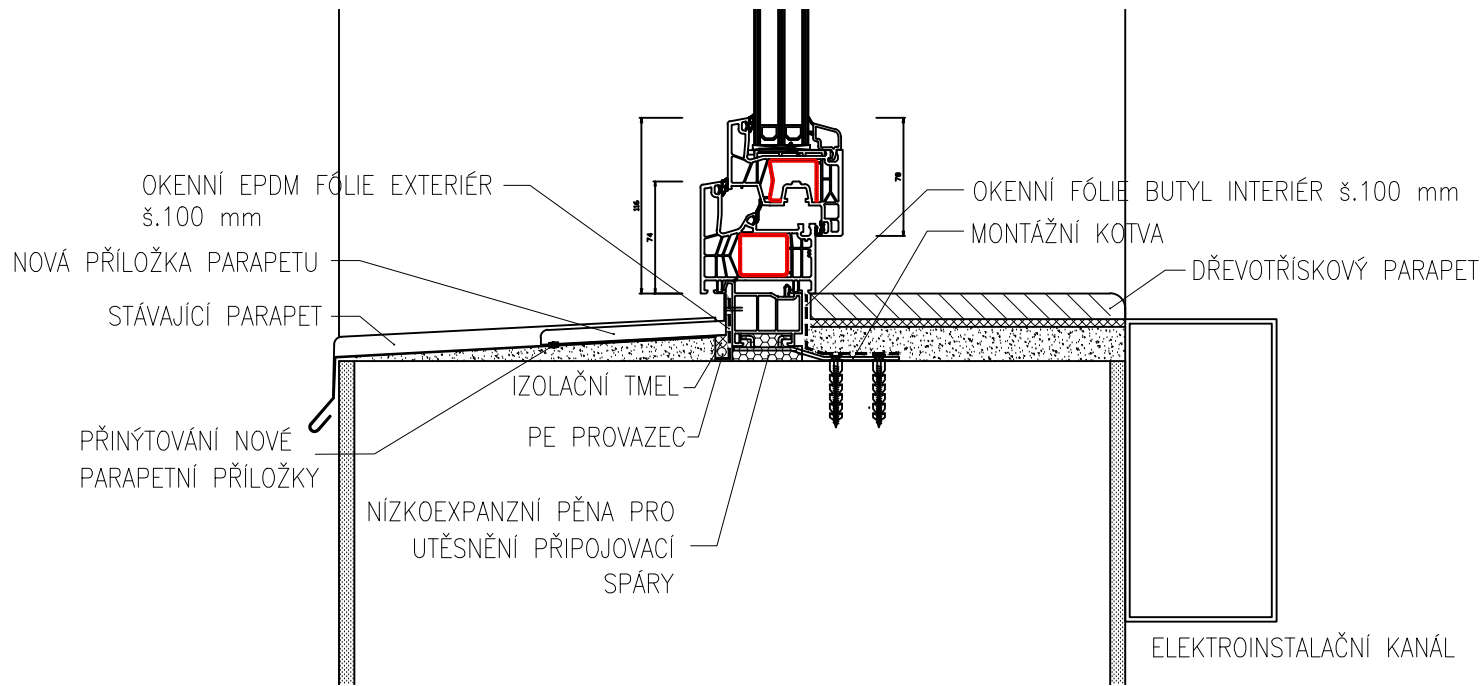

POŘ.Č.	DATUM	POPIS ZMĚNY	PROJEKTANT	ZODPOVĚDNÝ PROJEKTANT	SCHVÁLIL						
REVIZE											
PROJEKTANT		ZODPOVĚDNÝ PROJEKTANT		SCHVÁLIL							
Ing. Jan Jablončík		Ing. Martin Bouda		Ing. Martin Bouda							
<div> CH PROJEKT PLZEŇ, s.r.o. 312 02 Plzeň, Revoluční 56a Tel.: 377 43 44 11 Fax: 377 43 44 79</div>											
						MÍSTO STAVBY : Univerzitní 20, 306 14 Plzeň					
						INVESTOR : Západočeská univerzita v Plzni, Univerzitní 8, 306 14 Plzeň					
STAVBA :			FORMÁT		A3	VÝTISK Č.					
REKONSTRUKCE OBJEKTU UI 1.ETAPA			DATUM		10.2020						
			STUPEŇ		DSP						
			ČÍSLO ZAKÁZKY		020053Z						
			MĚŘÍTKO		1:5						
PS : Architektonicko-stavební řešení											
NÁZEV :			ARCHIVNÍ ČÍSLO :								
DETAIL D.01, D.02 - PARAPET A OSTĚNÍ OKNA			020053Z - D.1.1.18								