



## VZOROVÉ PŘÍČNÉ ŘEZY

## JEDNOSMĚRNÁ JEDNOPRUHOVÁ PROPOJOVACÍ KOMUNIKACE NAPOJENÍ PARKOVIŠTĚ č. IV.

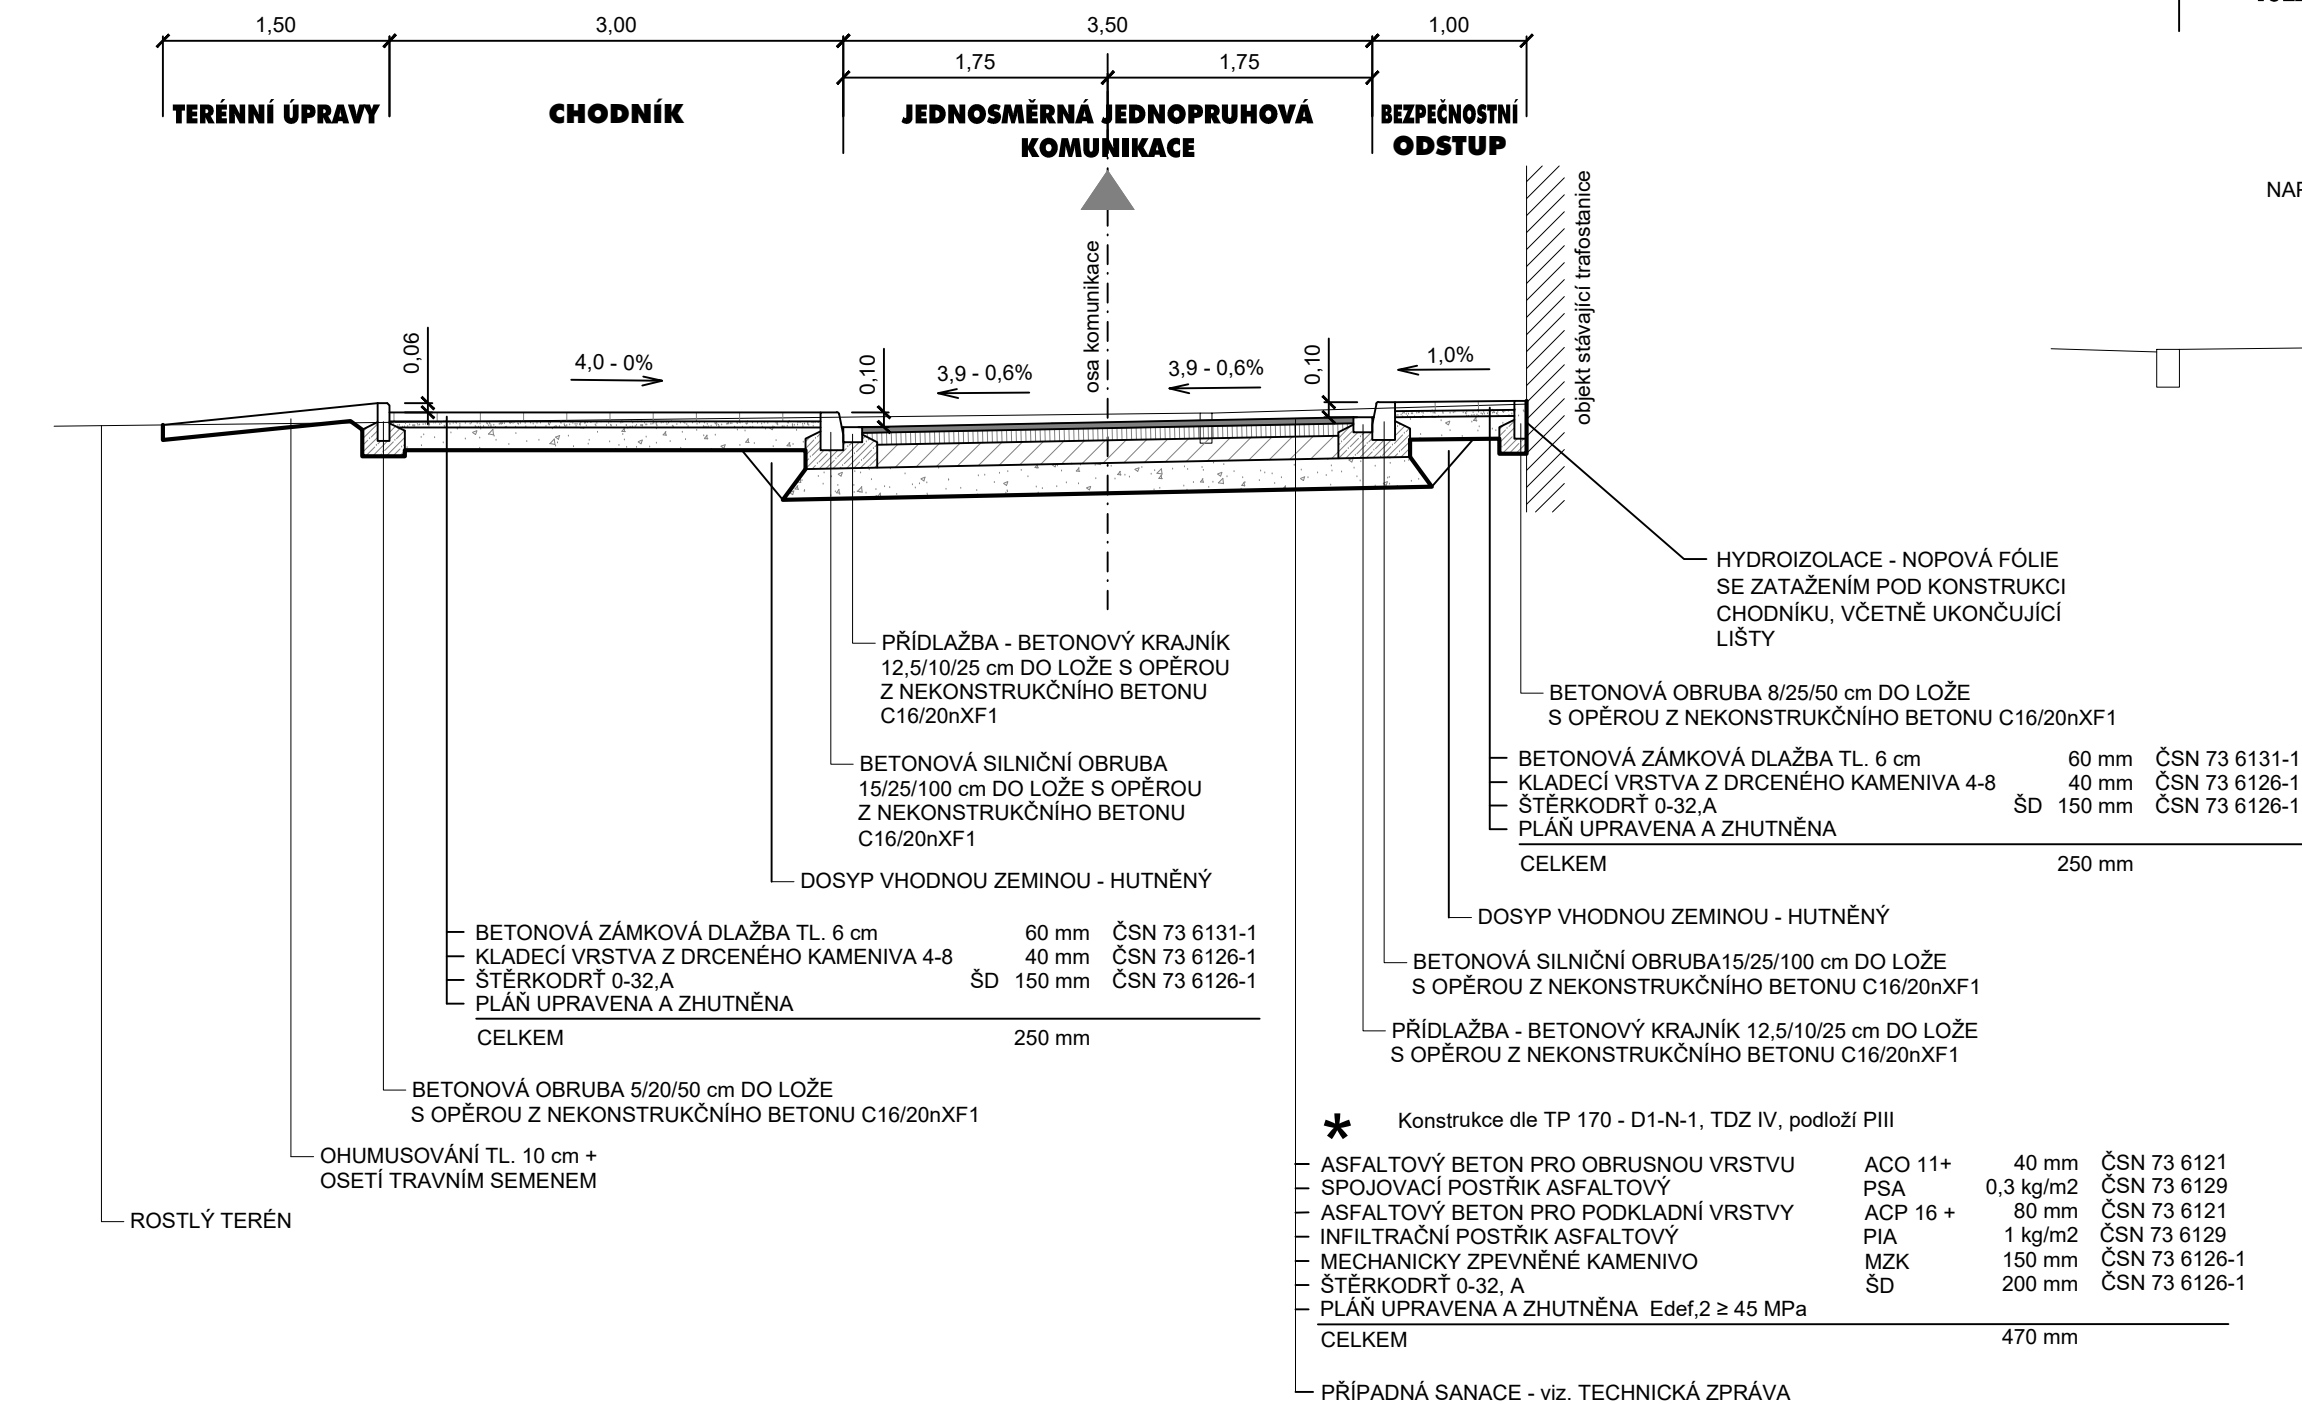


**\*  
SE SHODNOU KONSTRUKCÍ VČETNĚ LEMOVÁNÍ OBRUBAMI JSOU ŘEŠENY I DVĚ NOVÁ  
KOMUNIKAČNÍ PROPOJENÍ MEZI PARKOVIŠTI IV a III.**


## **DOPRAVNÍ OSTRŮVEK NA VJEZDU DO PARKOVIŠŤ (PRO OSAZENÍ ZÁVOROVÉHO a KOMUNIKAČNÍHO SYSTÉMU)**

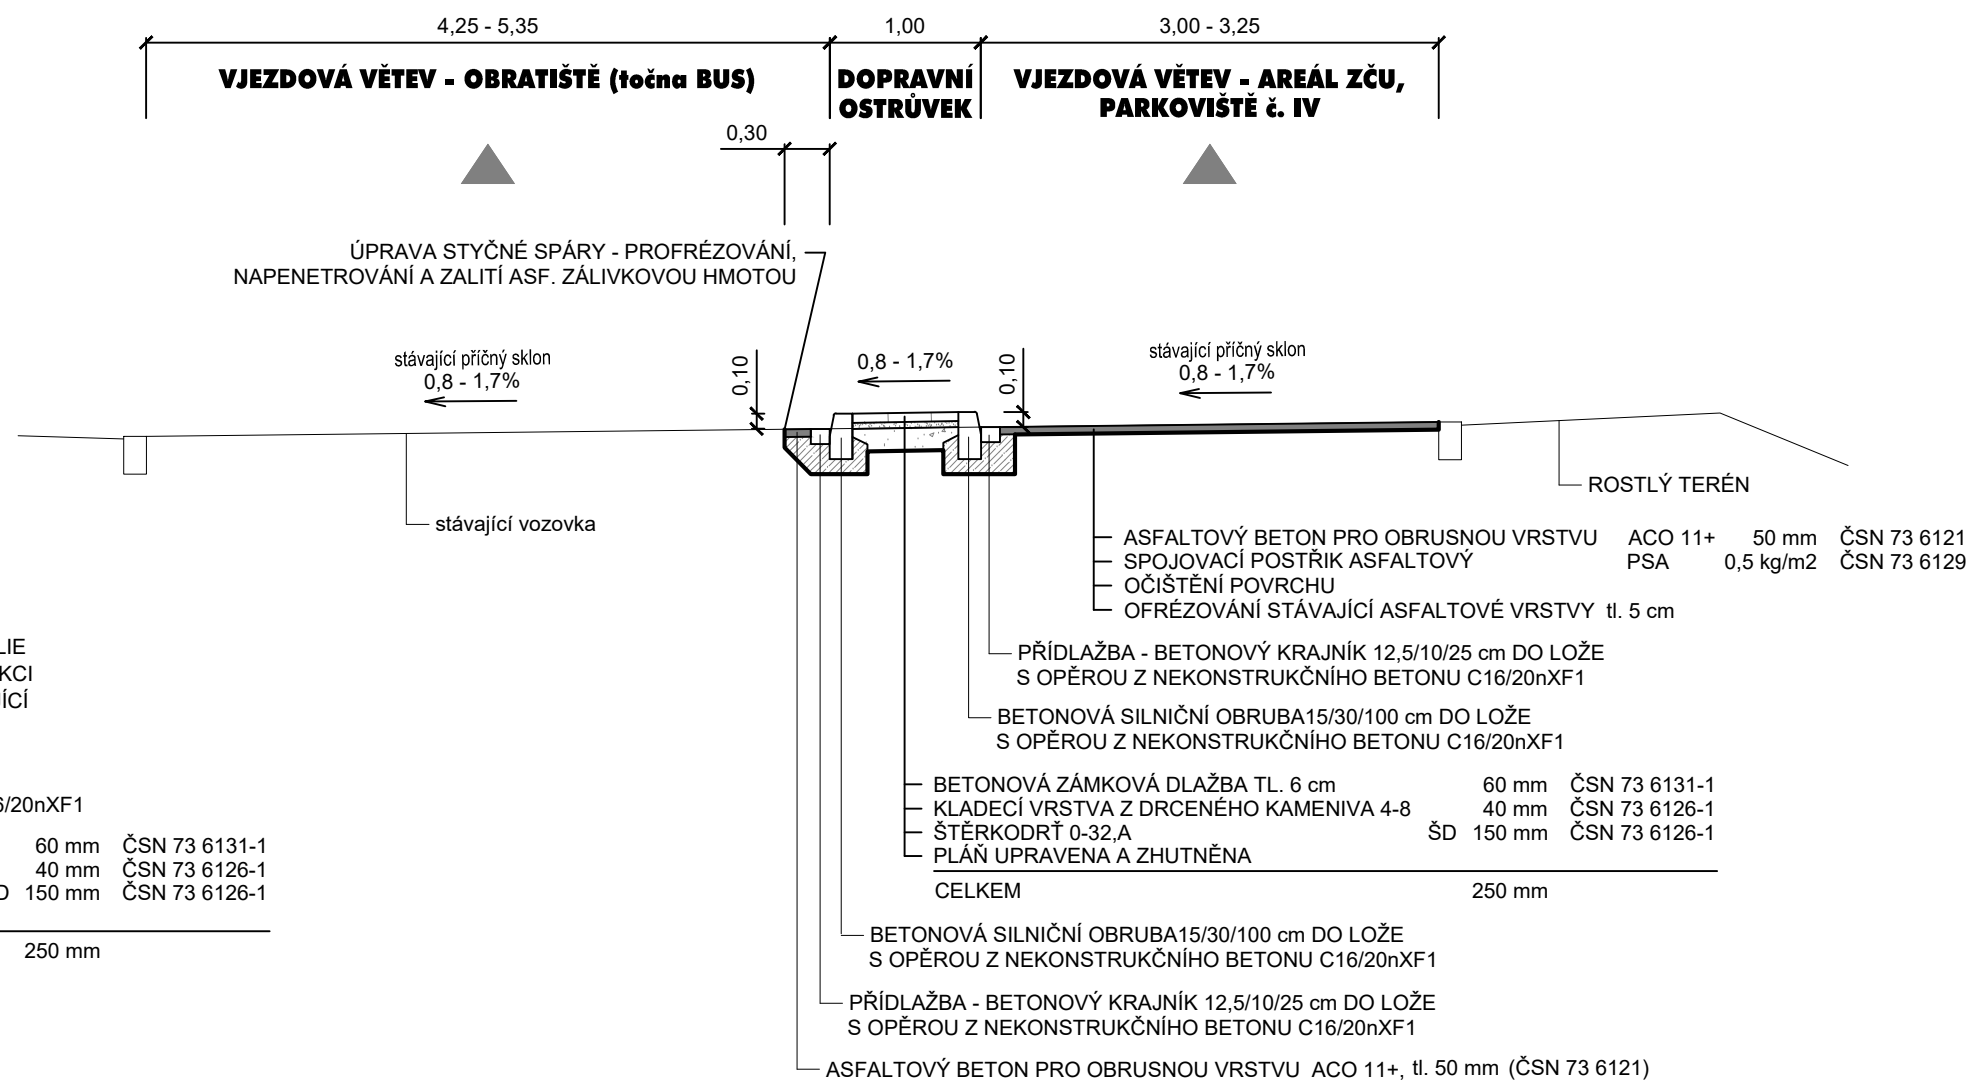



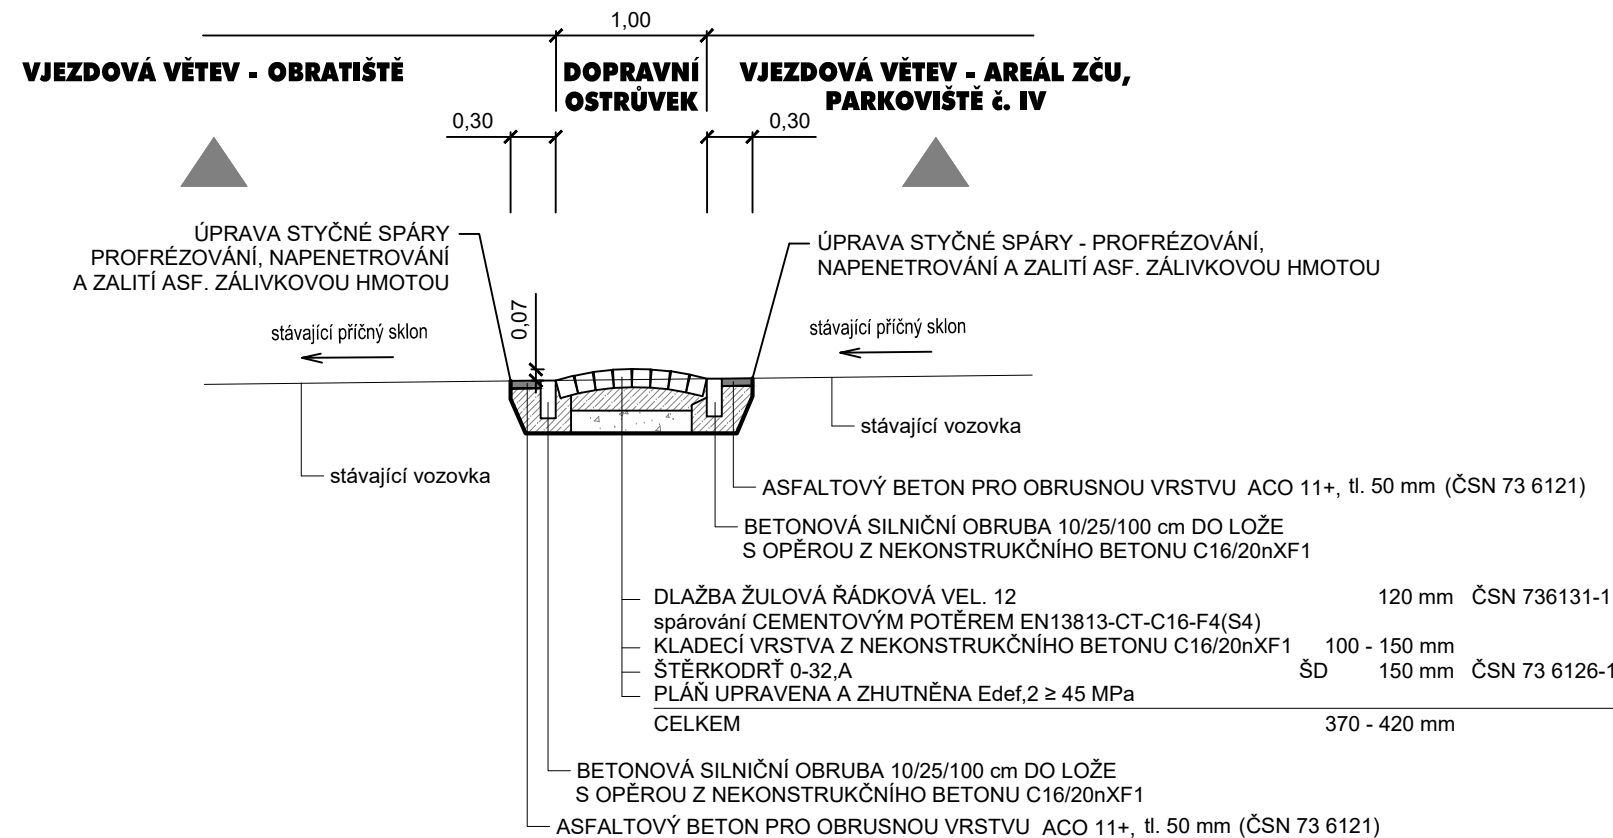

## PŘEJEZDNÝ DOPRAVNÍ OSTRŮVEK NA VJEZDU AREÁLU

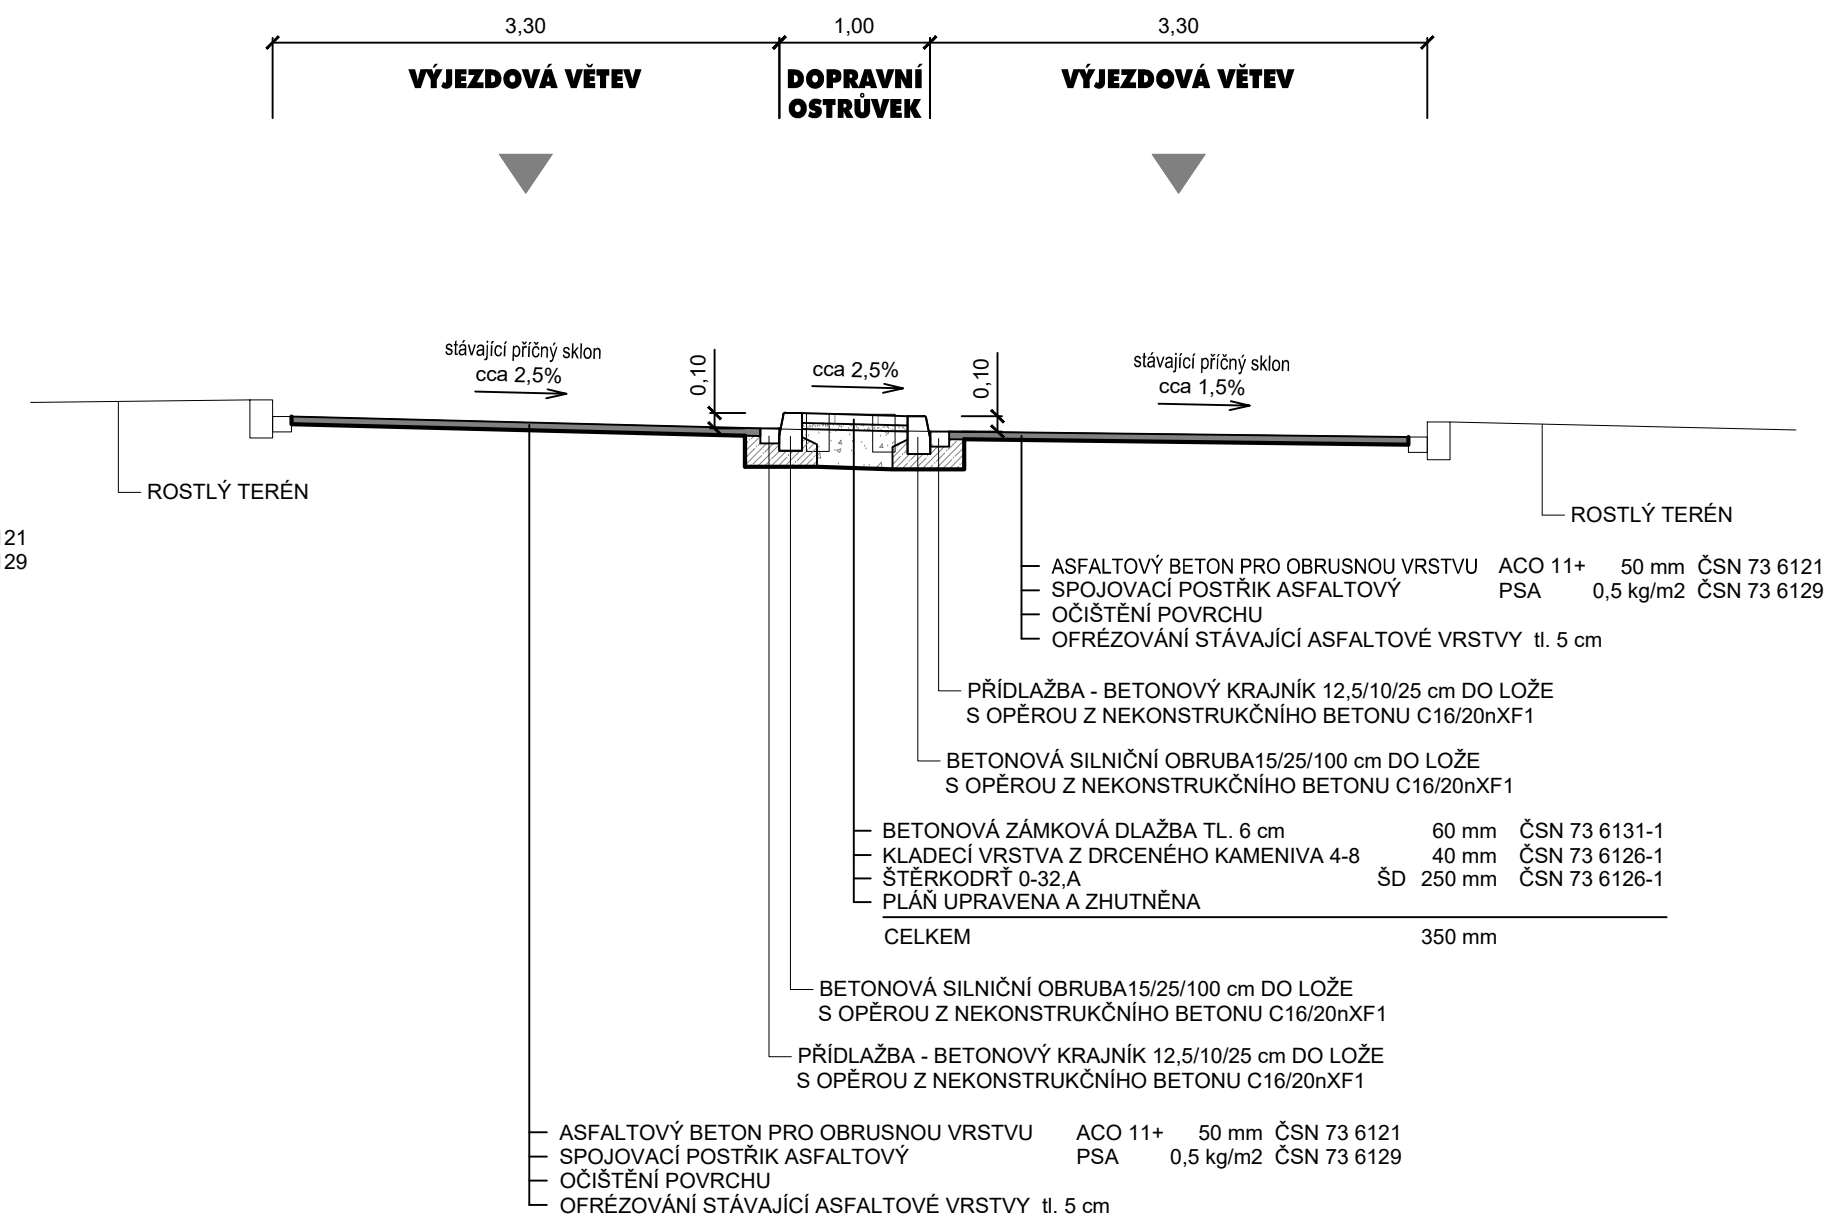

## DOPRAVNÍ OSTRŮVEK NA VÝJEZDU Z PARKOVIŠŤ (PRO OSAZENÍ ZÁVOROVÉHO SYSTÉMU)



 Nedvěď s.r.o.  
**PROJEKT PLZEŇ**, PROJEKTOVÁ KANCELÁŘ  
KOTEROVSKÁ 177, 326 00 PLZEŇ

|  |  |  |  |  |  |   |  |                                |
|--|--|--|--|--|--|---|--|--------------------------------|
| VED.PROJEKTU<br><br>Petr ŠTĚPÁNEK |  | ODP.PROJEKTANT<br><br>Ing. Karel NEDVĚD |  | PROJEKTANT<br><br>Petr ŠTĚPÁNEK |  | RAZÍTKO<br> Nedvěď s.r.o.<br><b>D PROJEKT PLZEŇ</b><br>326 00 PLZEŇ, Koterovská 177<br>tel.: 377 483 321-9, www.dprojekt.cz<br>IČ 26388791, DIČ CZ26388791 |  |                                |
| KRAJ: PLZEŇSKÝ   |  | OBEC: PLZEŇ  |  |  |  |   |  |                                |
| STAVEBNÍK: Západočeská univerzita v Plzni  |  |  |  |  |  |   |  |                                |
| <b>Centrální vjezd do areálu ZČU a parkoviště III. a IV.</b><br><b>"SMART" - 0. etapa</b>                              |  |  |  |  |  | SOUBOR  |  | 3-02U_Plan-Č-0-0110-PDPS-VZOR. |
|  |  |  |  |  |  | DATUM   |  | 05/2022                        |
| SO 110 ÚPRAVY PARKOVACÍCH A KOMUNIKAČNÍCH PLOCH, DOPRAVNÍ ZNAČENÍ<br>VZOROVÉ PŘÍČNÉ REZY                               |  |  |  |  |  | STUPEŇ  |  | PDPS                           |
|  |  |  |  |  |  | ZMĚNA Č.  |  |                                |
|  |  |  |  |  |  | MĚŘÍTKO   |  | PŘÍLOHA / PAR                  |
|  |  |  |  |  |  | 1 : 50  |  | <b>3.</b>                      |