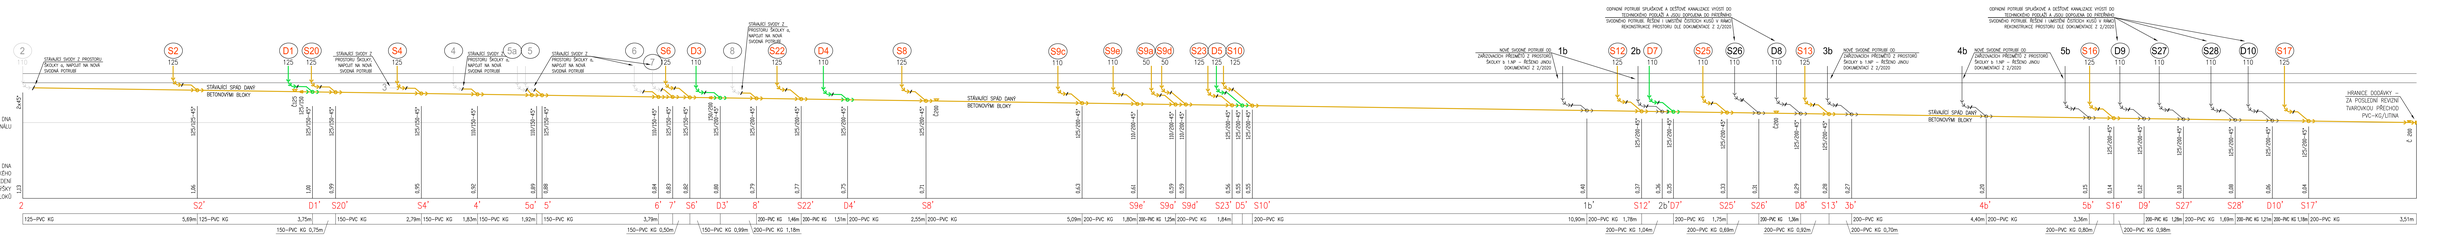

LEGENDA

- DEŠŤOVÉ SVODNÉ POTRUBÍ, MATERIÁL, SKLON, DIMENZE
- SPLAŠKOVÉ SVODNÉ POTRUBÍ, MATERIÁL, SKLON, DIMENZE
- REDUKCE, ZMĚNA SVĚTLOSTI
- Č. 75 — ČISTÍCÍ TVAROVKA, DIMENZE
- ODBOČKA NA POTRUBÍ, ÚHEL, DIMENZE
- D1 — DEŠŤOVÉ ODPADNÍ POTRUBÍ
- S1 — SPLAŠKOVÉ ODPADNÍ POTRUBÍ
- S1 D1 — ODPADNÍ POTRUBÍ ŘEŠENÁ PROJEKTEM Z 2/2020
- 7 — ODPADNÍ POTRUBÍ Z PROSTORU ŠKOLKY a
- 1b — ODPADNÍ POTRUBÍ Z PROSTORU ŠKOLKY b

POZNÁMKA:
- SPLAŠKOVÉ SVODNÉ POTRUBÍ VEDE VE STÁVAJÍCÍ TRASE, LOKÁLNĚ PODSTŘELENÉ STÁVAJÍCÍM BETONOVÝM BLOKY, VE STÁVAJÍCÍM SPÁDU
- SKUTEČNÁ VÝŠKA VEDENÍ POTRUBÍ DLE POLOHY A VÝŠKY BETONOVÝCH BLOKŮ
- ODPADNÍ POTRUBÍ V MÍSTĚ PŘECHODU NA POTRUBÍ SVODNÉ BUDE ŘÁDNĚ UPEVNĚNO A SPOJ PROTI ÚNIKU PROTI ROZPOJENÍ
- PŘECHOD ODPADNÍ / SVODNÉ POTRUBÍ BUDE PROVEDEN PATEČNÍM KOLENEM 2x45° A ZABEZPEČEN PROTI POHYBU A ROZPOJENÍ POTRUBÍ
- VŠECHNY ZMĚNY SMĚRU POTRUBÍ NAD 45° ŘEŠENY VŽDY KOLENY
- DIMENZE ODPADNÍCH POTRUBÍCH V JEDNOTLIVÝCH JÁDRECH V MÍSTĚ VSTUPU DO TECHNICKÉHO PODLAŽÍ VYPLÝVÁ ZE ZPŮSOBU STRAVIDELNÉHO ŘEŠENÍ PROPOJENÍ A ZMĚN SMĚRU V PŘÍPADĚ ZMĚNY SMĚRU DO 45° NENÍ NUTNÉ DIMENZI ZVĚTŠOVAT
- POLOHA, DIMENZE A ZPŮSOB NAPOJENÍ STÁVAJÍCÍCH SVODŮ SE MŮŽE MÍRNĚ LIŠIT OPROTI PROJEKTU VZHLEDEM K MNOHÝM DYNAMICKÝM KANALIZACE V MAJETKU

areagroup	AREA group s.r.o. Saleského kadr.3, 301 00 Plzeň,	tel.: +420 377 323 717		
MĚŘÍTKO 1:50	ODPOVĚDNÝ PROJEKTANT:	ing. arch. JANA KLETENSKÁ	STUPEŇ: DSP + DPS	DATUM: 05/2021
	VEDOUCÍ PROJEKTANT:	ing. arch. VOJTĚCH LIŠKA	POČET Aš: 844	LIST:
	VYPRACOVAL:	ing. PETR KLETENSKÝ	ČÍSLO ZAKÁZKY: 19007	
OS. OD.	D.4 ZDRAVOTNĚ TECHNICKÉ INSTALACE		POR. ČÍSLO:	
NÁZEV:	Revitalizace objektu Baarova 36, Plzeň		ČÍSLO VÝKRESU: D.4.b12	
	ŘEZ SVODNÝM POTRUBÍM			