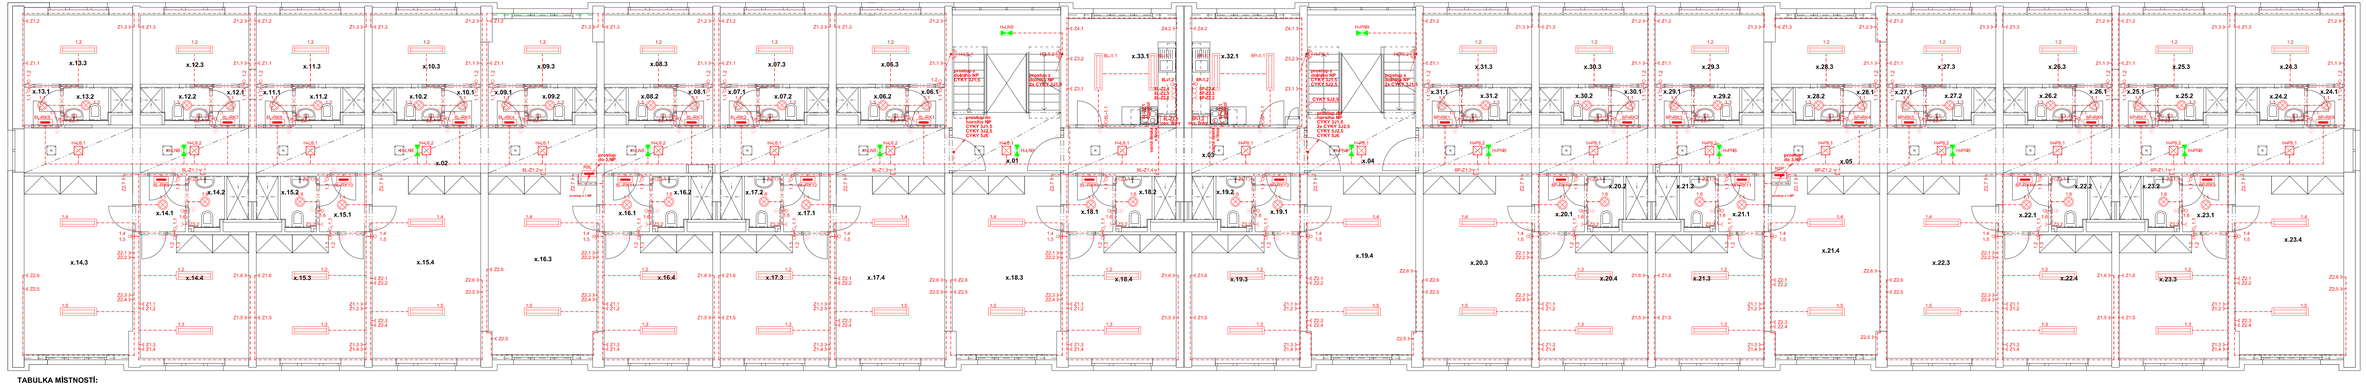

TABULKA MÍSTNOSTÍ:

Č. M.	NÁZEV MÍSTNOSTI
x.01	CHODBA
x.02	CHODBA
x.03	CHODBA
x.04	CHODBA
x.05	CHODBA
x.06.1	PŘEDSÍŇ
x.06.2	KOUPELNA
x.06.3	KOJEC
x.07.1	PŘEDSÍŇ
x.07.2	KOUPELNA
x.07.3	KOJEC
x.08.1	PŘEDSÍŇ
x.08.2	KOUPELNA
x.08.3	KOJEC
x.09.1	PŘEDSÍŇ
x.09.2	KOUPELNA
x.09.3	KOJEC

Č. M.	NÁZEV MÍSTNOSTI
x.10.1	PŘEDSÍŇ
x.10.2	KOUPELNA
x.10.3	KOJEC
x.11.1	PŘEDSÍŇ
x.11.2	KOUPELNA
x.11.3	KOJEC
x.12.1	PŘEDSÍŇ
x.12.2	KOUPELNA
x.12.3	KOJEC
x.13.1	PŘEDSÍŇ
x.13.2	KOUPELNA
x.13.3	KOJEC
x.14.1	PŘEDSÍŇ
x.14.2	KOUPELNA
x.14.3	KOJEC
x.14.4	KOJEC

Č. M.	NÁZEV MÍSTNOSTI
x.15.1	PŘEDSÍŇ
x.15.2	KOUPELNA
x.15.3	KOJEC
x.15.4	KOJEC
x.16.1	PŘEDSÍŇ
x.16.2	KOUPELNA
x.16.3	KOJEC
x.16.4	KOJEC
x.17.1	PŘEDSÍŇ
x.17.2	KOUPELNA
x.17.3	KOJEC
x.17.4	KOJEC
x.18.1	PŘEDSÍŇ
x.18.2	KOUPELNA
x.18.3	KOJEC
x.18.4	KOJEC

Č. M.	NÁZEV MÍSTNOSTI
x.19.1	PŘEDSÍŇ
x.19.2	KOUPELNA
x.19.3	KOJEC
x.19.4	KOJEC
x.20.1	PŘEDSÍŇ
x.20.2	KOUPELNA
x.20.3	KOJEC
x.20.4	KOJEC
x.21.1	PŘEDSÍŇ
x.21.2	KOUPELNA
x.21.3	KOJEC
x.21.4	KOJEC
x.22.1	PŘEDSÍŇ
x.22.2	KOUPELNA
x.22.3	KOJEC
x.22.4	KOJEC

Č. M.	NÁZEV MÍSTNOSTI
x.23.1	PŘEDSÍŇ
x.23.2	KOUPELNA
x.23.3	KOJEC
x.23.4	KOJEC
x.24.1	PŘEDSÍŇ
x.24.2	KOUPELNA
x.24.3	KOJEC
x.25.1	PŘEDSÍŇ
x.25.2	KOUPELNA
x.25.3	KOJEC
x.26.1	PŘEDSÍŇ
x.26.2	KOUPELNA
x.26.3	KOJEC
x.27.1	PŘEDSÍŇ
x.27.2	KOUPELNA
x.27.3	KOJEC

Č. M.	NÁZEV MÍSTNOSTI
x.28.1	PŘEDSÍŇ
x.28.2	KOUPELNA
x.28.3	KOJEC
x.29.1	PŘEDSÍŇ
x.29.2	KOUPELNA
x.29.3	KOJEC
x.30.1	PŘEDSÍŇ
x.30.2	KOUPELNA
x.30.3	KOJEC
x.31.1	PŘEDSÍŇ
x.31.2	KOUPELNA
x.31.3	KOJEC
x.32.1	KUCHYŇ
x.33.1	KUCHYŇ

LEGENDA ELEKTROINSTALACE

- ROZVADĚČ
- TLAČÍTKO
- VYPÍNAČ ŘAZENÍ 1
- SÉRIOVÝ PŘEPÍNAČ ŘAZENÍ 6
- DVOJITÁ ZÁSUVKA 230V/16A
- JEDNODUCHÁ ZÁSUVKA 230V/16A
- JEDNODUCHÁ ZÁSUVKA 230V/16A IP44
- 3F VÝVOD
- 1F VÝVOD
- STROPNÍ LED SVÍTIDLO 28W 2500lm
- NÁSTĚNNÉ LED SVÍTIDLO 28W 2500lm
- LED PANEL 17W 1600lm
- LED PANEL 25W 3200lm
- NOUZOVÉ LED SVÍTIDLO
- OCHRANNÉ POSPOJENÍ ZÁRUBNÍ A TOP.ŽEBŘÍKU

ČÍSLOVÁNÍ ROZVADĚČŮ:

Rx.p
- x – číslo podlaží
- L – levá polovina domu
- P – pravá polovina domu

Rozvaděč x-tého podlaží
R1 pro 1.NP
R2 pro 2.NP
...

ČÍSLOVÁNÍ OKRUHŮ:

xP-Z0.1
- číslo přístroje na okruhu
- číslo jištěného okruhu
- Z – zásuvkový okruh

Z rozvaděče x-tého podlaží
dané poloviny domu
1H - RH v 1.NP pro pravou polovinu
2L - K 2.NP levá polovina

bez označení - z rozvaděče pokoje

ČÍSLOVÁNÍ OSVĚTLENÍ CHODBY:

HP-x.y
- Z rozvaděče v 1.NP
- HP - RH pro pravou polovinu
- HL - RH pro levou polovinu
- číslo spínaného okruhu
- 1 - svítí celou noc
- 2 - vypnutý v době nočního klidu
- číslo svítidelného okruhu dle podlaží
- 2 - 2.NP
- 3 - 3.NP
- ...

areagroup	AREA group s.r.o. Šafaříkovy sady 5, 301 00 Plzeň		tel.: +420 377 323 717		
MĚŘÍTKO	ODPOVĚDNÝ PROJEKTANT:	JAN LANDA		STUPEŇ: DSP + DPS	DATUM: 05/2021
1:75	VEDOUCÍ PROJEKTANT:	ING. ARCH. V. LIŠKA		POČET A4:	LIST:
	VYPRACOVAL:	JAN LANDA		ČÍSLO ZAKÁZKY:	19007
PS: SO:	D.8 SILNOPROUDÁ ELEKTROTECHNIKA			POŘ. ČÍSLO:	
NÁZEV:	Revitalizace objektu kolejí Baarova 36, Plzeň			ČÍSLO VÝKRESU:	
	SILNOPROUDÉ ROZVODY 3./4./6.-8.NP				D8.6.