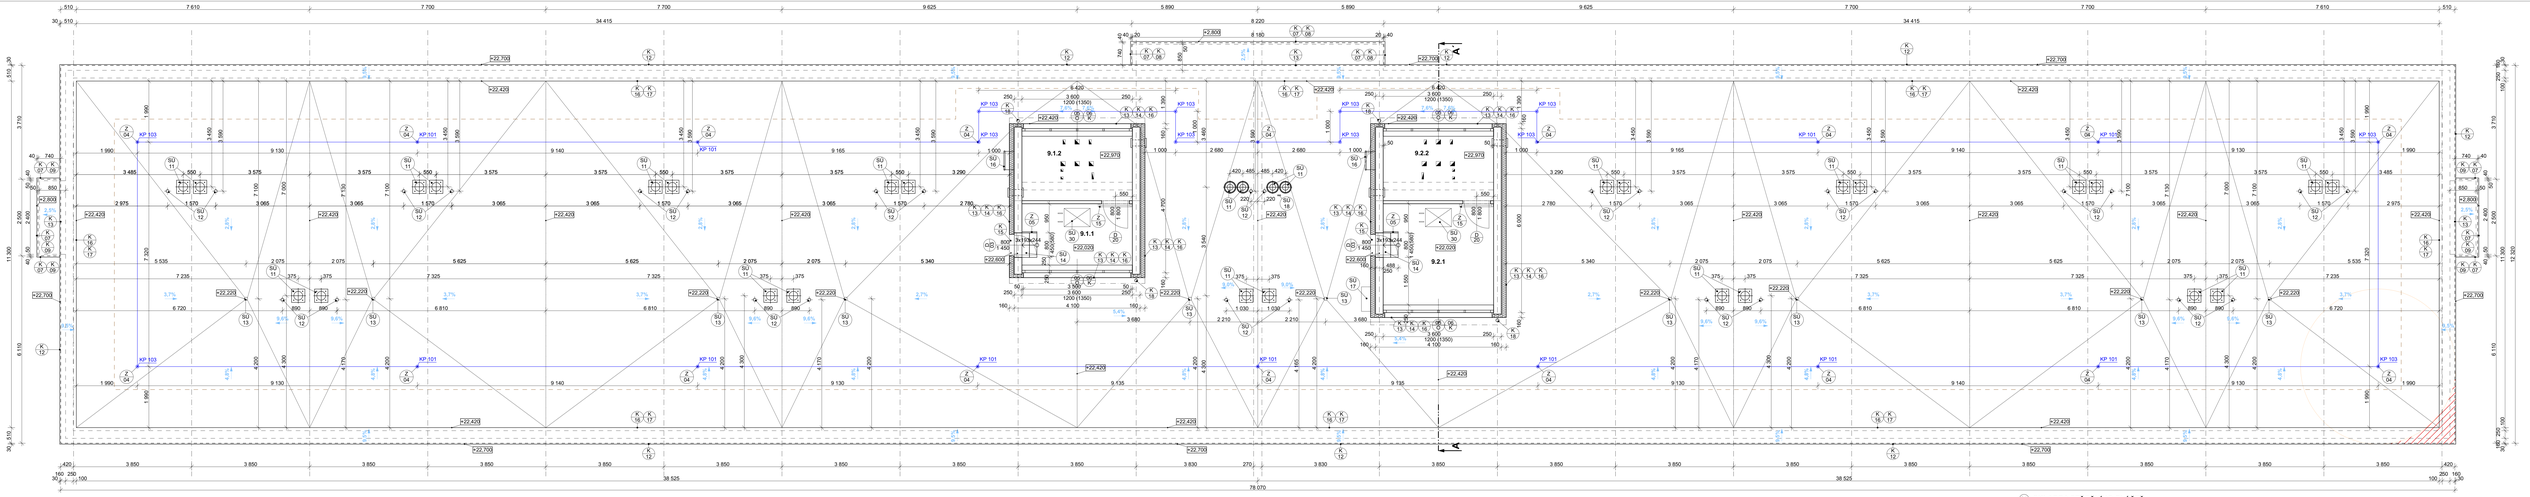

LEGENDA MÍSTNOSTÍ STŘECHA

Č. M.	NÁZEV MÍSTNOSTI	PLOCHA[m²]	ÚPRAVA PODLAHY	ÚPRAVA STĚN	ÚPRAVA STROPU
9.1.1	VÝTAHOVÁ ŠACHTA - VÝLEZ	7,20	OPRAVA STÁV. BET. MAZANINY + EPOXIDOVÝ NÁTĚR	ŠTUKOVÁ OMÍTKA + 2x NÁTĚR VNITŘNÍ OTĚRUVZDORNÝ	ŠTUKOVÁ OMÍTKA + 2x NÁTĚR VNITŘNÍ OTĚRUVZDORNÝ
9.1.2	VÝTAHOVÁ ŠACHTA - STROJOVNA	7,56	OPRAVA STÁV. BET. MAZANINY + EPOXIDOVÝ NÁTĚR	ŠTUKOVÁ OMÍTKA + 2x NÁTĚR VNITŘNÍ OTĚRUVZDORNÝ	ŠTUKOVÁ OMÍTKA + 2x NÁTĚR VNITŘNÍ OTĚRUVZDORNÝ
9.2.1	VÝTAHOVÁ ŠACHTA - VÝLEZ	11,88	OPRAVA STÁV. BET. MAZANINY + EPOXIDOVÝ NÁTĚR	ŠTUKOVÁ OMÍTKA + 2x NÁTĚR VNITŘNÍ OTĚRUVZDORNÝ	ŠTUKOVÁ OMÍTKA + 2x NÁTĚR VNITŘNÍ OTĚRUVZDORNÝ
9.2.2	VÝTAHOVÁ ŠACHTA - STROJOVNA	7,56	OPRAVA STÁV. BET. MAZANINY + EPOXIDOVÝ NÁTĚR	ŠTUKOVÁ OMÍTKA + 2x NÁTĚR VNITŘNÍ OTĚRUVZDORNÝ	ŠTUKOVÁ OMÍTKA + 2x NÁTĚR VNITŘNÍ OTĚRUVZDORNÝ

LEGENDA - ZÁCHYTNÝ SYSTÉM PROTI PÁDU OSOB

	KOTVICÍ PRVEK TYPU C DLE ČSN EN 795 - SAMOSTATNĚ PŘIDRŽENÝ	KOT-01
	KOTVICÍ PRVEK TYPU C DLE ČSN EN 795 - SAMOSTATNĚ PŘIDRŽENÝ - MONTÁŽNÍ ZÁKLADOVÁ KOTVA DO TRAPÉZOVÉHO PLECHU	12
	KOTVICÍ PRVEK TYPU C DLE ČSN EN 795 - SAMOSTATNĚ PŘIDRŽENÝ - MONTÁŽNÍ ZÁKLADOVÁ KOTVA DO TRAPÉZOVÉHO PLECHU	12
	KOTVICÍ PRVEK TYPU C DLE ČSN EN 795 - SELEZ	8
	PODÉLNÁ KOTVICÍ VEDENÍ - NEREZOVÉ LANO + TEXTILNÍ PŘEKRYVNÉ LANO - MONTÁŽNÍ ZÁKLADOVÁ KOTVA DO TRAPÉZOVÉHO PLECHU - SELEZ	1x40 ks
	ZÁCHYTNÝ BOD DO BETONOVÉ KONSTRUKCE	
	ZÓNA JEDNOTLIVCE VÁŽNÍ - 1 OSOBA	
	ZÓNA PRO DVOJICE - 2 OSOBY	

UPOZORNĚNÍ !
Před zadáním do výroby musí zhotovitel vypracovat výrobní technickou a montážní nebo dodavatelskou dokumentaci a zkontrolovat její soulad s příslušnými/navazujícími částmi dokumentace pro realizaci stavby! Při zjištění eventuálních nejasností nebo nesrovnalostí v dokumentaci je nutné, aby o nich neprodleně informoval zpracovatele dokumentace pro realizaci stavby!

Podle § 156 zákona č. 183/2013 Sb., kterým se mění zákon č. 183/2006 Sb. o územním plánu a stavebním řádu, není vyžadováno oprávnění pro vypracovávání/ověření všech výše uvedených částí projektové dokumentace. Tato