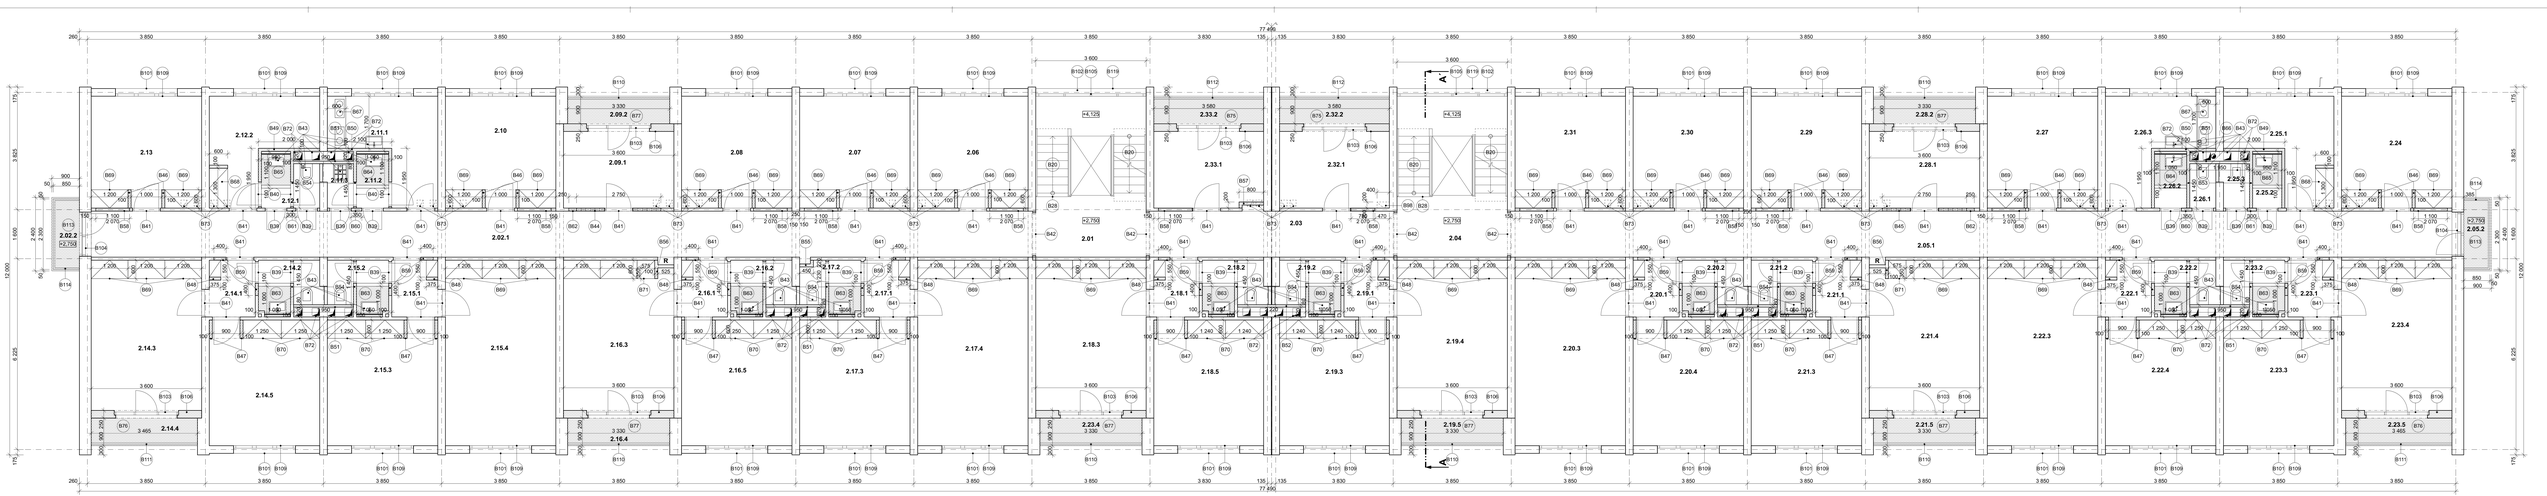

LEGENDA MÍSTNOSTÍ II. - VIII.NP

Č. M.	NÁZEV MÍSTNOSTI	PLOCHA[m²]	STÁVAJÍCÍ OPRAVA PODLAHY	STÁVAJÍCÍ OPRAVA STĚN	STÁVAJÍCÍ OPRAVA STROPU
2.01	SCHODIŠTĚ S VÝTAHEM	18,90	KER. DLAŽBA VČ. KER. SOKLIKU V. 80 mm + TERACOVÉ STUPNĚ	JÁDR. OMÍTKA VČ. ŠTUKOVÉ OMÍTKY + MALBA, OMYVATELNÝ NÁTĚR DO V. 1 600 mm	JÁDROVÁ OMÍTKA VČ. ŠTUKOVÉ OMÍTKY + MALBA
2.02.1	KOLEJ	46,05	KER. DLAŽBA VČ. KER. SOKLIKU V. 80 mm	JÁDR. OMÍTKA VČ. ŠTUKOVÉ OMÍTKY + MALBA, OMYVATELNÝ NÁTĚR DO V. 1 600 mm	JÁDROVÁ OMÍTKA VČ. ŠTUKOVÉ OMÍTKY + MALBA
2.02.2	BALKÓN	2,30	BETONOVÁ DLAŽBA	JÁDR. OMÍTKA VČ. ŠTUKOVÉ OMÍTKY + MALBA, OMYVATELNÝ NÁTĚR DO V. 1 600 mm	JÁDROVÁ OMÍTKA VČ. ŠTUKOVÉ OMÍTKY + MALBA
2.03	CHODBA	11,97	KER. DLAŽBA VČ. KER. SOKLIKU V. 80 mm	JÁDR. OMÍTKA VČ. ŠTUKOVÉ OMÍTKY + MALBA, OMYVATELNÝ NÁTĚR DO V. 1 600 mm	JÁDROVÁ OMÍTKA VČ. ŠTUKOVÉ OMÍTKY + MALBA
2.04	SCHODIŠTĚ S VÝTAHEM	18,90	KER. DLAŽBA VČ. KER. SOKLIKU V. 80 mm + TERACOVÉ STUPNĚ	JÁDR. OMÍTKA VČ. ŠTUKOVÉ OMÍTKY + MALBA, OMYVATELNÝ NÁTĚR DO V. 1 600 mm	JÁDROVÁ OMÍTKA VČ. ŠTUKOVÉ OMÍTKY + MALBA
2.05.1	CHODBA	46,05	KER. DLAŽBA VČ. KER. SOKLIKU V. 80 mm	JÁDR. OMÍTKA VČ. ŠTUKOVÉ OMÍTKY + MALBA, OMYVATELNÝ NÁTĚR DO V. 1 600 mm	JÁDROVÁ OMÍTKA VČ. ŠTUKOVÉ OMÍTKY + MALBA
2.05.2	BALKON	1,90	BETONOVÁ DLAŽBA		
2.06	KOLEJ	13,02	PVC VČ. SOKLOVÉ PVC LIŠTY V. 80 mm	JÁDROVÁ OMÍTKA VČ. ŠTUKOVÉ OMÍTKY + MALBA	JÁDROVÁ OMÍTKA VČ. ŠTUKOVÉ OMÍTKY + MALBA
2.07	KOLEJ	13,02	PVC VČ. SOKLOVÉ PVC LIŠTY V. 80 mm	JÁDROVÁ OMÍTKA VČ. ŠTUKOVÉ OMÍTKY + MALBA	JÁDROVÁ OMÍTKA VČ. ŠTUKOVÉ OMÍTKY + MALBA
2.08	KOLEJ	13,02	PVC VČ. SOKLOVÉ PVC LIŠTY V. 80 mm	JÁDROVÁ OMÍTKA VČ. ŠTUKOVÉ OMÍTKY + MALBA	JÁDROVÁ OMÍTKA VČ. ŠTUKOVÉ OMÍTKY + MALBA
2.09.1	KOLEJ	13,02	PVC VČ. SOKLOVÉ PVC LIŠTY V. 80 mm	JÁDROVÁ OMÍTKA VČ. ŠTUKOVÉ OMÍTKY + MALBA	JÁDROVÁ OMÍTKA VČ. ŠTUKOVÉ OMÍTKY + MALBA
2.09.2	LOŽNICE	3,00	BETONOVÁ DLAŽBA	BŘIZOLITOVÁ OMÍTKA	BŘIZOLITOVÁ OMÍTKA
2.10	KOLEJ	13,02	PVC VČ. SOKLOVÉ PVC LIŠTY V. 80 mm	JÁDROVÁ OMÍTKA VČ. ŠTUKOVÉ OMÍTKY + MALBA	JÁDROVÁ OMÍTKA VČ. ŠTUKOVÉ OMÍTKY + MALBA
2.11.1	KUCHYNĚ	9,04	KER. DLAŽBA VČ. KER. SOKLIKU V. 80 mm	KER. OBKLAD DO V. 2 000 mm, JÁDR.+ŠTUK.OMÍTKA+MALBA, OMYV. NÁTĚR DO V. 1 600 mm	JÁDROVÁ OMÍTKA VČ. ŠTUKOVÉ OMÍTKY + MALBA
2.11.2	SPRCHA	1,84	KERAMICKÁ DLAŽBA	KER. OBKLAD DO V. 2 000 mm, JÁDROVÁ OMÍTKA VČ. ŠTUKOVÉ OMÍTKY + MALBA	JÁDROVÁ OMÍTKA VČ. ŠTUKOVÉ OMÍTKY + MALBA
2.11.3	SKLÍD	1,32	KERAMICKÁ DLAŽBA	KERAMICKÁ OBKLAD DO V. 2 000 mm, JÁDROVÁ OMÍTKA VČ. ŠTUKOVÉ OMÍTKY + MALBA	JÁDROVÁ OMÍTKA VČ. ŠTUKOVÉ OMÍTKY + MALBA
2.12.1	WC + SPRCHA	2,98	WC - KER. DLAŽBA VČ. KER. SOKLIKU V. 80 mm, SPRCHA KER. DLAŽBA	SPRCHA KER. OBKLAD DO V. 2 000 mm, JÁDROVÁ OMÍTKA VČ. ŠTUKOVÉ OMÍTKY + MALBA	JÁDROVÁ OMÍTKA VČ. ŠTUKOVÉ OMÍTKY + MALBA
2.12.2	KOLEJ	9,24	PVC VČ. SOKLOVÉ PVC LIŠTY V. 80 mm	JÁDROVÁ OMÍTKA VČ. ŠTUKOVÉ OMÍTKY + MALBA	JÁDROVÁ OMÍTKA VČ. ŠTUKOVÉ OMÍTKY + MALBA
2.13	KOLEJ	13,02	PVC VČ. SOKLOVÉ PVC LIŠTY V. 80 mm	JÁDROVÁ OMÍTKA VČ. ŠTUKOVÉ OMÍTKY + MALBA	JÁDROVÁ OMÍTKA VČ. ŠTUKOVÉ OMÍTKY + MALBA
2.14.1	PŘEDSÍŇ	2,67	KER. DLAŽBA VČ. KER. SOKLIKU V. 80 mm	JÁDROVÁ OMÍTKA VČ. ŠTUKOVÉ OMÍTKY + MALBA	JÁDROVÁ OMÍTKA VČ. ŠTUKOVÉ OMÍTKY + MALBA
2.14.2	WC + SPRCHA	3,14	WC - KER. DLAŽBA VČ. KER. SOKLIKU V. 80 mm, SPRCHA KER. DLAŽBA	SPRCHA KER. OBKLAD DO V. 2 000 mm, JÁDROVÁ OMÍTKA VČ. ŠTUKOVÉ OMÍTKY + MALBA	JÁDROVÁ OMÍTKA VČ. ŠTUKOVÉ OMÍTKY + MALBA
2.14.3	KOLEJ	17,64	PVC VČ. SOKLOVÉ PVC LIŠTY V. 80 mm	JÁDROVÁ OMÍTKA VČ. ŠTUKOVÉ OMÍTKY + MALBA	JÁDROVÁ OMÍTKA VČ. ŠTUKOVÉ OMÍTKY + MALBA
2.14.4	LOŽNICE	3,33	BETONOVÁ DLAŽBA	BŘIZOLITOVÁ OMÍTKA	BŘIZOLITOVÁ OMÍTKA
2.14.5	KOLEJ	14,64	PVC VČ. SOKLOVÉ PVC LIŠTY V. 80 mm	JÁDROVÁ OMÍTKA VČ. ŠTUKOVÉ OMÍTKY + MALBA	JÁDROVÁ OMÍTKA VČ. ŠTUKOVÉ OMÍTKY + MALBA
2.15.1	PŘEDSÍŇ	2,74	KER. DLAŽBA VČ. KER. SOKLIKU V. 80 mm	JÁDROVÁ OMÍTKA VČ. ŠTUKOVÉ OMÍTKY + MALBA	JÁDROVÁ OMÍTKA VČ. ŠTUKOVÉ OMÍTKY + MALBA
2.15.2	WC + SPRCHA	3,05	WC - KER. DLAŽBA VČ. KER. SOKLIKU V. 80 mm, SPRCHA KER. DLAŽBA	SPRCHA KER. OBKLAD DO V. 2 000 mm, JÁDROVÁ OMÍTKA VČ. ŠTUKOVÉ OMÍTKY + MALBA	JÁDROVÁ OMÍTKA VČ. ŠTUKOVÉ OMÍTKY + MALBA
2.15.3	KOLEJ	14,64	PVC VČ. SOKLOVÉ PVC LIŠTY V. 80 mm	JÁDROVÁ OMÍTKA VČ. ŠTUKOVÉ OMÍTKY + MALBA	JÁDROVÁ OMÍTKA VČ. ŠTUKOVÉ OMÍTKY + MALBA
2.15.4	KOLEJ	21,78	PVC VČ. SOKLOVÉ PVC LIŠTY V. 80 mm	JÁDROVÁ OMÍTKA VČ. ŠTUKOVÉ OMÍTKY + MALBA	JÁDROVÁ OMÍTKA VČ. ŠTUKOVÉ OMÍTKY + MALBA
2.16.1	PŘEDSÍŇ	2,67	KER. DLAŽBA VČ. KER. SOKLIKU V. 80 mm	JÁDROVÁ OMÍTKA VČ. ŠTUKOVÉ OMÍTKY + MALBA	JÁDROVÁ OMÍTKA VČ. ŠTUKOVÉ OMÍTKY + MALBA
2.16.2	WC + SPRCHA	3,14	WC - KER. DLAŽBA VČ. KER. SOKLIKU V. 80 mm, SPRCHA KER. DLAŽBA	SPRCHA KER. OBKLAD DO V. 2 000 mm, JÁDROVÁ OMÍTKA VČ. ŠTUKOVÉ OMÍTKY + MALBA	JÁDROVÁ OMÍTKA VČ. ŠTUKOVÉ OMÍTKY + MALBA
2.16.3	KOLEJ	17,65	PVC VČ. SOKLOVÉ PVC LIŠTY V. 80 mm	JÁDROVÁ OMÍTKA VČ. ŠTUKOVÉ OMÍTKY + MALBA	JÁDROVÁ OMÍTKA VČ. ŠTUKOVÉ OMÍTKY + MALBA
2.16.4	LOŽNICE	3,21	BETONOVÁ DLAŽBA	BŘIZOLITOVÁ OMÍTKA	BŘIZOLITOVÁ OMÍTKA
2.16.5	KOLEJ	14,64	PVC VČ. SOKLOVÉ PVC LIŠTY V. 80 mm	JÁDROVÁ OMÍTKA VČ. ŠTUKOVÉ OMÍTKY + MALBA	JÁDROVÁ OMÍTKA VČ. ŠTUKOVÉ OMÍTKY + MALBA
2.17.1	PŘEDSÍŇ	2,74	KER. DLAŽBA VČ. KER. SOKLIKU V. 80 mm	JÁDROVÁ OMÍTKA VČ. ŠTUKOVÉ OMÍTKY + MALBA	JÁDROVÁ OMÍTKA VČ. ŠTUKOVÉ OMÍTKY + MALBA
2.17.2	WC + SPRCHA	2,95	WC - KER. DLAŽBA VČ. KER. SOKLIKU V. 80 mm, SPRCHA KER. DLAŽBA	SPRCHA KER. OBKLAD DO V. 2 000 mm, JÁDROVÁ OMÍTKA VČ. ŠTUKOVÉ OMÍTKY + MALBA	JÁDROVÁ OMÍTKA VČ. ŠTUKOVÉ OMÍTKY + MALBA
2.17.3	KOLEJ	14,64	PVC VČ. SOKLOVÉ PVC LIŠTY V. 80 mm	JÁDROVÁ OMÍTKA VČ. ŠTUKOVÉ OMÍTKY + MALBA	JÁDROVÁ OMÍTKA VČ. ŠTUKOVÉ OMÍTKY + MALBA
2.17.4	KOLEJ	21,78	PVC VČ. SOKLOVÉ PVC LIŠTY V. 80 mm	JÁDROVÁ OMÍTKA VČ. ŠTUKOVÉ OMÍTKY + MALBA	JÁDROVÁ OMÍTKA VČ. ŠTUKOVÉ OMÍTKY + MALBA
2.18.1	PŘEDSÍŇ	2,64	KER. DLAŽBA VČ. KER. SOKLIKU V. 80 mm	JÁDROVÁ OMÍTKA VČ. ŠTUKOVÉ OMÍTKY + MALBA	JÁDROVÁ OMÍTKA VČ. ŠTUKOVÉ OMÍTKY + MALBA
2.18.2	WC + SPRCHA	3,14	WC - KER. DLAŽBA VČ. KER. SOKLIKU V. 80 mm, SPRCHA KER. DLAŽBA	SPRCHA KER. OBKLAD DO V. 2 000 mm, JÁDROVÁ OMÍTKA VČ. ŠTUKOVÉ OMÍTKY + MALBA	JÁDROVÁ OMÍTKA VČ. ŠTUKOVÉ OMÍTKY + MALBA
2.18.3	KOLEJ	17,64	PVC VČ. SOKLOVÉ PVC LIŠTY V. 80 mm	JÁDROVÁ OMÍTKA VČ. ŠTUKOVÉ OMÍTKY + MALBA	JÁDROVÁ OMÍTKA VČ. ŠTUKOVÉ OMÍTKY + MALBA
2.18.4	LOŽNICE	3,21	BETONOVÁ DLAŽBA	BŘIZOLITOVÁ OMÍTKA	BŘIZOLITOVÁ OMÍTKA
2.18.5	KOLEJ	14,62	PVC VČ. SOKLOVÉ PVC LIŠTY V. 80 mm	JÁDROVÁ OMÍTKA VČ. ŠTUKOVÉ OMÍTKY + MALBA	JÁDROVÁ OMÍTKA VČ. ŠTUKOVÉ OMÍTKY + MALBA
2.19.1	PŘEDSÍŇ	2,64	KER. DLAŽBA VČ. KER. SOKLIKU V. 80 mm	JÁDROVÁ OMÍTKA VČ. ŠTUKOVÉ OMÍTKY + MALBA	JÁDROVÁ OMÍTKA VČ. ŠTUKOVÉ OMÍTKY + MALBA
2.19.2	WC + SPRCHA	3,14	WC - KER. DLAŽBA VČ. KER. SOKLIKU V. 80 mm, SPRCHA KER. DLAŽBA	SPRCHA KER. OBKLAD DO V. 2 000 mm, JÁDROVÁ OMÍTKA VČ. ŠTUKOVÉ OMÍTKY + MALBA	JÁDROVÁ OMÍTKA VČ. ŠTUKOVÉ OMÍTKY + MALBA
2.19.3	KOLEJ	14,56	PVC VČ. SOKLOVÉ PVC LIŠTY V. 80 mm	JÁDROVÁ OMÍTKA VČ. ŠTUKOVÉ OMÍTKY + MALBA	JÁDROVÁ OMÍTKA VČ. ŠTUKOVÉ OMÍTKY + MALBA
2.19.4	KOLEJ	17,56	PVC VČ. SOKLOVÉ PVC LIŠTY V. 80 mm	JÁDROVÁ OMÍTKA VČ. ŠTUKOVÉ OMÍTKY + MALBA	JÁDROVÁ OMÍTKA VČ. ŠTUKOVÉ OMÍTKY + MALBA
2.19.5	LOŽNICE	3,21	BETONOVÁ DLAŽBA	BŘIZOLITOVÁ OMÍTKA	BŘIZOLITOVÁ OMÍTKA
2.20.1	PŘEDSÍŇ	2,74	KER. DLAŽBA VČ. KER. SOKLIKU V. 80 mm	JÁDROVÁ OMÍTKA VČ. ŠTUKOVÉ OMÍTKY + MALBA	JÁDROVÁ OMÍTKA VČ. ŠTUKOVÉ OMÍTKY + MALBA
2.20.2	WC + SPRCHA	3,14	WC - KER. DLAŽBA VČ. KER. SOKLIKU V. 80 mm, SPRCHA KER. DLAŽBA	SPRCHA KER. OBKLAD DO V. 2 000 mm, JÁDROVÁ OMÍTKA VČ. ŠTUKOVÉ OMÍTKY + MALBA	JÁDROVÁ OMÍTKA VČ. ŠTUKOVÉ OMÍTKY + MALBA
2.20.3	KOLEJ	21,78	PVC VČ. SOKLOVÉ PVC LIŠTY V. 80 mm	JÁDROVÁ OMÍTKA VČ. ŠTUKOVÉ OMÍTKY + MALBA	JÁDROVÁ OMÍTKA VČ. ŠTUKOVÉ OMÍTKY + MALBA
2.20.4	KOLEJ	14,64	PVC VČ. SOKLOVÉ PVC LIŠTY V. 80 mm	JÁDROVÁ OMÍTKA VČ. ŠTUKOVÉ OMÍTKY + MALBA	JÁDROVÁ OMÍTKA VČ. ŠTUKOVÉ OMÍTKY + MALBA

2.21.1	PŘEDSÍŇ	2,87	KER. DLAŽBA VČ. KER. SOKLIKU V. 80 mm	JÁDROVÁ OMÍTKA VČ. ŠTUKOVÉ OMÍTKY + MALBA
2.21.2	WC + SPRCHA	3,05	WC - KER. DLAŽBA VČ. KER. SOKLIKU V. 80 mm, SPRCHA KER. DLAŽBA	SPRCHA KER. OBKLAD DO V. 2 000 mm, JÁDROVÁ OMÍTKA VČ. ŠTUKOVÉ OMÍTKY + MALBA
2.21.3	KOLEJ	14,64	PVC VČ. SOKLOVÉ PVC LIŠTY V. 80 mm	JÁDROVÁ OMÍTKA VČ. ŠTUKOVÉ OMÍTKY + MALBA
2.21.4	KOLEJ	17,45	PVC VČ. SOKLOVÉ PVC LIŠTY V. 80 mm	JÁDROVÁ OMÍTKA VČ. ŠTUKOVÉ OMÍTKY + MALBA
2.21.5	LOŽNICE	3,21	BETONOVÁ DLAŽBA	BŘIZOLITOVÁ OMÍTKA
2.22.1	PŘEDSÍŇ	2,74	KER. DLAŽBA VČ. KER. SOKLIKU V. 80 mm	JÁDROVÁ OMÍTKA VČ. ŠTUKOVÉ OMÍTKY + MALBA
2.22.2	WC + SPRCHA	3,14	WC - KER. DLAŽBA VČ. KER. SOKLIKU V. 80 mm, SPRCHA KER. DLAŽBA	SPRCHA KER. OBKLAD DO V. 2 000 mm, JÁDROVÁ OMÍTKA VČ. ŠTUKOVÉ OMÍTKY + MALBA
2.22.3	KOLEJ	21,78	PVC VČ. SOKLOVÉ PVC LIŠTY V. 80 mm	JÁDROVÁ OMÍTKA VČ. ŠTUKOVÉ OMÍTKY + MALBA
2.22.4	KOLEJ	14,64	PVC VČ. SOKLOVÉ PVC LIŠTY V. 80 mm	JÁDROVÁ OMÍTKA VČ. ŠTUKOVÉ OMÍTKY + MALBA
2.23.1	PŘEDSÍŇ	2,87	KER. DLAŽBA VČ. KER. SOKLIKU V. 80 mm	JÁDROVÁ OMÍTKA VČ. ŠTUKOVÉ OMÍTKY + MALBA
2.23.2	WC + SPRCHA	3,05	WC - KER. DLAŽBA VČ. KER. SOKLIKU V. 80 mm, SPRCHA KER. DLAŽBA	SPRCHA KER. OBKLAD DO V. 2 000 mm, JÁDROVÁ OMÍTKA VČ. ŠTUKOVÉ OMÍTKY + MALBA
2.23.3	KOLEJ	14,64	PVC VČ. SOKLOVÉ PVC LIŠTY V. 80 mm	JÁDROVÁ OMÍTKA VČ. ŠTUKOVÉ OMÍTKY + MALBA
2.23.4	KOLEJ	17,64	PVC VČ. SOKLOVÉ PVC LIŠTY V. 80 mm	JÁDROVÁ OMÍTKA VČ. ŠTUKOVÉ OMÍTKY + MALBA
2.23.5	LOŽNICE	3,33	BETONOVÁ DLAŽBA	BŘIZOLITOVÁ OMÍTKA
2.24	KOLEJ	13,02	PVC VČ. SOKLOVÉ PVC LIŠTY V. 80 mm	JÁDROVÁ OMÍTKA VČ. ŠTUKOVÉ OMÍTKY + MALBA
2.25.1	KOLEJ	9,18	PVC VČ. SOKLOVÉ PVC LIŠTY V. 80 mm	JÁDROVÁ OMÍTKA VČ. ŠTUKOVÉ OMÍTKY + MALBA
2.25.2	SPRCHA	1,64	KERAMICKÁ DLAŽBA	KER. OBKLAD DO V. 2 000 mm, JÁDROVÁ OMÍTKA VČ. ŠTUKOVÉ OMÍTKY + MALBA
2.25.3	WC	1,32	KER. DLAŽBA VČ. KER. SOKLIKU V. 80 mm	JÁDROVÁ OMÍTKA VČ. ŠTUKOVÉ OMÍTKY + MALBA
2.26.1	WC	1,22	KER. DLAŽBA VČ. KER. SOKLIKU V. 80 mm	JÁDROVÁ OMÍTKA VČ. ŠTUKOVÉ OMÍTKY + MALBA
2.26.2	SPRCHA	1,82	KERAMICKÁ DLAŽBA	KER. OBKLAD DO V. 2 000 mm, JÁDROVÁ OMÍTKA VČ. ŠTUKOVÉ OMÍTKY + MALBA
2.26.3	KUCHYNĚ	9,04	KER. DLAŽBA VČ. KER. SOKLIKU V. 80 mm	KER. OBKLAD DO V. 2 000 mm, JÁDR.+ŠTUK. OMÍTKA+MALBA, OMYV. NÁTĚR DO V. 1 600 mm
2.27	KOLEJ	13,02	PVC VČ. SOKLOVÉ PVC LIŠTY V. 80 mm	JÁDROVÁ OMÍTKA VČ. ŠTUKOVÉ OMÍTKY + MALBA
2.28.1	KOLEJ	9,0	PVC VČ. SOKLOVÉ PVC LIŠTY V. 80 mm	JÁDROVÁ OMÍTKA VČ. ŠTUKOVÉ OMÍTKY + MALBA
2.28.2	LOŽNICE	3,21	BETONOVÁ DLAŽBA	BŘIZOLITOVÁ OMÍTKA
2.29	KOLEJ	13,02	PVC VČ. SOKLOVÉ PVC LIŠTY V. 80 mm	JÁDROVÁ OMÍTKA VČ. ŠTUKOVÉ OMÍTKY + MALBA
2.30	KOLEJ	13,02	PVC VČ. SOKLOVÉ PVC LIŠTY V. 80 mm	JÁDROVÁ OMÍTKA VČ. ŠTUKOVÉ OMÍTKY + MALBA
2.31	KOLEJ	13,02	PVC VČ. SOKLOVÉ PVC LIŠTY V. 80 mm	JÁDROVÁ OMÍTKA VČ. ŠTUKOVÉ OMÍTKY + MALBA
2.32.1	KOLEJ	8,95	PVC VČ. SOKLOVÉ PVC LIŠTY V. 80 mm	JÁDROVÁ OMÍTKA VČ. ŠTUKOVÉ OMÍTKY + MALBA
2.32.2	LOŽNICE	3,43	BETONOVÁ DLAŽBA	BŘIZOLITOVÁ OMÍTKA
2.33.1	KOLEJ	9,00	PVC VČ. SOKLOVÉ PVC LIŠTY V. 80 mm	JÁDROVÁ OMÍTKA VČ. ŠTUKOVÉ OMÍTKY + MALBA
2.33.2	LOŽNICE	3,22	BETONOVÁ DLAŽBA	BŘIZOLITOVÁ OMÍTKA

POSTUP BOURACÍCH PRACÍ PŘI ODSTRAŇOVÁNÍ STÁVAJÍCÍCH POVRCHŮ:

1) PODLAHY:
- ODSTRANĚNÍ NÁŠLAPNÉ VRSTVY PVC VČ. SOKLOVÉ LIŠTY, ODSTRANĚNÍ CEMENTOVÉHO POTĚRU, CEMENTOTŘÍSKOVÉ DESKY, ŠKVÁROVÉHO NÁSYPU
- KERAMICKÁ DLAŽBA - ODSEKÁNÍ KERAMICKÉ DLAŽBY VČ. SOKLU, ODSTRANĚNÍ CEMENTOVÉHO POTĚRU, ŠKVÁROVÉHO NÁSYPU
- KOBEREC - ODSTRANĚNÍ NÁŠLAPNÉ VRSTVY VČ. SOKLOVÉ LIŠTY A PODKLADU, ODSTRANĚNÍ CEMENT. POTĚRU, CEMENTOTŘÍSKOVÉ DESKY, ŠKVÁR. NÁSYPU
- BETONOVÁ MAZANINA - OBROUŠENÍ STÁVEBNÍ NEČISTOTY A ODSTRANĚNÍ NESOUDRŽNÝCH ČÁSTÍ
- BETONOVÁ DLAŽBA - VYBOURÁNÍ BETONOVÉ DLAŽBY TL. 30 mm VČ. SPÁROVÉ BETONOVÉ MALTOVINY TL. 30 mm A ASF. PÁSU

2) STĚNY:
- OMÍTKY A OBKLADY NATĚR - ODKRÁVÁNÍ NÁTĚRU, ODSTRAŇOVÁNÍ NESOUDRŽNÝCH ČÁSTÍ PODKLADNÍ VRSTVY
- JÁDROVÁ A ŠTUKOVÁ OMÍTKA + MALBA - ODSTRAŇOVÁNÍ MALBY A NESOUDRŽNÝCH ČÁSTÍ ŠTUKOVÉ OMÍTKY
- KERAMICKÝ OBKLAD - ODSEKÁNÍ KERAMICKÉHO OBKLADU VČ. CEM LEPIDLA, ODSTRAŇOVÁNÍ NESOUDRŽNÝCH ČÁSTÍ PODKLADNÍ VRSTVY

3) STROPY:
- DEMONTÁŽ PŮVODNÍCH SVÍTIDEL, ODSTRAŇOVÁNÍ MALBY A NESOUDRŽNÝCH ČÁSTÍ ŠTUKOVÉ OMÍTKY

4) ZAŘIZOVACÍ PŘEDMĚTY:
- DEMONTÁŽ VESTAVĚNÝCH STÁVAJÍCÍCH ZAŘIZOVACÍCH PŘEDMĚTŮ VČ. BATERIÍ

KLOZET	13 kusů/ks
UMYVADLO	14 kusů/ks
VÝLEVKA	1 kusů/ks

DEMONTÁŽ STÁVAJÍCÍHO ROZVODU PLYNOVODU V OBJEKTU:
- V RÁMCI DEMONTÁŽNÍCH PRACÍ BUDE V OBEMNOSTI KOMPLETNÍHO ROZVODU PŘÍPOJOVACÍHO POTRUBÍ PRO PLYNOVÉ SPOTŘEBIČE (PLYNOVÉ SPORÁKY, KAMÍNY).
- ROZVOD JE ŘEŠEN V OCELOVÉM POTRUBÍ O DÉLCE CCA 90,00 m

VÝBOURÁNÍ NOVÝCH PROSTUPŮ PRO INSTALAČNÍ JÁDRA V ZB PANELU SPIROLL:
- PŘED PROVEDENÍM VÝBOURÁNÍ OTVORŮ PRO INST. JÁDRA DLE POŽADAVKU JEDNOTLIVÝCH PROFESÍ, PŘESPECIFIKOVAT ROZMĚR PROSTUPU (200/280/140/100)
- V PŘÍPADĚ NUTNOSTI ZVĚTŠENÍ OTVORU LZE PROSTUP ROZŠÍŘOVAT VE SMĚRU DUTINY PANELU DÁLE MŮŽE DOUT
- **V PŘÍRUBĚNÍ POUZE JEDNOHO PROTI.**

VYTVOZE PANELU BYL JEHO OBNAŽENÍ BUDE PRUT OPATŘENÁNATAVKOROZNÍM NÁTĚREM A ZAHOZEN CEMENTOVOU MALTOU

5) STĚNY:
- DEMONTÁŽ SCHODIŠŤOVÉ STUPNĚ A SCHODNICE RAMENA BUDOU OČIŠTĚNY A NAPŘEDNOVÁNY, DOJDE K ODSTRANĚNÍ BEZPEČNOSTNÍHO NÁTĚRU
- KERAMICKÁ DLAŽBA NA PODESTECH - ODSEKÁNÍ KERAMICKÉ DLAŽBY VČ. SOKLU A CEM. LEPIDLA Z PODKLADU, ODSTRANĚNÍ PODKLADNÍ VRSTVY

B20	OČIŠTĚNÍ A PENETRACE JEDNOTLIVÝCH SCHODIŠŤOVÝCH STUPNŮ VČ. SCHODNICE	ROZMĚR STUPNĚ 1720/300/1 000 mm POČET - PATRO 16 KS
B39	VYBOURÁNÍ STÁVAJÍCÍCH JEDNOKŘÍDLÝCH VNITŘNÍCH DŘEVĚNÝCH DVEŘÍ S OCELOVOU ZÁRUBNÍ	ROZMĚR 600/1 970 mm POČET - PATRO 28 KS - CELKEM: 196 KS
B40	VYBOURÁNÍ STÁVAJÍCÍCH JEDNOKŘÍDLÝCH VNITŘNÍCH DŘEVĚNÝCH DVEŘÍ S OCELOVOU ZÁRUBNÍ	ROZMĚR: 700/1 970 mm POČET - PATRO 4 KS - CELKEM: 28 KS
B41	VYBOURÁNÍ STÁVAJÍCÍCH JEDNOKŘÍDLÝCH VNITŘNÍCH DŘEVĚNÝCH DVEŘÍ S OCELOVOU ZÁRUBNÍ	ROZMĚR: 800/1 970 mm POČET - PATRO 4 KS - CELKEM: 28 KS
B42	VYBOURÁNÍ STÁVAJÍCÍCH DVOUKŘÍDLÝCH VNITŘNÍCH DŘEVĚNÝCH DVEŘÍ S OCELOVOU ZÁRUBNÍ	ROZMĚR: 1 300/2 100 mm POČET - PATRO 2 KS - CELKEM: 28 KS
B43	DEMONTÁŽ VEŘEJNÝCH STÁVAJÍCÍCH ŽÁROVZDOR. PŘEDMĚTŮ VČ. BATERIÍ	POZOŘ - KLOZET 7x13 ks = 91ks UMYVADLO 7x14 ks = 112ks VÝLEVKA 7x1 ks = 7ks
B44	VYBOURÁNÍ STĚNY Z LUXFER VČ. RÁMU, OČIŠTĚNÍ OSTĚNÍ A NAPŘEDNÁNÍ	ROZMĚR 2 750/2 500 mm POČET - PATRO 1 KS - CELKEM: 7 KS
B45	VYBOURÁNÍ STĚNY Z LUXFER VČ. RÁMU, OČIŠTĚNÍ OSTĚNÍ A NAPŘEDNÁNÍ	ROZMĚR: 2 900/2 550 mm POČET - PATRO 1 KS - CELKEM: 7 KS
B46	VYBOURÁNÍ STĚNY TL. 100 mm Z DUTINOVÝCH CHEL VČ. BET. DESKY 600/1200/100 mm NAD VSTUPEM DO MISTNOSTI	ROZMĚR 2x 600/ 2 580 mm POČET - PATRO 10 KS - CELKEM: 70 KS
B47	VYBOURÁNÍ STĚNY TL. 100 mm Z DUTINOVÝCH CHEL VČ. BET. DESKY 600/1200/100 mm NAD VSTUPEM DO MISTNOSTI	ROZMĚR 2x 600/2 550 mm POČET - PATRO 10 KS - CELKEM: 70 KS
B48	VYBOURÁNÍ BETONOVÉ STĚNY TL. 100 mm Z DUTINOVÝCH CHEL VČ. 10x BŘEHOVÝCH PEŘÍNEK PEGLA 2/15/500 mm	ROZMĚR: 3 552/ 550 mm POČET - PATRO 10 KS - CELKEM: 70 KS
B49	VYBOURÁNÍ DĚLÍCÍ STĚNY TL. 100 mm Z DUTINOVÝCH CHEL	ROZMĚR: 3 950/ 2 550 mm POČET - PATRO: 2 KS - CELKEM: 14 KS
B50	VYBOURÁNÍ DĚLÍCÍ STĚNY TL. 100 mm Z DUTINOVÝCH CHEL	ROZMĚR: 4 050/ 2 550 mm POČET - PATRO: 2 KS - CELKEM: 14 KS
B51	VYBOURÁNÍ DĚLÍCÍ STĚNY TL. 80 mm Z DUTINOVÝCH CHEL KVůLI PŘÍSTUPU K INSTALAČNÍM JÁDROM	ROZMĚR 1 950/ 2 550 mm POČET - PATRO 2 KS - CELKEM: 14 KS
B52	VYBOURÁNÍ DĚLÍCÍ STĚNY TL. 80 mm Z DUTINOVÝCH CHEL KVůLI PŘÍSTUPU K INSTALAČNÍM JÁDROM	ROZMĚR: 2 220/ 2 550 mm POČET - PATRO: 2 KS - CELKEM: 14 KS
B53	VYBOURÁNÍ DĚLÍCÍ STĚNY TL. 100 mm Z DUTINOVÝCH CHEL	ROZMĚR: 1 950/ 2 550 mm POČET - PATRO: 2 KS - CELKEM: 14 KS
B54	VYBOURÁNÍ DĚLÍCÍ STĚNY TL. 100 mm Z DUTINOVÝCH CHEL	ROZMĚR: 1 450/ 2 550 mm POČET - PATRO: 2 KS - CELKEM: 84 KS
B55	VYBOURÁNÍ DĚLÍCÍ STĚNY TL. 100 mm Z DUTINOVÝCH CHEL	ROZMĚR 2 550/ 600 mm POČET - PATRO: 1 KS - CELKEM: 7 KS

B56	VYBOURÁNÍ DĚLÍCÍ STĚNY TL. 100 mm Z DUTINOVÝCH CHEL	ROZMĚR: 350/ 2 550 mm POČET - PATRO: 2 KS - CELKEM: 14 KS
B57	VYBOURÁNÍ DĚLÍCÍ STĚNY TL. 100 mm Z DUTINOVÝCH CHEL	ROZMĚR: 1 700/ 2 550 mm POČET - PATRO: 2 KS - CELKEM: 7 KS
B58	VYBOURÁNÍ OTVORU PRO DVEŘE V DĚLÍCÍ STĚNĚ TL. 100 mm Z DUTINOVÝCH CHEL, OČIŠTĚNÍ OSTĚNÍ A NAPŘEDNÁNÍ	ROZMĚR: 1 100/ 2 070 mm POČET - PATRO: 12 KS - CELKEM: 84 KS
B59	ROZŠÍŘENÍ OTVORU PRO DVEŘE V DĚLÍCÍ STĚNĚ TL. 100 mm Z DUTINOVÝCH CHEL, OČIŠTĚNÍ OSTĚNÍ A NAPŘEDNÁNÍ	ROZMĚR: 800/ 2 070 mm POČET - PATRO: 2 KS - CELKEM: 14 KS
B60	ROZŠÍŘENÍ OTVORU PRO DVEŘE V DĚLÍCÍ STĚNĚ TL. 100 mm Z DUTINOVÝCH CHEL, OČIŠTĚNÍ OSTĚNÍ A NAPŘEDNÁNÍ	ROZMĚR: 350