
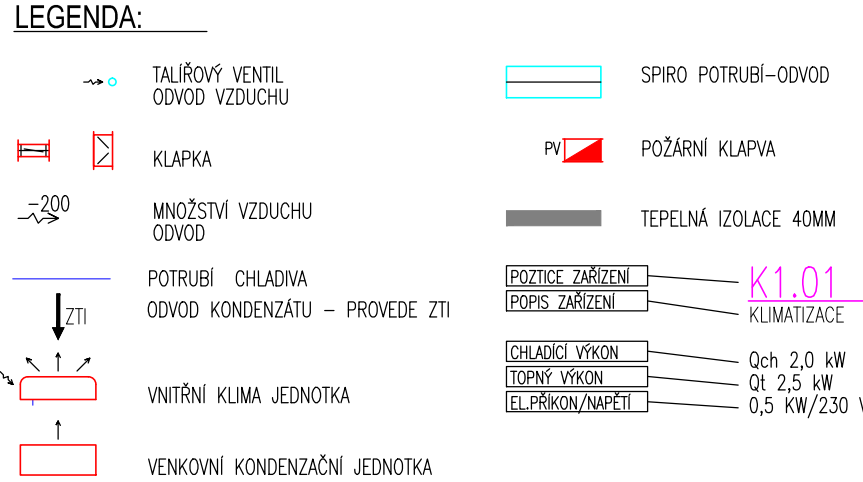
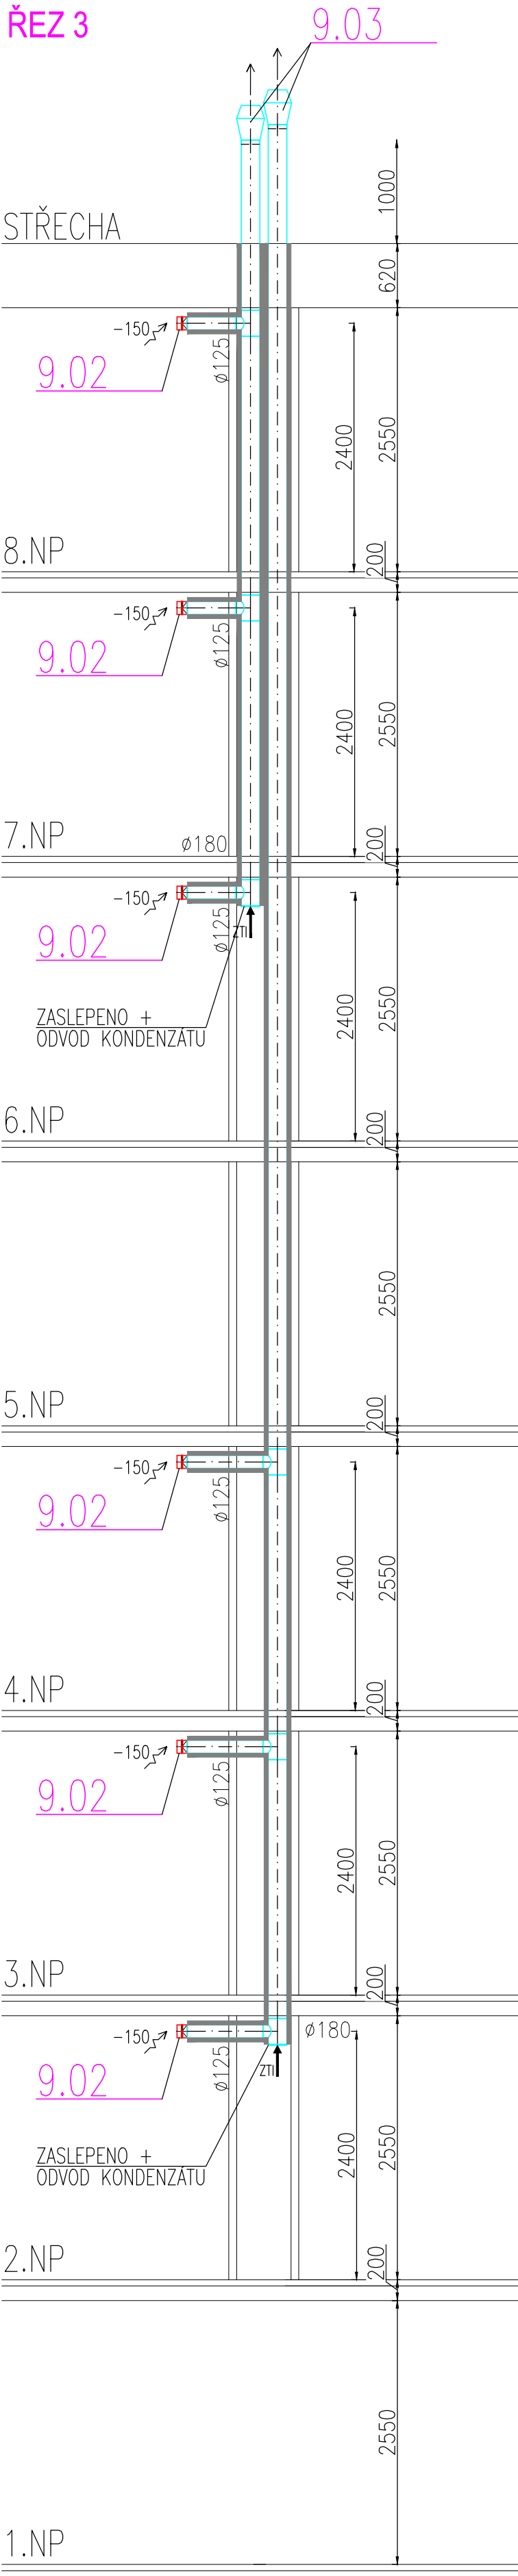
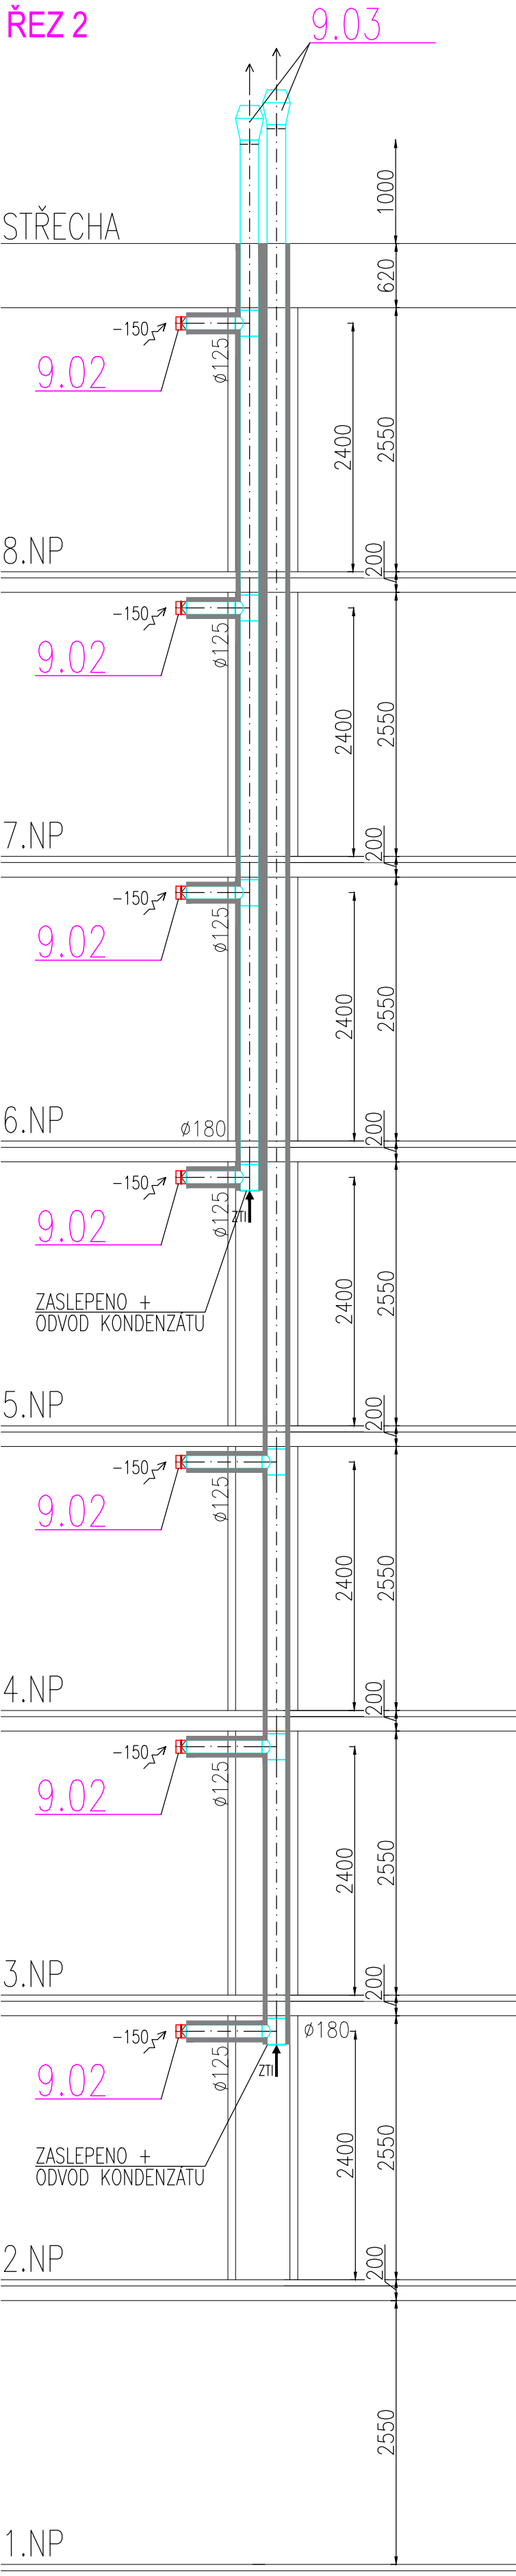


SCHEMATICKÉ ŘEZY
M 1:50

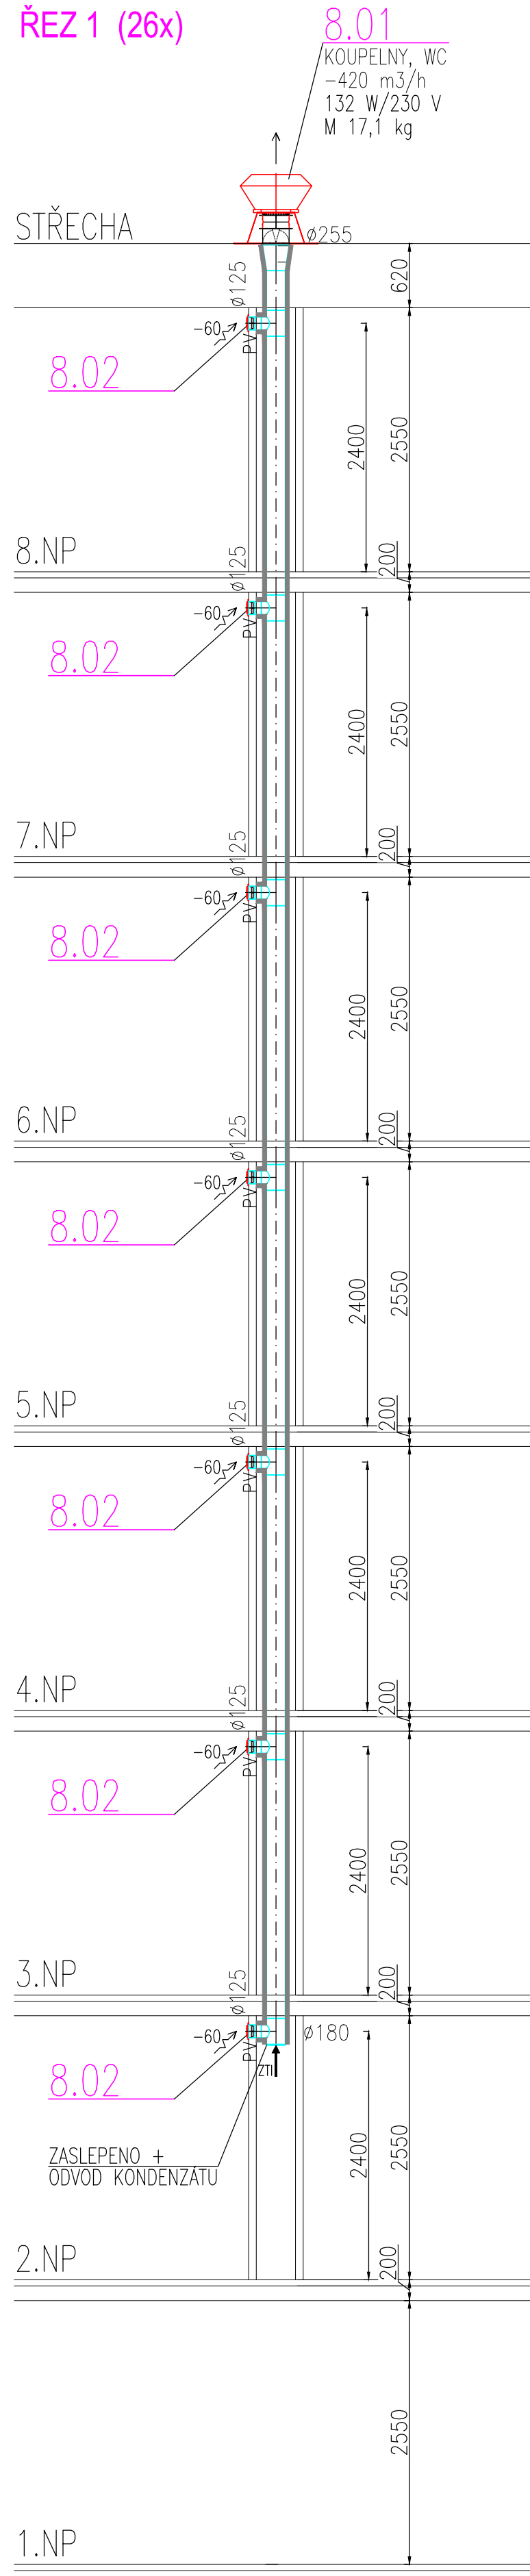

areagroup		AREA group s.r.o. Safaríkovy sady 5, 301 00 Píseň,		tel.: +420 373 323 717			
MĚSTKO	ODPOVĚDNÝ PROJEKTANT:	ANETA HOLČÁKOVÁ	<i>Aneta</i>	STUPEŇ	DSP + DPS	DATUM:	09/2021
1:50	VEDOUČÍ PROJEKTANT:	ING. ARCH. V. LIŠKA		POČET A5:	8	LIST:	
	VYPRACOVAL:	ANETA HOLČÁKOVÁ	<i>Aneta</i>	ČÍSLO ZAKÁZKY:			
PS. SO.	D.6 ZAŘÍZENÍ VZDUCHOTECHNIKY			POR. ČÍSLO:			
NÁZEV:	Revitalizace objektu koleje Baarova 6, Píseň			ČÍSLO VÝKRESU:			
SCHEMATICKÉ ŘEZY 1-4						D.6-06	