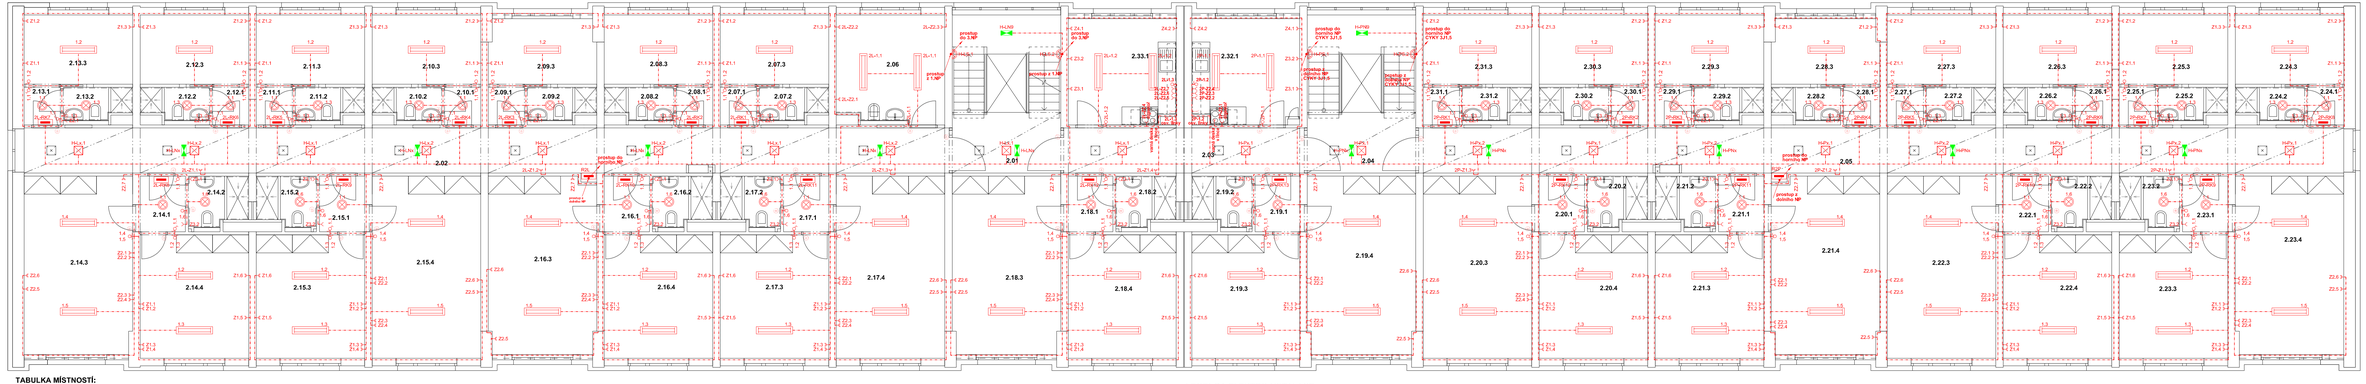

TABULKA MÍSTNOSTÍ:

Č. M.	NÁZEV MÍSTNOSTI
2.01	CHODBA
2.02	CHODBA
2.03	CHODBA
2.04	CHODBA
2.05	CHODBA
2.06	ÚKLIDOVÁ MÍSTNOST
2.07.1	PŘEDSÍŇ
2.07.2	KOUPELNA
2.07.3	ŠATNA PRO UKLÍZEČKY
2.08.1	PŘEDSÍŇ
2.08.2	KOUPELNA
2.08.3	KOJEC
2.09.1	PŘEDSÍŇ
2.09.2	KOUPELNA
2.09.3	KOJEC
2.10.1	PŘEDSÍŇ
2.10.2	KOUPELNA
2.10.3	KOJEC
2.11.1	PŘEDSÍŇ
2.11.2	KOUPELNA
2.11.3	KOJEC
2.12.1	PŘEDSÍŇ
2.12.2	KOUPELNA
2.12.3	KOJEC
2.13.1	PŘEDSÍŇ
2.13.2	KOUPELNA
2.13.3	KOJEC
2.14.1	PŘEDSÍŇ
2.14.2	KOUPELNA
2.14.3	KOJEC
2.14.4	KOJEC
2.15.1	PŘEDSÍŇ
2.15.2	KOUPELNA
2.15.3	KOJEC
2.15.4	KOJEC
2.16.1	PŘEDSÍŇ
2.16.2	KOUPELNA
2.16.3	KOJEC
2.16.4	KOJEC
2.17.1	PŘEDSÍŇ
2.17.2	KOUPELNA
2.17.3	KOJEC
2.17.4	KOJEC
2.18.1	PŘEDSÍŇ
2.18.2	KOUPELNA
2.18.3	KOJEC
2.18.4	KOJEC
2.19.1	PŘEDSÍŇ
2.19.2	KOUPELNA
2.19.3	KOJEC
2.19.4	KOJEC
2.20.1	PŘEDSÍŇ
2.20.2	KOUPELNA
2.20.3	KOJEC
2.20.4	KOJEC
2.21.1	PŘEDSÍŇ
2.21.2	KOUPELNA
2.21.3	KOJEC
2.21.4	KOJEC
2.22.1	PŘEDSÍŇ
2.22.2	KOUPELNA
2.22.3	KOJEC
2.22.4	KOJEC
2.23.1	PŘEDSÍŇ
2.23.2	KOUPELNA
2.23.3	KOJEC
2.23.4	KOJEC
2.24.1	PŘEDSÍŇ
2.24.2	KOUPELNA
2.24.3	KOJEC
2.24.4	KOJEC
2.25.1	PŘEDSÍŇ
2.25.2	KOUPELNA
2.25.3	KOJEC
2.26.1	PŘEDSÍŇ
2.26.2	KOUPELNA
2.26.3	KOJEC
2.27.1	PŘEDSÍŇ
2.27.2	KOUPELNA
2.27.3	KOJEC
2.28.1	PŘEDSÍŇ
2.28.2	KOUPELNA
2.28.3	KOJEC
2.29.1	PŘEDSÍŇ
2.29.2	KOUPELNA
2.29.3	KOJEC
2.30.1	PŘEDSÍŇ
2.30.2	KOUPELNA
2.30.3	KOJEC
2.31.1	PŘEDSÍŇ
2.31.2	KOUPELNA
2.31.3	KOJEC
2.32.1	KUCHYŇ
2.33.1	KUCHYŇ

LEGENDA ELEKTROINSTALACE

- ROZVADĚČ
- TLAČÍTKO
- VYPÍNAČ ŘAZENÍ 1
- SÉRIOVÝ PŘEPÍNAČ ŘAZENÍ 6
- DVOJITÁ ZÁSUVKA 230V/16A
- JEDNODUCHÁ ZÁSUVKA 230V/16A
- JEDNODUCHÁ ZÁSUVKA 230V/16A IP44
- 3F VÝVOD
- 1F VÝVOD
- STROPNÍ LED SVÍTIDLO 28W 2500lm
- NÁSTĚNNÉ LED SVÍTIDLO 28W 2500lm
- LED PANEL 17W 1800lm
- LED PANEL 25W 3200lm
- NOUZOVÉ LED SVÍTIDLO
- OCHRANNÉ POSPOJENÍ ZÁRUBNÍ A TOP.ŽEBŘÍKU

ČÍSLOVÁNÍ ROZVADĚČŮ:

Rozvaděč svého podlaží: RX-P
R1 pro 1.NP
R2 pro 2.NP
...

RX-P
- L – levá polovina domu
- P – pravá polovina domu

ČÍSLOVÁNÍ OKRUHŮ:

Z rozvaděče svého podlaží: XP-ZY1.1
Z rozvaděče v jiném podlaží: XP-ZY1.1
dané poloviny domu
H-P - RH v 1.NP, pro pravou poloviny
ZL - R 2.NP levá poloviny
bez označení - z rozvaděče pokoje

- číslo přístroje na okruhu
- číslo jističového okruhu
- Z - zásuvkový okruh

ČÍSLOVÁNÍ OSVĚTLENÍ CHODBY:

Z rozvaděče v 1.NP: HP-v
H-P - RH pro pravou poloviny
H-L - RH pro levou poloviny

- číslo spínaného okruhu
- 1 - svítí celou noc
- 2 - vypnuto v době nočního klidu

číslo svítidelného okruhu dle podlaží
- 2 - 2.NP
- 3 - 3.NP
- ...

areagroup	AREA group s.r.o., Šafaříkovy sady 5, 301 00 Plzeň,		tel.: +420 377 323 717		
MĚŘÍTKO	ODPOVĚDNÝ PROJEKTANT:	JAN LANDA		STUPEŇ: DSP + DPS	DATUM: 05/2021
1:75	VEDOUCÍ PROJEKTANT:	ING. ARCH. V. LIŠKA		POČET A4:	LIST:
	VYPRACOVAL:	JAN LANDA		ČÍSLO ZAKÁZKY:	19007
PS: SO:	D.8 SILNOPROUDÁ ELEKTROTECHNIKA			POŘ. ČÍSLO:	
NÁZEV:	Revitalizace objektu kolejí Baarova 36, Plzeň			ČÍSLO VÝKRESU:	
	SILNOPROUDÉ ROZVODY 2.NP				D8.4.