




INSTALAČNÍ KANÁL I.PP

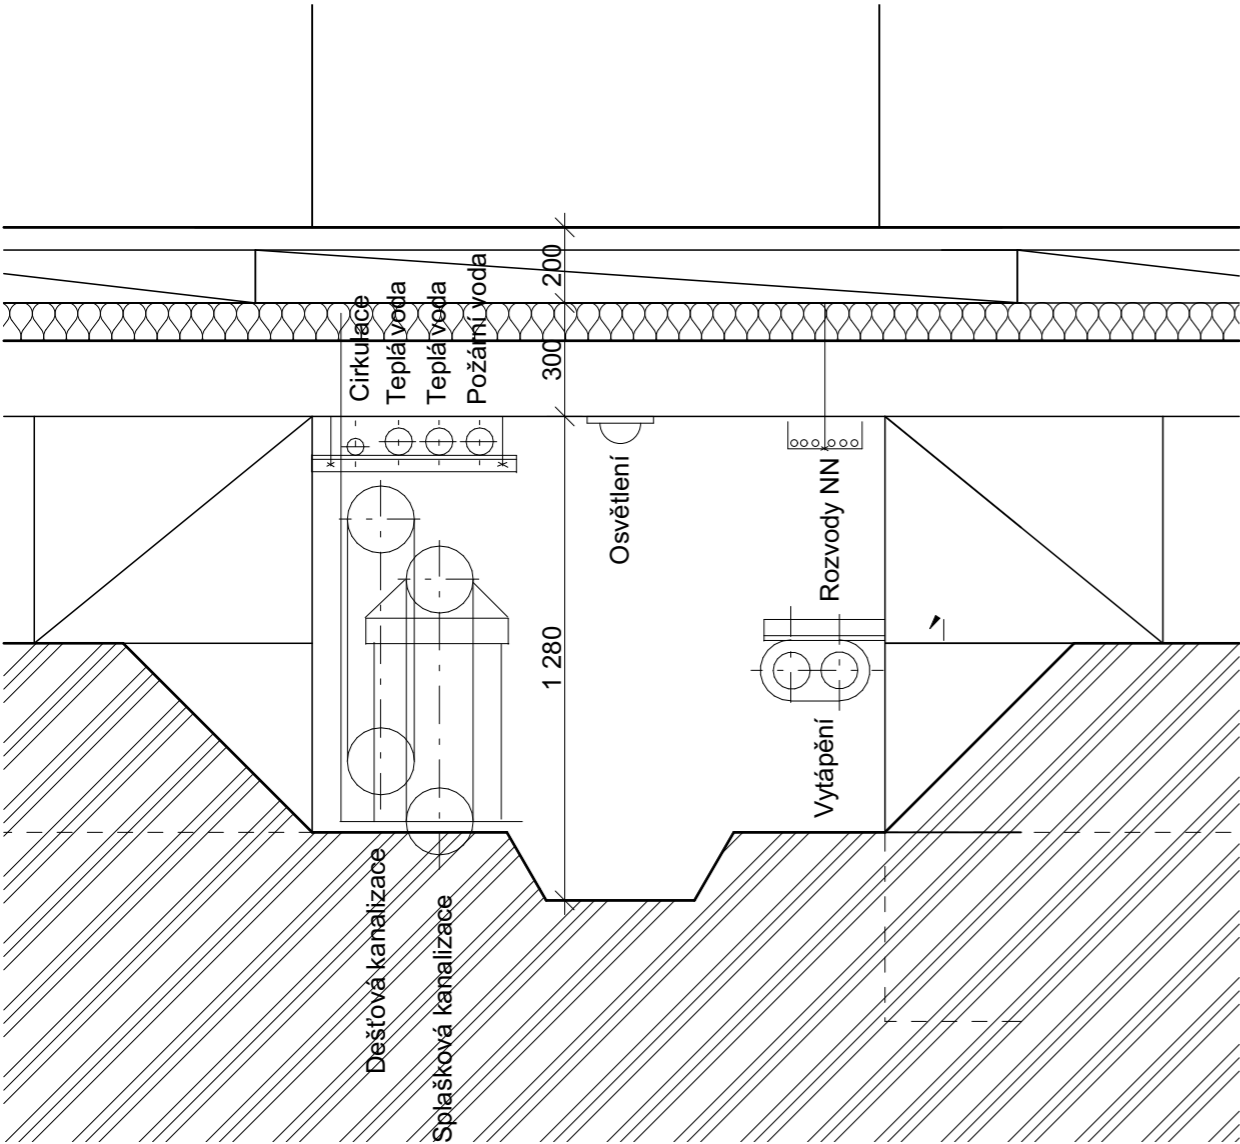


INSTALAČNÍ JÁDRO KUCHYŇKY

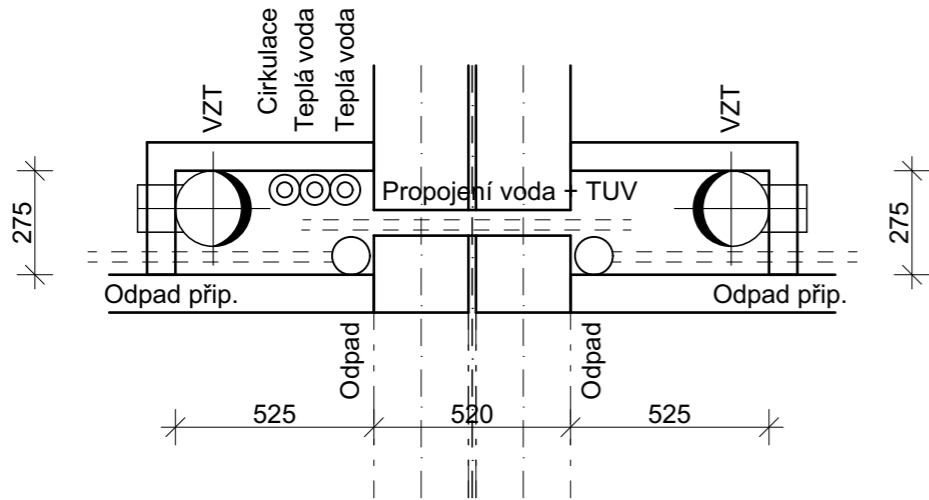

INSTALAČNÍ JÁDRO JEDNOLŮŽKOVÉ POKOJE

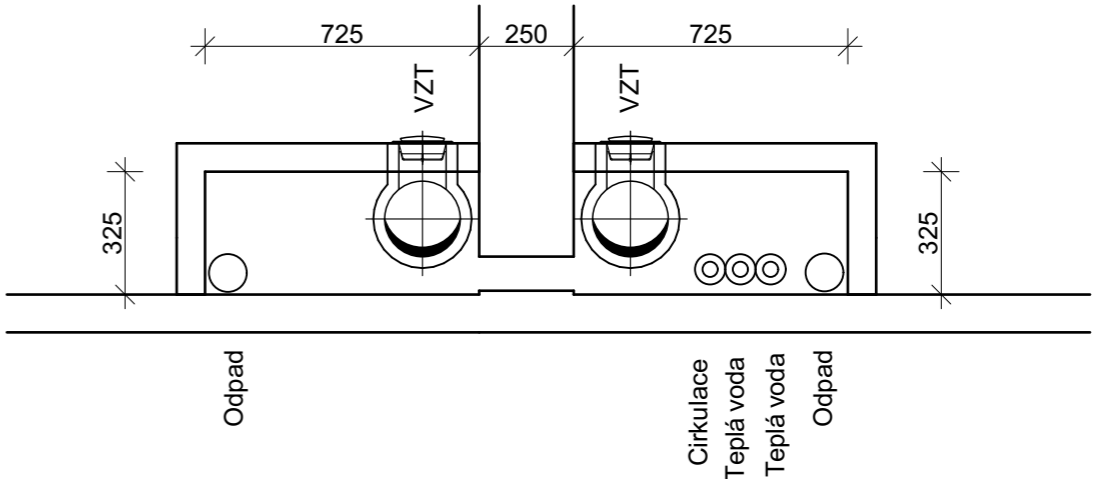

INSTALAČNÍ JÁDRO DVOJLŮŽKOVÉ POKOJE

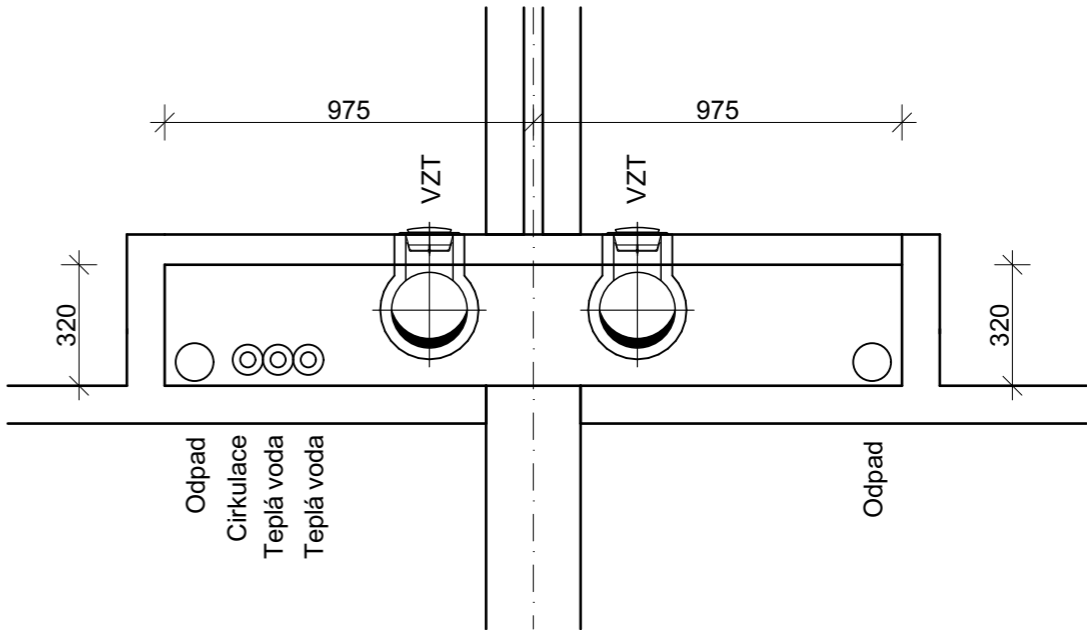

	areagroup		AREA group s.r.o., Šafaříkovy sady 5, 301 00 Plzeň,	tel. : +420 377 323 717	
MĚŘÍTKO 1:20	ODPOVĚDNÝ PROJEKTANT:	ING. JAROSLAV BOŘÍK		STUPEŇ: DSP + DPS	DATUM: 05/2021
	VEDOUČÍ PROJEKTU:	ING.ARCH. V. LIŠKA		POČET A4: A3	LIST:
	VYPRACOVAL:	TEREZA ŠLAPÁKOVÁ		ČÍSLO ZAKÁZKY: 19007	
PS: SO:	D.1.1 Architektonicko-stavební řešení			POŘ. ČÍSLO:	
NÁZEV:	Revitalizace objektu kolejí Baarova 36, Plzeň			ČÍSLO VÝKRESU:	
KOORDINACE TZB				D.1.1.31	