


OZN. NÁKRES + ROZMĚRY + POPIS  
(mm)


Z  
01

OCELOVÉ VNĚJŠÍ ZÁBRADLÍ VSTUPNÍ RAMPY  
POVRCHOVÁ ÚPRAVA: PRÁŠKOVÁ BARVA ANTRACITOVĚ ŠEDÁ

ŘEZ  
M 1:25

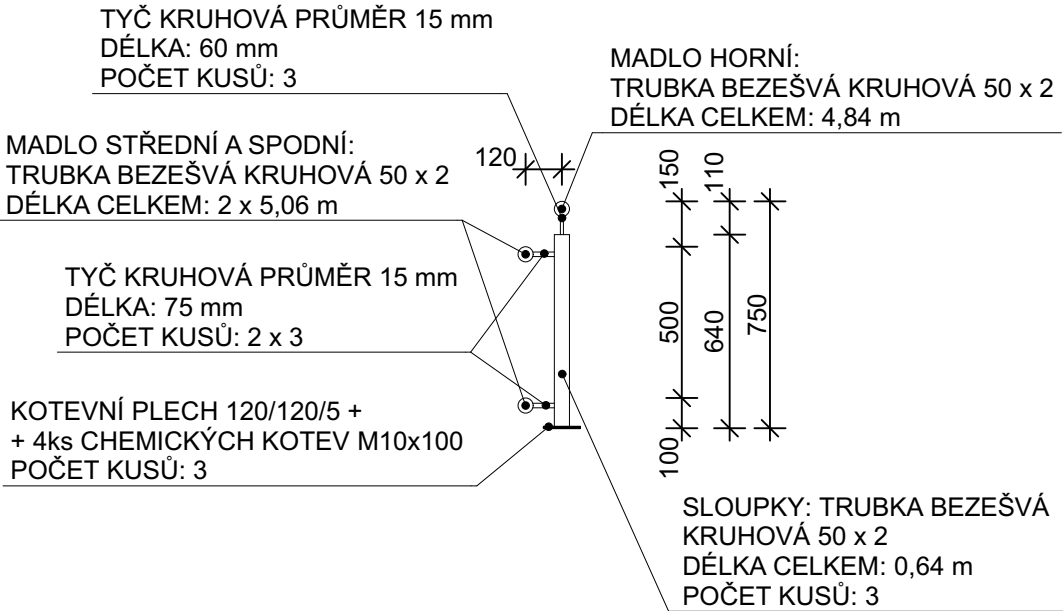

PŮDORYS  
M 1:50

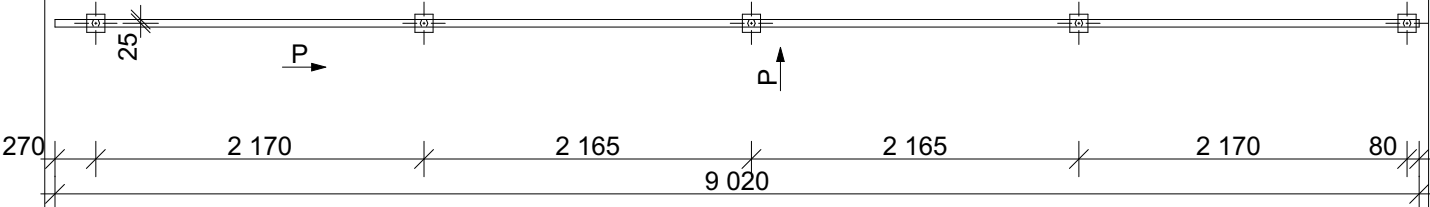

POHLED  
M 1:50

