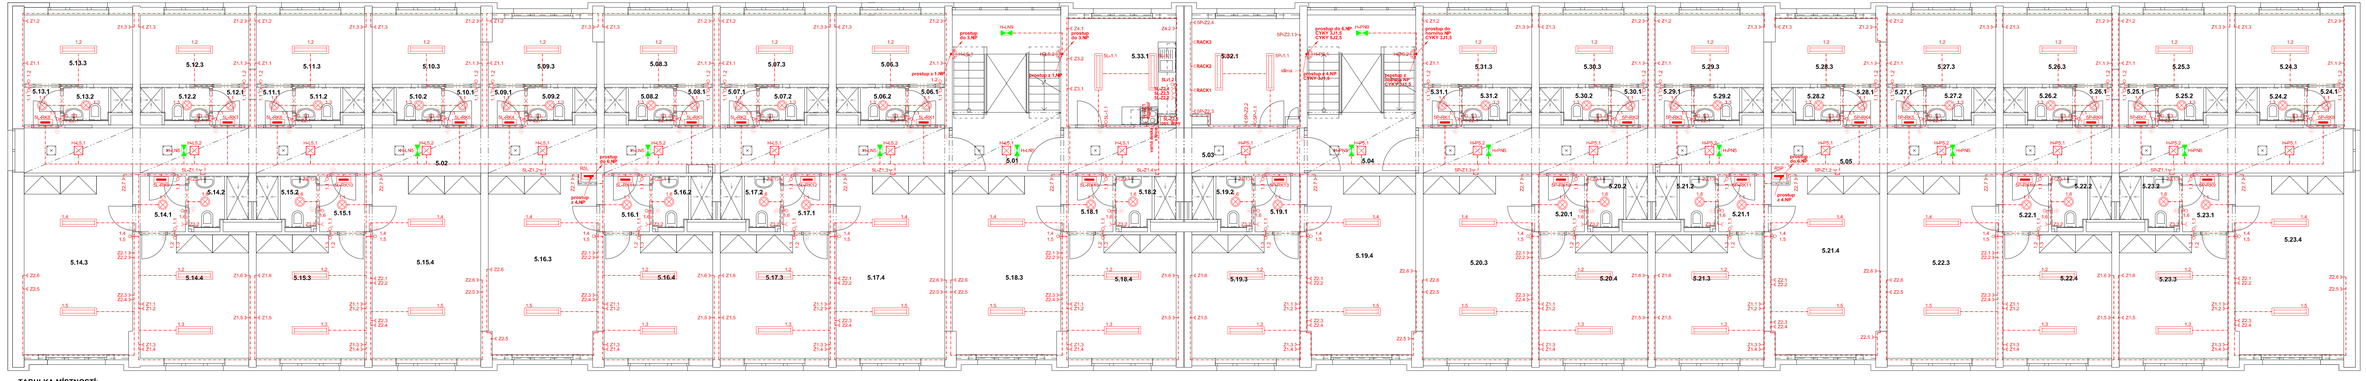

TABULKA MÍSTNOSTÍ:

Č. M.	NÁZEV MÍSTNOSTI
5.01	CHODBA
5.02	CHODBA
5.03	CHODBA
5.04	CHODBA
5.05	CHODBA
5.06.1	PŘEDSÍŇ
5.06.2	KOUPELNA
5.06.3	KOJEC
5.07.1	PŘEDSÍŇ
5.07.2	KOUPELNA
5.07.3	KOJEC
5.08.1	PŘEDSÍŇ
5.08.2	KOUPELNA
5.08.3	KOJEC
5.09.1	PŘEDSÍŇ
5.09.2	KOUPELNA
5.09.3	KOJEC

Č. M.	NÁZEV MÍSTNOSTI
5.10.1	PŘEDSÍŇ
5.10.2	KOUPELNA
5.10.3	KOJEC
5.11.1	PŘEDSÍŇ
5.11.2	KOUPELNA
5.11.3	KOJEC
5.12.1	PŘEDSÍŇ
5.12.2	KOUPELNA
5.12.3	KOJEC
5.13.1	PŘEDSÍŇ
5.13.2	KOUPELNA
5.13.3	KOJEC
5.14.1	PŘEDSÍŇ
5.14.2	KOUPELNA
5.14.3	KOJEC
5.14.4	KOJEC

Č. M.	NÁZEV MÍSTNOSTI
5.15.1	PŘEDSÍŇ
5.15.2	KOUPELNA
5.15.3	KOJEC
5.15.4	KOJEC
5.16.1	PŘEDSÍŇ
5.16.2	KOUPELNA
5.16.3	KOJEC
5.16.4	KOJEC
5.17.1	PŘEDSÍŇ
5.17.2	KOUPELNA
5.17.3	KOJEC
5.17.4	KOJEC
5.18.1	PŘEDSÍŇ
5.18.2	KOUPELNA
5.18.3	KOJEC
5.18.4	KOJEC

Č. M.	NÁZEV MÍSTNOSTI
5.19.1	PŘEDSÍŇ
5.19.2	KOUPELNA
5.19.3	KOJEC
5.19.4	KOJEC
5.20.1	PŘEDSÍŇ
5.20.2	KOUPELNA
5.20.3	KOJEC
5.20.4	KOJEC
5.21.1	PŘEDSÍŇ
5.21.2	KOUPELNA
5.21.3	KOJEC
5.21.4	KOJEC
5.22.1	PŘEDSÍŇ
5.22.2	KOUPELNA
5.22.3	KOJEC
5.22.4	KOJEC

Č. M.	NÁZEV MÍSTNOSTI
5.23.1	PŘEDSÍŇ
5.23.2	KOUPELNA
5.23.3	KOJEC
5.23.4	KOJEC
5.24.1	PŘEDSÍŇ
5.24.2	KOUPELNA
5.24.3	KOJEC
5.24.4	KOJEC
5.25.1	PŘEDSÍŇ
5.25.2	KOUPELNA
5.25.3	KOJEC
5.26.1	PŘEDSÍŇ
5.26.2	KOUPELNA
5.26.3	KOJEC
5.27.1	PŘEDSÍŇ
5.27.2	KOUPELNA
5.27.3	KOJEC

Č. M.	NÁZEV MÍSTNOSTI
5.28.1	PŘEDSÍŇ
5.28.2	KOUPELNA
5.28.3	KOJEC
5.29.1	PŘEDSÍŇ
5.29.2	KOUPELNA
5.29.3	KOJEC
5.30.1	PŘEDSÍŇ
5.30.2	KOUPELNA
5.30.3	KOJEC
5.31.1	PŘEDSÍŇ
5.31.2	KOUPELNA
5.31.3	KOJEC
5.32.1	SERVEROVNA
5.33.1	KOCHOVÍK

LEGENDA ELEKTROINSTALACE

- ROZVADĚČ
- TLAČÍTKO
- VYPÍNAČ ŘAZENÍ 1
- SÉRIOVÝ PŘEPÍNAČ ŘAZENÍ 6
- DVOJITÁ ZÁSUVKA 230V/16A
- JEDNODUCHÁ ZÁSUVKA 230V/16A
- JEDNODUCHÁ ZÁSUVKA 230V/16A IP44
- 3F VÝVOD
- 1F VÝVOD
- STROPNÍ LED SVÍTIDLO 28W 2500lm
- NÁSTĚNNÉ LED SVÍTIDLO 28W 2500lm
- LED PANEL 17W 1800lm
- LED PANEL 25W 3200lm
- NOUZOVÉ LED SVÍTIDLO
- OCHRANNÉ POSPOJENÍ ZÁRUBNÍ A TOP.ŽEBŘÍKU

ČÍSLOVÁNÍ ROZVADĚČŮ:
Rx-P
Rozvaděč x-ného podlaží — P - pravá polovina domu; L - levá polovina domu
R1 pro 1.NP
R2 pro 2.NP
...

ČÍSLOVÁNÍ OKRUHŮ:
xP-Z1-1
Z rozvaděče x-ného podlaží — číslo přístroje na okruhu
dané poloviny domu — číslo jištěného okruhu
H-P - RH v 1.NP, pro pravou poloviny — Z - zásuvkový okruh
2L - R 2.NP levá polovina
...
bez označení - z rozvaděče pokoje

ČÍSLOVÁNÍ OSVĚTLENÍ CHODBY:
HPxy
Z rozvaděče v 1.NP — číslo spínaného okruhu
H-P - RH pro pravou poloviny — 1 - svítí celou dobu
HL - RH pro levou poloviny — 2 - svítí pouze v době nočního klidu
číslo svítidlového okruhu dle podlaží
2 - 2.NP
3 - 3.NP
...

areagroup	AREA group s.r.o., Šafaříkovy sady 5, 301 00 Plzeň,		tel.: +420 377 323 717		
MĚŘÍTKO	ODPOVĚDNÝ PROJEKTANT:	JAN LANDA		STUPEŇ: DSP + DPS	DATUM: 05/2021
1:75	VEDOUCÍ PROJEKTANT:	ING. ARCH. V. LIŠKA		POČET A4:	LIST:
	VYPRACOVAL:	JAN LANDA		ČÍSLO ZAKÁZKY:	19007
PS:	D.8 SILNOPROUDÁ ELEKTROTECHNIKA			POŘ. ČÍSLO:	
SO:					
NÁZEV:	Revitalizace objektu kolejí Baarova 36, Plzeň			ČÍSLO VÝKRESU:	
SILNOPROUDÉ ROZVODY 5.NP				D8.5.	