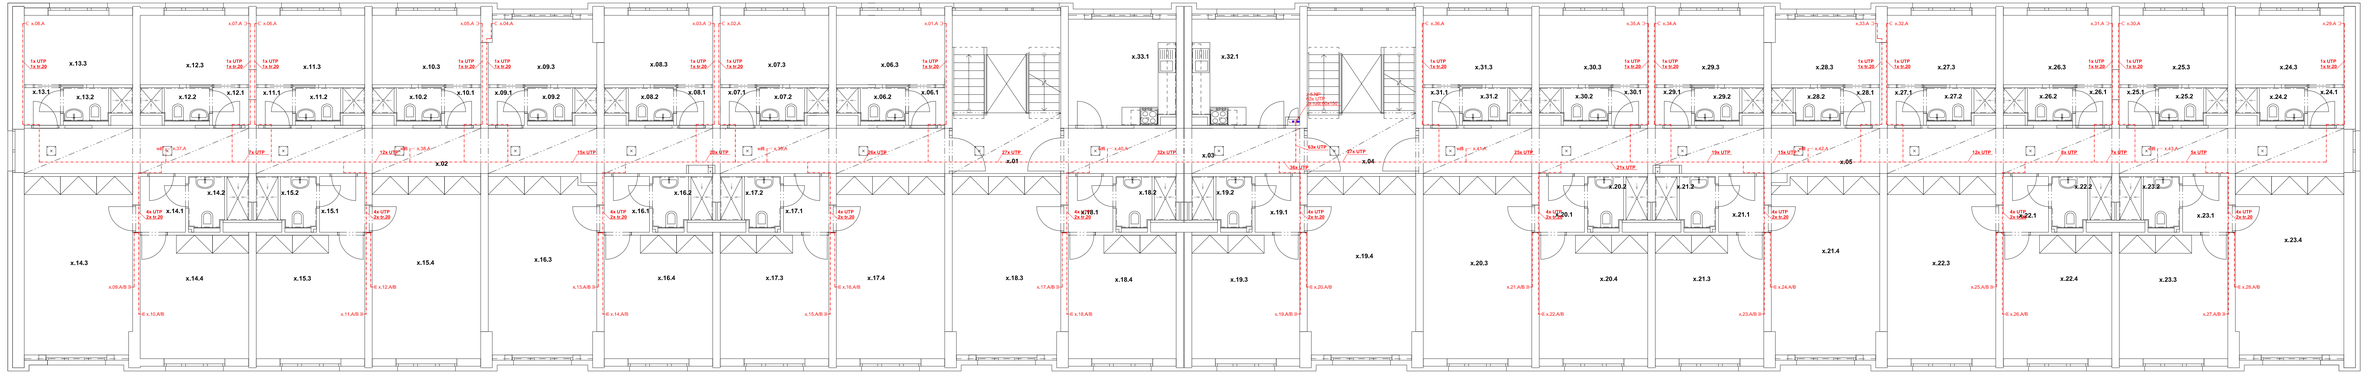

TABULKA MÍSTNOSTÍ:

Č. M.	NÁZEV MÍSTNOSTI
x.01	CHODBA
x.02	CHODBA
x.03	CHODBA
x.04	CHODBA
x.05	CHODBA
x.06.1	PŘEDSÍŇ
x.06.2	KOUPELNA
x.06.3	KOJEJ
x.07.1	PŘEDSÍŇ
x.07.2	KOUPELNA
x.07.3	KOJEJ
x.08.1	PŘEDSÍŇ
x.08.2	KOUPELNA
x.08.3	KOJEJ
x.09.1	PŘEDSÍŇ
x.09.2	KOUPELNA
x.09.3	KOJEJ
x.10.1	PŘEDSÍŇ
x.10.2	KOUPELNA
x.10.3	KOJEJ
x.11.1	PŘEDSÍŇ
x.11.2	KOUPELNA
x.11.3	KOJEJ
x.12.1	PŘEDSÍŇ
x.12.2	KOUPELNA
x.12.3	KOJEJ
x.13.1	PŘEDSÍŇ
x.13.2	KOUPELNA
x.13.3	KOJEJ
x.14.1	PŘEDSÍŇ
x.14.2	KOUPELNA
x.14.3	KOJEJ

Č. M.	NÁZEV MÍSTNOSTI
x.15.1	PŘEDSÍŇ
x.15.2	KOUPELNA
x.15.3	KOJEJ
x.15.4	KOJEJ
x.16.1	PŘEDSÍŇ
x.16.2	KOUPELNA
x.16.3	KOJEJ
x.16.4	KOJEJ
x.17.1	PŘEDSÍŇ
x.17.2	KOUPELNA
x.17.3	KOJEJ
x.17.4	KOJEJ
x.18.1	PŘEDSÍŇ
x.18.2	KOUPELNA
x.18.3	KOJEJ
x.18.4	KOJEJ
x.19.1	PŘEDSÍŇ
x.19.2	KOUPELNA
x.19.3	KOJEJ
x.19.4	KOJEJ
x.20.1	PŘEDSÍŇ
x.20.2	KOUPELNA
x.20.3	KOJEJ
x.20.4	KOJEJ
x.21.1	PŘEDSÍŇ
x.21.2	KOUPELNA
x.21.3	KOJEJ
x.21.4	KOJEJ
x.22.1	PŘEDSÍŇ
x.22.2	KOUPELNA
x.22.3	KOJEJ
x.22.4	KOJEJ

Č. M.	NÁZEV MÍSTNOSTI
x.23.1	PŘEDSÍŇ
x.23.2	KOUPELNA
x.23.3	KOJEJ
x.23.4	KOJEJ
x.24.1	PŘEDSÍŇ
x.24.2	KOUPELNA
x.24.3	KOJEJ
x.25.1	PŘEDSÍŇ
x.25.2	KOUPELNA
x.25.3	KOJEJ
x.26.1	PŘEDSÍŇ
x.26.2	KOUPELNA
x.26.3	KOJEJ
x.27.1	PŘEDSÍŇ
x.27.2	KOUPELNA
x.27.3	KOJEJ

Č. M.	NÁZEV MÍSTNOSTI
x.28.1	PŘEDSÍŇ
x.28.2	KOUPELNA
x.28.3	KOJEJ
x.29.1	PŘEDSÍŇ
x.29.2	KOUPELNA
x.29.3	KOJEJ
x.30.1	PŘEDSÍŇ
x.30.2	KOUPELNA
x.30.3	KOJEJ
x.31.1	PŘEDSÍŇ
x.31.2	KOUPELNA
x.31.3	KOJEJ
x.32.1	KUCHYŇ
x.33.1	KUCHYŇ

LEGENDA ELEKTROINSTALACE

- 19" RACK 42U
- LAN ZÁSUVKA 2xRJ45
- LAN ZÁSUVKA 1xRJ45
- STA ZÁSUVKA TV+R
- KABELOVÁ TRASA LAN / STA

Pozn.: jiné rozmístění wifi na chodbách než u 2./4./6./8.NP

areagroup
AREA group s.r.o.,
Šafaříkovy sady 5, 301 00 Plzeň
tel.: +420 377 323 717

MĚŘÍTKO: 1:75	ODPOVĚDNÝ PROJEKTANT:	JAN LANDA	STUPEŇ: DSP + DPS	DATUM: 05/2021
	VEDOUCÍ PROJEKTANT:	ING. ARCH. V. LIŠKA	POČET A4:	LIST:
	VYPRACOVAL:	JAN LANDA	ČÍSLO ZAKÁZKY:	19007

PS: D.9 SLABOPROUDÉ ROZVODY
SO: POŘ. ČÍSLO:

NÁZEV: Revitalizace objektu kolejí Baarova 36, Plzeň

SLABOPROUDÉ ROZVODY 3./4./6./7.NP

ČÍSLO VÝKRESU: D9.5.