ŘEŠENÍ V 3. - 8. NP

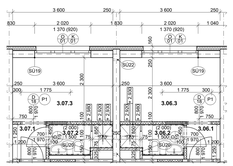

TABULKA MÍSTNOSTÍ 3. - 8. NP

3.06.1	PŘEDSÍŇ	1,50	KERAMICKÁ DLAŽBA - PROTISKLUZNOST R9 + KERAMICKÝ SOKL v. 80 mm	ŠTUKOVÁ OMÍTKA + 2x NÁTĚR VNITŘNÍ OTĚRUVZDORNÝ	ŠTUKOVÁ OMÍTKA + 2x NÁTĚR VNITŘNÍ OTĚRUVZDORNÝ
3.06.2	KOUPELNA	2,33	KERAMICKÁ DLAŽBA - PROTISKLUZNOST A	ŠTUKOVÁ OMÍTKA + 2x NÁTĚR VNITŘNÍ OTĚRUVZDORNÝ + KERAMICKÝ OBKLAD v. 2 000 mm	ŠTUKOVÁ OMÍTKA + 2x NÁTĚR VNITŘNÍ OTĚRUVZDORNÝ
3.06.3	KOLEJ	8,28	VINYLOVÁ PODLAHA + SYSTÉMOVÁ LIŠTA	ŠTUKOVÁ OMÍTKA + 2x NÁTĚR VNITŘNÍ OTĚRUVZDORNÝ	ŠTUKOVÁ OMÍTKA + 2x NÁTĚR VNITŘNÍ OTĚRUVZDORNÝ
3.07.1	PŘEDSÍŇ	1,50	KERAMICKÁ DLAŽBA - PROTISKLUZNOST R9 + KERAMICKÝ SOKL v. 80 mm	ŠTUKOVÁ OMÍTKA + 2x NÁTĚR VNITŘNÍ OTĚRUVZDORNÝ	ŠTUKOVÁ OMÍTKA + 2x NÁTĚR VNITŘNÍ OTĚRUVZDORNÝ
3.07.2	KOUPELNA	2,33	KERAMICKÁ DLAŽBA - PROTISKLUZNOST A	ŠTUKOVÁ OMÍTKA + 2x NÁTĚR VNITŘNÍ OTĚRUVZDORNÝ + KERAMICKÝ OBKLAD v. 2 000 mm	ŠTUKOVÁ OMÍTKA + 2x NÁTĚR VNITŘNÍ OTĚRUVZDORNÝ
3.07.3	KOLEJ	8,28	VINYLOVÁ PODLAHA + SYSTÉMOVÁ LIŠTA	ŠTUKOVÁ OMÍTKA + 2x NÁTĚR VNITŘNÍ OTĚRUVZDORNÝ	ŠTUKOVÁ OMÍTKA + 2x NÁTĚR VNITŘNÍ OTĚRUVZDORNÝ

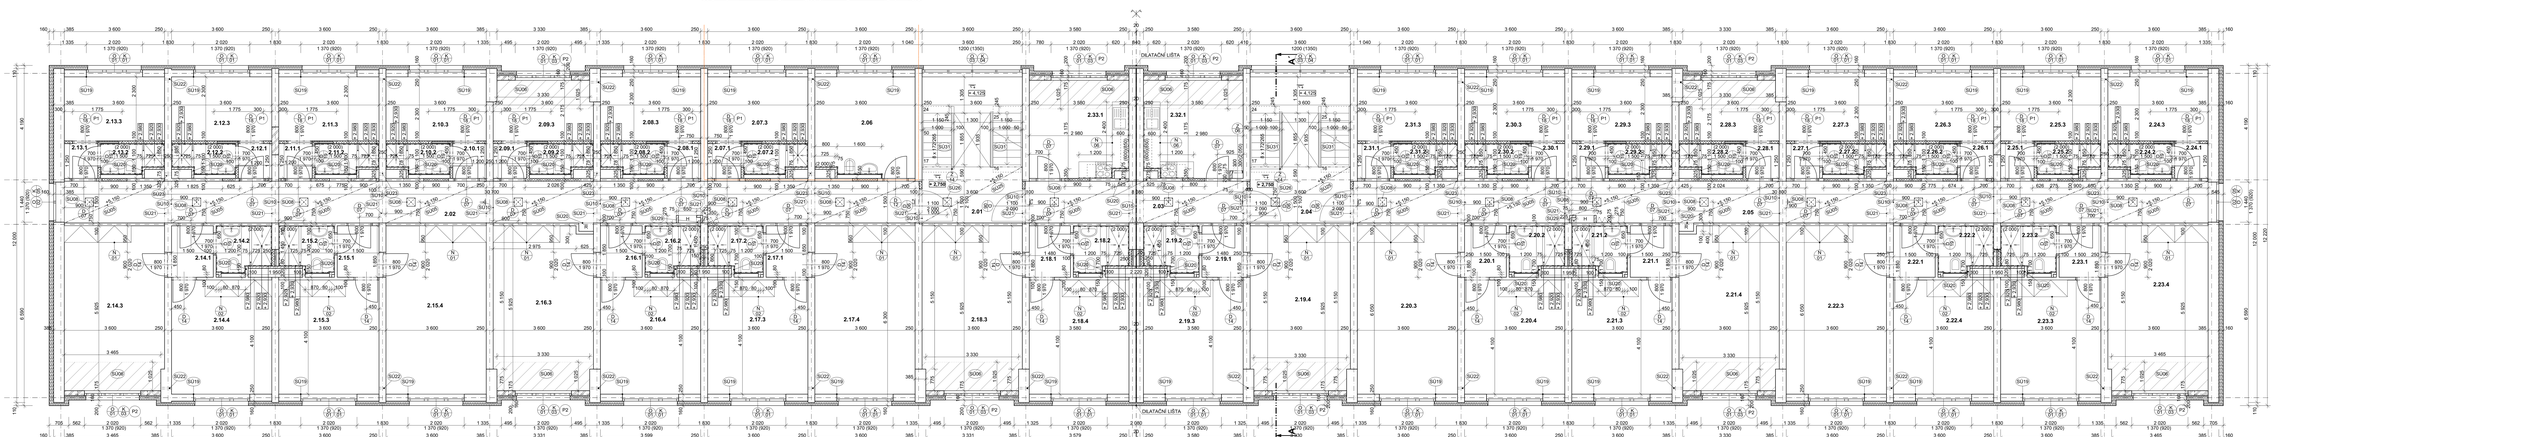

TABULKA MÍSTNOSTÍ:

Č. M.	NÁZEV MÍSTNOSTI	PLOCHA[m²]	ÚPRAVA PODLAHY	ÚPRAVA STĚN	ÚPRAVA STROPU
2.01	CHODBA	7,41	KERAMICKÁ DLAŽBA - PROTISKLUZNOST R9 + KERAMICKÝ SOKL v. 80 mm	ŠTUKOVÁ OMÍTKA + 2x NÁTĚR VNITŘNÍ OTĚRUVZDORNÝ	SDK PODHLED - VIZ SU05 + 2x NÁTĚR VNITŘNÍ OTĚRUVZDORNÝ
2.02	CHODBA	46,05	KERAMICKÁ DLAŽBA - PROTISKLUZNOST R9 + KERAMICKÝ SOKL v. 80 mm	ŠTUKOVÁ OMÍTKA + 2x NÁTĚR VNITŘNÍ OTĚRUVZDORNÝ	SDK PODHLED - VIZ SU05 + 2x NÁTĚR VNITŘNÍ OTĚRUVZDORNÝ
2.03	CHODBA	11,97	KERAMICKÁ DLAŽBA - PROTISKLUZNOST R9 + KERAMICKÝ SOKL v. 80 mm	ŠTUKOVÁ OMÍTKA + 2x NÁTĚR VNITŘNÍ OTĚRUVZDORNÝ	SDK PODHLED - VIZ SU05 + 2x NÁTĚR VNITŘNÍ OTĚRUVZDORNÝ
2.04	CHODBA	7,41	KERAMICKÁ DLAŽBA - PROTISKLUZNOST R9 + KERAMICKÝ SOKL v. 80 mm	ŠTUKOVÁ OMÍTKA + 2x NÁTĚR VNITŘNÍ OTĚRUVZDORNÝ	SDK PODHLED - VIZ SU05 + 2x NÁTĚR VNITŘNÍ OTĚRUVZDORNÝ
2.05	CHODBA	46,05	KERAMICKÁ DLAŽBA - PROTISKLUZNOST R9 + KERAMICKÝ SOKL v. 80 mm	ŠTUKOVÁ OMÍTKA + 2x NÁTĚR VNITŘNÍ OTĚRUVZDORNÝ	SDK PODHLED - VIZ SU05 + 2x NÁTĚR VNITŘNÍ OTĚRUVZDORNÝ
2.06	UKLIDOVÁ MÍSTNOST	12,68	KERAMICKÁ DLAŽBA - PROTISKLUZNOST R9 + KERAMICKÝ SOKL v. 80 mm	ŠTUKOVÁ OMÍTKA + 2x NÁTĚR VNITŘNÍ OTĚRUVZDORNÝ + KERAMICKÝ OBKLAD V. 2 000 mm	ŠTUKOVÁ OMÍTKA + 2x NÁTĚR VNITŘNÍ OTĚRUVZDORNÝ
2.07.1	PŘEDSÍŇ	1,50	KERAMICKÁ DLAŽBA - PROTISKLUZNOST R9 + KERAMICKÝ SOKL v. 80 mm	ŠTUKOVÁ OMÍTKA + 2x NÁTĚR VNITŘNÍ OTĚRUVZDORNÝ	ŠTUKOVÁ OMÍTKA + 2x NÁTĚR VNITŘNÍ OTĚRUVZDORNÝ
2.07.2	KOUPELNA	2,33	KERAMICKÁ DLAŽBA - PROTISKLUZNOST A	ŠTUKOVÁ OMÍTKA + 2x NÁTĚR VNITŘNÍ OTĚRUVZDORNÝ + KERAMICKÝ OBKLAD v. 2 000 mm	ŠTUKOVÁ OMÍTKA + 2x NÁTĚR VNITŘNÍ OTĚRUVZDORNÝ
2.07.3	ŠATNA PRO UKLIZEČKY	8,28	VINYLOVÁ PODLAHA + SYSTÉMOVÁ LIŠTA	ŠTUKOVÁ OMÍTKA + 2x NÁTĚR VNITŘNÍ OTĚRUVZDORNÝ	ŠTUKOVÁ OMÍTKA + 2x NÁTĚR VNITŘNÍ OTĚRUVZDORNÝ
2.08.1	PŘEDSÍŇ	1,50	KERAMICKÁ DLAŽBA - PROTISKLUZNOST R9 + KERAMICKÝ SOKL v. 80 mm	ŠTUKOVÁ OMÍTKA + 2x NÁTĚR VNITŘNÍ OTĚRUVZDORNÝ	ŠTUKOVÁ OMÍTKA + 2x NÁTĚR VNITŘNÍ OTĚRUVZDORNÝ
2.08.2	KOUPELNA	2,33	KERAMICKÁ DLAŽBA - PROTISKLUZNOST A	ŠTUKOVÁ OMÍTKA + 2x NÁTĚR VNITŘNÍ OTĚRUVZDORNÝ + KERAMICKÝ OBKLAD v. 2 000 mm	ŠTUKOVÁ OMÍTKA + 2x NÁTĚR VNITŘNÍ OTĚRUVZDORNÝ
2.08.3	KOLEJ	8,28	VINYLOVÁ PODLAHA + SYSTÉMOVÁ LIŠTA	ŠTUKOVÁ OMÍTKA + 2x NÁTĚR VNITŘNÍ OTĚRUVZDORNÝ	ŠTUKOVÁ OMÍTKA + 2x NÁTĚR VNITŘNÍ OTĚRUVZDORNÝ
2.09.1	PŘEDSÍŇ	1,50	KERAMICKÁ DLAŽBA - PROTISKLUZNOST R9 + KERAMICKÝ SOKL v. 80 mm	ŠTUKOVÁ OMÍTKA + 2x NÁTĚR VNITŘNÍ OTĚRUVZDORNÝ	ŠTUKOVÁ OMÍTKA + 2x NÁTĚR VNITŘNÍ OTĚRUVZDORNÝ
2.09.2	KOUPELNA	2,33	KERAMICKÁ DLAŽBA - PROTISKLUZNOST A	ŠTUKOVÁ OMÍTKA + 2x NÁTĚR VNITŘNÍ OTĚRUVZDORNÝ + KERAMICKÝ OBKLAD v. 2 000 mm	ŠTUKOVÁ OMÍTKA + 2x NÁTĚR VNITŘNÍ OTĚRUVZDORNÝ
2.09.3	KOLEJ	7,62	VINYLOVÁ PODLAHA + SYSTÉMOVÁ LIŠTA	ŠTUKOVÁ OMÍTKA + 2x NÁTĚR VNITŘNÍ OTĚRUVZDORNÝ	ŠTUKOVÁ OMÍTKA + 2x NÁTĚR VNITŘNÍ OTĚRUVZDORNÝ
2.10.1	PŘEDSÍŇ	1,50	KERAMICKÁ DLAŽBA - PROTISKLUZNOST R9 + KERAMICKÝ SOKL v. 80 mm	ŠTUKOVÁ OMÍTKA + 2x NÁTĚR VNITŘNÍ OTĚRUVZDORNÝ	ŠTUKOVÁ OMÍTKA + 2x NÁTĚR VNITŘNÍ OTĚRUVZDORNÝ
2.10.2	KOUPELNA	2,33	KERAMICKÁ DLAŽBA - PROTISKLUZNOST A	ŠTUKOVÁ OMÍTKA + 2x NÁTĚR VNITŘNÍ OTĚRUVZDORNÝ + KERAMICKÝ OBKLAD v. 2 000 mm	ŠTUKOVÁ OMÍTKA + 2x NÁTĚR VNITŘNÍ OTĚRUVZDORNÝ
2.10.3	KOLEJ	8,28	VINYLOVÁ PODLAHA + SYSTÉMOVÁ LIŠTA	ŠTUKOVÁ OMÍTKA + 2x NÁTĚR VNITŘNÍ OTĚRUVZDORNÝ	ŠTUKOVÁ OMÍTKA + 2x NÁTĚR VNITŘNÍ OTĚRUVZDORNÝ
2.11.1	PŘEDSÍŇ	1,50	KERAMICKÁ DLAŽBA - PROTISKLUZNOST R9 + KERAMICKÝ SOKL v. 80 mm	ŠTUKOVÁ OMÍTKA + 2x NÁTĚR VNITŘNÍ OTĚRUVZDORNÝ	ŠTUKOVÁ OMÍTKA + 2x NÁTĚR VNITŘNÍ OTĚRUVZDORNÝ
2.11.2	KOUPELNA	2,33	KERAMICKÁ DLAŽBA - PROTISKLUZNOST A	ŠTUKOVÁ OMÍTKA + 2x NÁTĚR VNITŘNÍ OTĚRUVZDORNÝ + KERAMICKÝ OBKLAD v. 2 000 mm	ŠTUKOVÁ OMÍTKA + 2x NÁTĚR VNITŘNÍ OTĚRUVZDORNÝ
2.11.3	KOLEJ	8,28	VINYLOVÁ PODLAHA + SYSTÉMOVÁ LIŠTA	ŠTUKOVÁ OMÍTKA + 2x NÁTĚR VNITŘNÍ OTĚRUVZDORNÝ	ŠTUKOVÁ OMÍTKA + 2x NÁTĚR VNITŘNÍ OTĚRUVZDORNÝ
2.12.1	PŘEDSÍŇ	1,50	KERAMICKÁ DLAŽBA - PROTISKLUZNOST R9 + KERAMICKÝ SOKL v. 80 mm	ŠTUKOVÁ OMÍTKA + 2x NÁTĚR VNITŘNÍ OTĚRUVZDORNÝ	ŠTUKOVÁ OMÍTKA + 2x NÁTĚR VNITŘNÍ OTĚRUVZDORNÝ
2.12.2	KOUPELNA	2,33	KERAMICKÁ DLAŽBA - PROTISKLUZNOST A	ŠTUKOVÁ OMÍTKA + 2x NÁTĚR VNITŘNÍ OTĚRUVZDORNÝ + KERAMICKÝ OBKLAD v. 2 000 mm	ŠTUKOVÁ OMÍTKA + 2x NÁTĚR VNITŘNÍ OTĚRUVZDORNÝ
2.12.3	KOLEJ	8,28	VINYLOVÁ PODLAHA + SYSTÉMOVÁ LIŠTA	ŠTUKOVÁ OMÍTKA + 2x NÁTĚR VNITŘNÍ OTĚRUVZDORNÝ	ŠTUKOVÁ OMÍTKA + 2x NÁTĚR VNITŘNÍ OTĚRUVZDORNÝ
2.13.1	PŘEDSÍŇ	1,50	KERAMICKÁ DLAŽBA - PROTISKLUZNOST R9 + KERAMICKÝ SOKL v. 80 mm	ŠTUKOVÁ OMÍTKA + 2x NÁTĚR VNITŘNÍ OTĚRUVZDORNÝ	ŠTUKOVÁ OMÍTKA + 2x NÁTĚR VNITŘNÍ OTĚRUVZDORNÝ
2.13.2	KOUPELNA	2,33	KERAMICKÁ DLAŽBA - PROTISKLUZNOST A	ŠTUKOVÁ OMÍTKA + 2x NÁTĚR VNITŘNÍ OTĚRUVZDORNÝ + KERAMICKÝ OBKLAD v. 2 000 mm	ŠTUKOVÁ OMÍTKA + 2x NÁTĚR VNITŘNÍ OTĚRUVZDORNÝ
2.13.3	KOLEJ	14,76	VINYLOVÁ PODLAHA + SYSTÉMOVÁ LIŠTA	ŠTUKOVÁ OMÍTKA + 2x NÁTĚR VNITŘNÍ OTĚRUVZDORNÝ	ŠTUKOVÁ OMÍTKA + 2x NÁTĚR VNITŘNÍ OTĚRUVZDORNÝ
2.14.1	PŘEDSÍŇ	2,78	KERAMICKÁ DLAŽBA - PROTISKLUZNOST R9 + KERAMICKÝ SOKL v. 80 mm	ŠTUKOVÁ OMÍTKA + 2x NÁTĚR VNITŘNÍ OTĚRUVZDORNÝ	ŠTUKOVÁ OMÍTKA + 2x NÁTĚR VNITŘNÍ OTĚRUVZDORNÝ
2.14.2	KOUPELNA	3,16	KERAMICKÁ DLAŽBA - PROTISKLUZNOST A	ŠTUKOVÁ OMÍTKA + 2x NÁTĚR VNITŘNÍ OTĚRUVZDORNÝ + KERAMICKÝ OBKLAD v. 2 000 mm	ŠTUKOVÁ OMÍTKA + 2x NÁTĚR VNITŘNÍ OTĚRUVZDORNÝ
2.14.3	KOLEJ	21,23	VINYLOVÁ PODLAHA + SYSTÉMOVÁ LIŠTA	ŠTUKOVÁ OMÍTKA + 2x NÁTĚR VNITŘNÍ OTĚRUVZDORNÝ	ŠTUKOVÁ OMÍTKA + 2x NÁTĚR VNITŘNÍ OTĚRUVZDORNÝ
2.14.4	KOLEJ	14,76	VINYLOVÁ PODLAHA + SYSTÉMOVÁ LIŠTA	ŠTUKOVÁ OMÍTKA + 2x NÁTĚR VNITŘNÍ OTĚRUVZDORNÝ	ŠTUKOVÁ OMÍTKA + 2x NÁTĚR VNITŘNÍ OTĚRUVZDORNÝ
2.15.1	PŘEDSÍŇ	2,78	KERAMICKÁ DLAŽBA - PROTISKLUZNOST R9 + KERAMICKÝ SOKL v. 80 mm	ŠTUKOVÁ OMÍTKA + 2x NÁTĚR VNITŘNÍ OTĚRUVZDORNÝ	ŠTUKOVÁ OMÍTKA + 2x NÁTĚR VNITŘNÍ OTĚRUVZDORNÝ
2.15.2	KOUPELNA	3,16	KERAMICKÁ DLAŽBA - PROTISKLUZNOST A	ŠTUKOVÁ OMÍTKA + 2x NÁTĚR VNITŘNÍ OTĚRUVZDORNÝ + KERAMICKÝ OBKLAD v. 2 000 mm	ŠTUKOVÁ OMÍTKA + 2x NÁTĚR VNITŘNÍ OTĚRUVZDORNÝ
2.15.3	KOLEJ	14,76	VINYLOVÁ PODLAHA + SYSTÉMOVÁ LIŠTA	ŠTUKOVÁ OMÍTKA + 2x NÁTĚR VNITŘNÍ OTĚRUVZDORNÝ	ŠTUKOVÁ OMÍTKA + 2x NÁTĚR VNITŘNÍ OTĚRUVZDORNÝ
2.15.4	KOLEJ	21,79	VINYLOVÁ PODLAHA + SYSTÉMOVÁ LIŠTA	ŠTUKOVÁ OMÍTKA + 2x NÁTĚR VNITŘNÍ OTĚRUVZDORNÝ	ŠTUKOVÁ OMÍTKA + 2x NÁTĚR VNITŘNÍ OTĚRUVZDORNÝ
2.16.1	PŘEDSÍŇ	2,78	KERAMICKÁ DLAŽBA - PROTISKLUZNOST R9 + KERAMICKÝ SOKL v. 80 mm	ŠTUKOVÁ OMÍTKA + 2x NÁTĚR VNITŘNÍ OTĚRUVZDORNÝ	ŠTUKOVÁ OMÍTKA + 2x NÁTĚR VNITŘNÍ OTĚRUVZDORNÝ
2.16.2	KOUPELNA	3,16	KERAMICKÁ DLAŽBA - PROTISKLUZNOST A	ŠTUKOVÁ OMÍTKA + 2x NÁTĚR VNITŘNÍ OTĚRUVZDORNÝ + KERAMICKÝ OBKLAD v. 2 000 mm	ŠTUKOVÁ OMÍTKA + 2x NÁTĚR VNITŘNÍ OTĚRUVZDORNÝ
2.16.3	KOLEJ	20,93	VINYLOVÁ PODLAHA + SYSTÉMOVÁ LIŠTA	ŠTUKOVÁ OMÍTKA + 2x NÁTĚR VNITŘNÍ OTĚRUVZDORNÝ	ŠTUKOVÁ OMÍTKA + 2x NÁTĚR VNITŘNÍ OTĚRUVZDORNÝ
2.16.4	KOLEJ	14,76	VINYLOVÁ PODLAHA + SYSTÉMOVÁ LIŠTA	ŠTUKOVÁ OMÍTKA + 2x NÁTĚR VNITŘNÍ OTĚRUVZDORNÝ	ŠTUKOVÁ OMÍTKA + 2x NÁTĚR VNITŘNÍ OTĚRUVZDORNÝ
2.17.1	PŘEDSÍŇ	2,78	KERAMICKÁ DLAŽBA - PROTISKLUZNOST R9 + KERAMICKÝ SOKL v. 80 mm	ŠTUKOVÁ OMÍTKA + 2x NÁTĚR VNITŘNÍ OTĚRUVZDORNÝ	ŠTUKOVÁ OMÍTKA + 2x NÁTĚR VNITŘNÍ OTĚRUVZDORNÝ
2.17.2	KOUPELNA	3,16	KERAMICKÁ DLAŽBA - PROTISKLUZNOST A	ŠTUKOVÁ OMÍTKA + 2x NÁTĚR VNITŘNÍ OTĚRUVZDORNÝ + KERAMICKÝ OBKLAD v. 2 000 mm	ŠTUKOVÁ OMÍTKA + 2x NÁTĚR VNITŘNÍ OTĚRUVZDORNÝ
2.17.3	KOLEJ	14,76	VINYLOVÁ PODLAHA + SYSTÉMOVÁ LIŠTA	ŠTUKOVÁ OMÍTKA + 2x NÁTĚR VNITŘNÍ OTĚRUVZDORNÝ	ŠTUKOVÁ OMÍTKA + 2x NÁTĚR VNITŘNÍ OTĚRUVZDORNÝ
2.17.4	KOLEJ	21,79	VINYLOVÁ PODLAHA + SYSTÉMOVÁ LIŠTA	ŠTUKOVÁ OMÍTKA + 2x NÁTĚR VNITŘNÍ OTĚRUVZDORNÝ	ŠTUKOVÁ OMÍTKA + 2x NÁTĚR VNITŘNÍ OTĚRUVZDORNÝ
2.18.1	PŘEDSÍŇ	2,74	KERAMICKÁ DLAŽBA - PROTISKLUZNOST R9 + KERAMICKÝ SOKL v. 80 mm	ŠTUKOVÁ OMÍTKA + 2x NÁTĚR VNITŘNÍ OTĚRUVZDORNÝ	ŠTUKOVÁ OMÍTKA + 2x NÁTĚR VNITŘNÍ OTĚRUVZDORNÝ
2.18.2	KOUPELNA	3,16	KERAMICKÁ DLAŽBA - PROTISKLUZNOST A	ŠTUKOVÁ OMÍTKA + 2x NÁTĚR VNITŘNÍ OTĚRUVZDORNÝ + KERAMICKÝ OBKLAD v. 2 000 mm	ŠTUKOVÁ OMÍTKA + 2x NÁTĚR VNITŘNÍ OTĚRUVZDORNÝ
2.18.3	KOLEJ	21,12	VINYLOVÁ PODLAHA + SYSTÉMOVÁ LIŠTA	ŠTUKOVÁ OMÍTKA + 2x NÁTĚR VNITŘNÍ OTĚRUVZDORNÝ	ŠTUKOVÁ OMÍTKA + 2x NÁTĚR VNITŘNÍ OTĚRUVZDORNÝ
2.18.4	KOLEJ	14,68	VINYLOVÁ PODLAHA + SYSTÉMOVÁ LIŠTA	ŠTUKOVÁ OMÍTKA + 2x NÁTĚR VNITŘNÍ OTĚRUVZDORNÝ	ŠTUKOVÁ OMÍTKA + 2x NÁTĚR VNITŘNÍ OTĚRUVZDORNÝ
2.19.1	PŘEDSÍŇ	2,74	KERAMICKÁ DLAŽBA - PROTISKLUZNOST R9 + KERAMICKÝ SOKL v. 80 mm	ŠTUKOVÁ OMÍTKA + 2x NÁTĚR VNITŘNÍ OTĚRUVZDORNÝ	ŠTUKOVÁ OMÍTKA + 2x NÁTĚR VNITŘNÍ OTĚRUVZDORNÝ
2.19.2	KOUPELNA	3,16	KERAMICKÁ DLAŽBA - PROTISKLUZNOST A	ŠTUKOVÁ OMÍTKA + 2x NÁTĚR VNITŘNÍ OTĚRUVZDORNÝ + KERAMICKÝ OBKLAD v. 2 000 mm	ŠTUKOVÁ OMÍTKA + 2x NÁTĚR VNITŘNÍ OTĚRUVZDORNÝ
2.19.3	KOLEJ	14,68	VINYLOVÁ PODLAHA + SYSTÉMOVÁ LIŠTA	ŠTUKOVÁ OMÍTKA + 2x NÁTĚR VNITŘNÍ OTĚRUVZDORNÝ	ŠTUKOVÁ OMÍTKA + 2x NÁTĚR VNITŘNÍ OTĚRUVZDORNÝ
2.19.4	KOLEJ	21,12	VINYLOVÁ PODLAHA + SYSTÉMOVÁ LIŠTA	ŠTUKOVÁ OMÍTKA + 2x NÁTĚR VNITŘNÍ OTĚRUVZDORNÝ	ŠTUKOVÁ OMÍTKA + 2x NÁTĚR VNITŘNÍ OTĚRUVZDORNÝ
2.20.1	PŘEDSÍŇ	2,78	KERAMICKÁ DLAŽBA - PROTISKLUZNOST R9 + KERAMICKÝ SOKL v. 80 mm	ŠTUKOVÁ OMÍTKA + 2x NÁTĚR VNITŘNÍ OTĚRUVZDORNÝ	ŠTUKOVÁ OMÍTKA + 2x NÁTĚR VNITŘNÍ OTĚRUVZDORNÝ
2.20.2	KOUPELNA	3,16	KERAMICKÁ DLAŽBA - PROTISKLUZNOST A	ŠTUKOVÁ OMÍTKA + 2x NÁTĚR VNITŘNÍ OTĚRUVZDORNÝ + KERAMICKÝ OBKLAD v. 2 000 mm	ŠTUKOVÁ OMÍTKA + 2x NÁTĚR VNITŘNÍ OTĚRUVZDORNÝ
2.20.3	KOLEJ	21,78	VINYLOVÁ PODLAHA + SYSTÉMOVÁ LIŠTA	ŠTUKOVÁ OMÍTKA + 2x NÁTĚR VNITŘNÍ OTĚRUVZDORNÝ	ŠTUKOVÁ OMÍTKA + 2x NÁTĚR VNITŘNÍ OTĚRUVZDORNÝ
2.20.4	KOLEJ	14,76	VINYLOVÁ PODLAHA + SYSTÉMOVÁ LIŠTA	ŠTUKOVÁ OMÍTKA + 2x NÁTĚR VNITŘNÍ OTĚRUVZDORNÝ	ŠTUKOVÁ OMÍTKA + 2x NÁTĚR VNITŘNÍ OTĚRUVZDORNÝ
2.21.1	PŘEDSÍŇ	2,78	KERAMICKÁ DLAŽBA - PROTISKLUZNOST R9 + KERAMICKÝ SOKL v. 80 mm	ŠTUKOVÁ OMÍTKA + 2x NÁTĚR VNITŘNÍ OTĚRUVZDORNÝ	ŠTUKOVÁ OMÍTKA + 2x NÁTĚR VNITŘNÍ OTĚRUVZDORNÝ
2.21.2	KOUPELNA	3,16	KERAMICKÁ DLAŽBA - PROTISKLUZNOST A	ŠTUKOVÁ OMÍTKA + 2x NÁTĚR VNITŘNÍ OTĚRUVZDORNÝ + KERAMICKÝ OBKLAD v. 2 000 mm	ŠTUKOVÁ OMÍTKA + 2x NÁTĚR VNITŘNÍ OTĚRUVZDORNÝ
2.21.3	KOLEJ	20,93	VINYLOVÁ PODLAHA + SYSTÉMOVÁ LIŠTA	ŠTUKOVÁ OMÍTKA + 2x NÁTĚR VNITŘNÍ OTĚRUVZDORNÝ	ŠTUKOVÁ OMÍTKA + 2x NÁTĚR VNITŘNÍ OTĚRUVZDORNÝ
2.21.4	KOLEJ	14,76	VINYLOVÁ PODLAHA + SYSTÉMOVÁ LIŠTA	ŠTUKOVÁ OMÍTKA + 2x NÁTĚR VNITŘNÍ OTĚRUVZDORNÝ	ŠTUKOVÁ OMÍTKA + 2x NÁTĚR VNITŘNÍ OTĚRUVZDORNÝ
2.22.1	PŘEDSÍŇ	2,78	KERAMICKÁ DLAŽBA - PROTISKLUZNOST R9 + KERAMICKÝ SOKL v. 80 mm	ŠTUKOVÁ OMÍTKA + 2x NÁTĚR VNITŘNÍ OTĚRUVZDORNÝ	ŠTUKOVÁ OMÍTKA + 2x NÁTĚR VNITŘNÍ OTĚRUVZDORNÝ
2.22.2	KOUPELNA	3,16	KERAMICKÁ DLAŽBA - PROTISKLUZNOST A	ŠTUKOVÁ OMÍTKA + 2x NÁTĚR VNITŘNÍ OTĚRUVZDORNÝ + KERAMICKÝ OBKLAD v. 2 000 mm	ŠTUKOVÁ OMÍTKA + 2x NÁTĚR VNITŘNÍ OTĚRUVZDORNÝ
2.22.3	KOLEJ	21,78	VINYLOVÁ PODLAHA + SYSTÉMOVÁ LIŠTA	ŠTUKOVÁ OMÍTKA + 2x NÁTĚR VNITŘNÍ OTĚRUVZDORNÝ	ŠTUKOVÁ OMÍTKA + 2x NÁTĚR VNITŘNÍ OTĚRUVZDORNÝ
2.22.4	KOLEJ	14,76	VINYLOVÁ PODLAHA + SYSTÉMOVÁ LIŠTA	ŠTUKOVÁ OMÍTKA + 2x NÁTĚR VNITŘNÍ OTĚRUVZDORNÝ	ŠTUKOVÁ OMÍTKA + 2x NÁTĚR VNITŘNÍ OTĚRUVZDORNÝ
2.23.1	PŘEDSÍŇ	2,78	KERAMICKÁ DLAŽBA - PROTISKLUZNOST R9 + KERAMICKÝ SOKL v. 80 mm	ŠTUKOVÁ OMÍTKA + 2x NÁTĚR VNITŘNÍ OTĚRUVZDORNÝ	ŠTUKOVÁ OMÍTKA + 2x NÁTĚR VNITŘNÍ OTĚRUVZDORNÝ
2.23.2	KOUPELNA	3,16	KERAMICKÁ DLAŽBA - PROTISKLUZNOST A	ŠTUKOVÁ OMÍTKA + 2x NÁTĚR VNITŘNÍ OTĚRUVZDORNÝ + KERAMICKÝ OBKLAD v. 2 000 mm	ŠTUKOVÁ OMÍTKA + 2x NÁTĚR VNITŘNÍ OTĚRUVZDORNÝ
2.23.3	KOLEJ	14,76	VINYLOVÁ PODLAHA + SYSTÉMOVÁ LIŠTA	ŠTUKOVÁ OMÍTKA + 2x NÁTĚR VNITŘNÍ OTĚRUVZDORNÝ	ŠTUKOVÁ OMÍTKA + 2x NÁTĚR VNITŘNÍ OTĚRUVZDORNÝ
2.23.4	KOLEJ	8,28	VINYLOVÁ PODLAHA + SYSTÉMOVÁ LIŠTA	ŠTUKOVÁ OMÍTKA + 2x NÁTĚR VNITŘNÍ OTĚRUVZDORNÝ	ŠTUKOVÁ OMÍTKA + 2x NÁTĚR VNITŘNÍ OTĚRUVZDORNÝ
2.24.1	PŘEDSÍŇ	1,50	KERAMICKÁ DLAŽBA - PROTISKLUZNOST R9 + KERAMICKÝ SOKL v. 80 mm	ŠTUKOVÁ OMÍTKA + 2x NÁTĚR VNITŘNÍ OTĚRUVZDORNÝ	ŠTUKOVÁ OMÍTKA + 2x NÁTĚR VNITŘNÍ OTĚRUVZDORNÝ
2.24.2	KOUPELNA	2,33	KERAMICKÁ DLAŽBA - PROTISKLUZNOST A	ŠTUKOVÁ OMÍTKA + 2x NÁTĚR VNITŘNÍ OTĚRUVZDORNÝ + KERAMICKÝ OBKLAD v. 2 000 mm	ŠTUKOVÁ OMÍTKA + 2x NÁTĚR VNITŘNÍ OTĚRUVZDORNÝ
2.24.3	KOLEJ	8,28	VINYLOVÁ PODLAHA + SYSTÉMOVÁ LIŠTA	ŠTUKOVÁ OMÍTKA + 2x NÁTĚR VNITŘNÍ OTĚRUVZDORNÝ	ŠTUKOVÁ OMÍTKA + 2x NÁTĚR VNITŘNÍ OTĚRUVZDORNÝ
2.25.1	PŘEDSÍŇ	1,50	KERAMICKÁ DLAŽBA - PROTISKLUZNOST R9 + KERAMICKÝ SOKL v. 80 mm	ŠTUKOVÁ OMÍTKA + 2x NÁTĚR VNITŘNÍ OTĚRUVZDORNÝ	ŠTUKOVÁ OMÍTKA + 2x NÁTĚR VNITŘNÍ OTĚRUVZDORNÝ
2.25.2	KOUPELNA	2,33	KERAMICKÁ DLAŽBA - PROTISKLUZNOST A	ŠTUKOVÁ OMÍTKA + 2x NÁTĚR VNITŘNÍ OTĚRUVZDORNÝ + KERAMICKÝ OBKLAD v. 2 000 mm	ŠTUKOVÁ OMÍTKA + 2x NÁTĚR VNITŘNÍ OTĚRUVZDORNÝ
2.25.3	KOLEJ	8,28	VINYLOVÁ PODLAHA + SYSTÉMOVÁ LIŠTA	ŠTUKOVÁ OMÍTKA + 2x NÁTĚR VNITŘNÍ OTĚRUVZDORNÝ	ŠTUKOVÁ OMÍTKA + 2x NÁTĚR VNITŘNÍ OTĚRUVZDORNÝ
2.26.1	PŘEDSÍŇ	1,50	KERAMICKÁ DLAŽBA - PROTISKLUZNOST R9 + KERAMICKÝ SOKL v. 80 mm	ŠTUKOVÁ OMÍTKA + 2x NÁTĚR VNITŘNÍ OTĚRUVZDORNÝ	ŠTUKOVÁ OMÍTKA + 2x NÁTĚR VNITŘNÍ OTĚRUVZDORNÝ
2.26.2	KOUPELNA	2,33	KERAMICKÁ DLAŽBA - PROTISKLUZNOST A	ŠTUKOVÁ OMÍTKA + 2x NÁTĚR VNITŘNÍ OTĚRUVZDORNÝ + KERAMICKÝ OBKLAD v. 2 000 mm	ŠTUKOVÁ OMÍTKA + 2x NÁTĚR VNITŘNÍ OTĚRUVZDORNÝ
2.26.3	KOLEJ	8,28	VINYLOVÁ PODLAHA + SYSTÉMOVÁ LIŠTA	ŠTUKOVÁ OMÍTKA + 2x NÁTĚR VNITŘNÍ OTĚRUVZDORNÝ	ŠTUKOVÁ OMÍTKA + 2x NÁTĚR VNITŘNÍ OTĚRUVZDORNÝ
2.27.1	PŘEDSÍŇ	1,50	KERAMICKÁ DLAŽBA - PROTISKLUZNOST R9 + KERAMICKÝ SOKL v. 80 mm	ŠTUKOVÁ OMÍTKA + 2x NÁTĚR VNITŘNÍ OTĚRUVZDORNÝ	ŠTUKOVÁ OMÍTKA + 2x NÁTĚR VNITŘNÍ OTĚRUVZDORNÝ
2.27.2	KOUPELNA	2,33	KERAMICKÁ DLAŽBA - PROTISKLUZNOST A	ŠTUKOVÁ OMÍTKA + 2x NÁTĚR VNITŘNÍ OTĚRUVZDORNÝ + KERAMICKÝ OBKLAD v. 2 000 mm	ŠTUKOVÁ OMÍTKA + 2x NÁTĚR VNITŘNÍ OTĚRUVZDORNÝ
2.27.3	KOLEJ	8,28	VINYLOVÁ PODLAHA + SYSTÉMOVÁ LIŠTA	ŠTUKOVÁ OMÍTKA + 2x NÁTĚR VNITŘNÍ OTĚRUVZDORNÝ	ŠTUKOVÁ OMÍTKA + 2x NÁTĚR VNITŘNÍ OTĚRUVZDORNÝ
2.28.1	PŘEDSÍŇ	1,50	KERAMICKÁ DLAŽBA - PROTISKLUZNOST R9 + KERAMICKÝ SOKL v. 80 mm	ŠTUKOVÁ OMÍTKA + 2x NÁTĚR VNITŘNÍ OTĚRUVZDORNÝ	ŠTUKOVÁ OMÍTKA + 2x NÁTĚR VNITŘNÍ OTĚRUVZDORNÝ
2.28.2	KOUPELNA	2,33	KERAMICKÁ DLAŽBA - PROTISKLUZNOST A	ŠTUKOVÁ OMÍTKA + 2x NÁTĚR VNITŘNÍ OTĚRUVZDORNÝ + KERAMICKÝ OBKLAD v. 2 000 mm	ŠTUKOVÁ OMÍTKA + 2x NÁTĚR VNITŘNÍ OTĚRUVZDORNÝ
2.28.3	KOLEJ	7,62	VINYLOVÁ PODLAHA + SYSTÉMOVÁ LIŠTA	ŠTUKOVÁ OMÍTKA + 2x NÁTĚR VNITŘNÍ OTĚRUVZDORNÝ	ŠTUKOVÁ OMÍTKA + 2x NÁTĚR VNITŘNÍ OTĚRUVZDORNÝ
2.29.1	PŘEDSÍŇ	1,50	KERAMICKÁ DLAŽBA - PROTISKLUZNOST R9 + KERAMICKÝ SOK