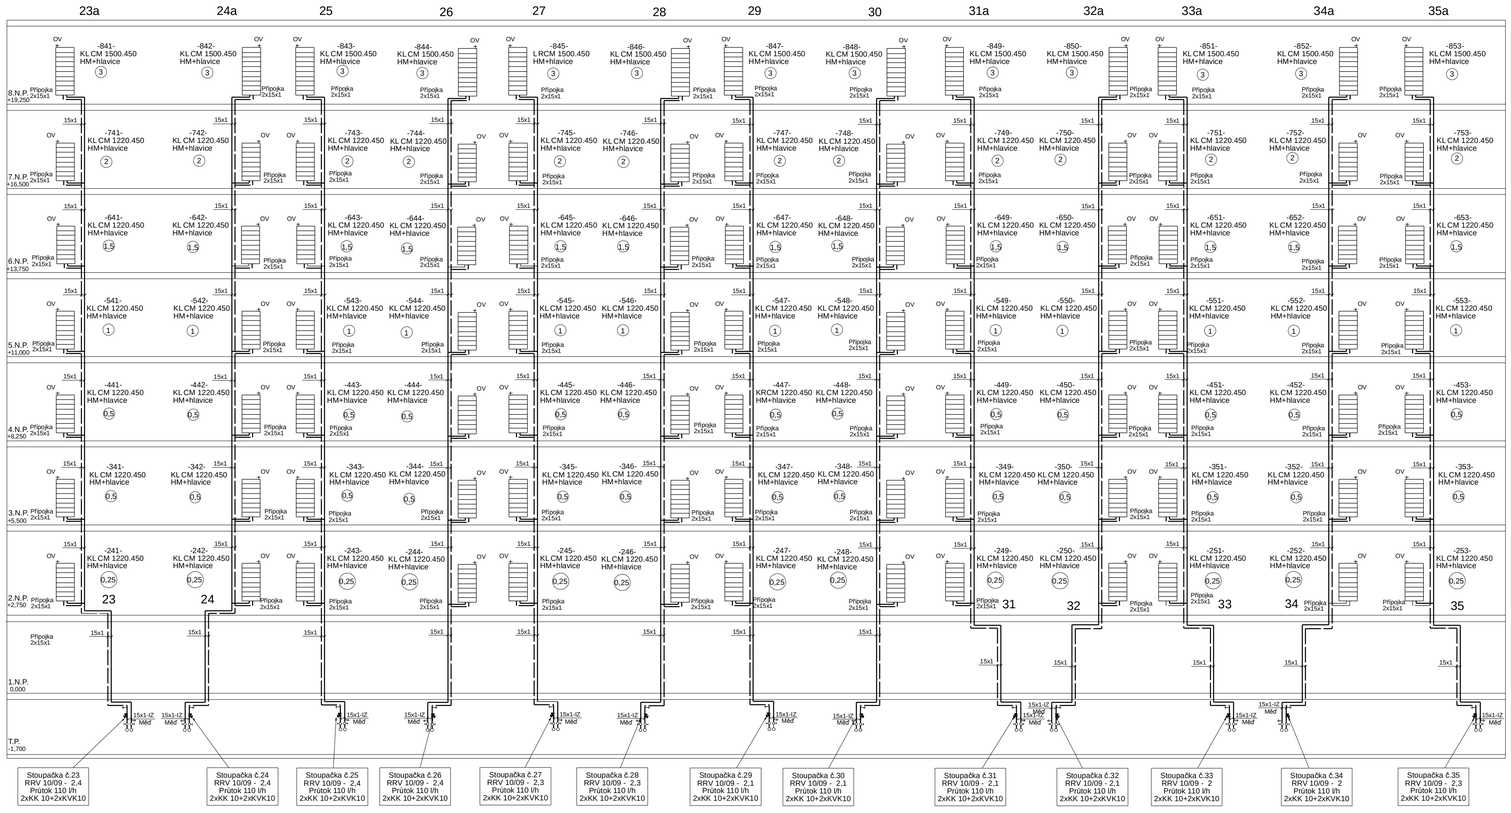

Poznámky:

-Teplotní spád topné vody je 75/55°C řízený regulací podle venkovní teploty.
-Rozvodné potrubí ve výměníkové stanici a hlavní potrubí vedené v technickém podlaží až po uzavírací armatury stoupaček bude provedeno z uhlíkové oceli spojované podle montážních předpisů potrubí.
--V technickém podlaží bude potrubí zavěšené na řetízky, jako je zavěšeno stávající potrubí.
-Rozvodné potrubí od uzavíracích armatur stoupaček k otopným tělesům bude provedeno z měděných trubek a je vedené v prostupu podlahou volně v prostoru. Na potrubí bude ve stropě mezi 4 a 5.N.P. osazen pevný bod pro rozdělení dilatace stoupačky na dva úseky.
-Volně vedené potrubí ve výměníkové stanici a v technickém podlaží bude izolováno z minerální plsti tl.40-50 mm s povrchovou úpravou proti poškození. Izolace bude provedena podle vyhlášky č. 193/2007.
-Otopná tělesa desková RADIK ventil Kompakt(v kroužku stupeň nastavení regulace na ventilu)
-Stavební konstrukce a výplně budou provedeny na doporučené hodnoty tepelných odporů podle ČSN 730540.2
-Regulace teploty topné vody je samostatná dokumentace zajištována dodavatelem regulace TRONIC.
-Na ručních regulačních ventilech STAD do stoupaček bude provedeno zaregulování odbornou firmou.
O zaregulování bude sepsán zápis, který bude předložen při kolaudaci stavby.
-Po ukončení montáže a provedení proplachu otopné soustavy se provede zaregulování otopných těles tak, aby všechna otopná tělesa byla prohřátá v celé ploše.

areagroup	AREA group s.r.o., Šafaříkovy sady 5, 301 00 Plzeň,		tel. : +420 377 323 717		
MĚŘÍTKO: 1 : 100	ODPOVĚDNÝ PROJEKTANT:	LADISLAV GAIGER		STUPEŇ: DSP+ DPS	DATUM: 05/2021
	VEDOUCÍ PROJEKTU:	ING. ARCH. VOJTĚCH LIŠKA		POČET A4: 4	LIST:
	VYPRACOVAL:	LADISLAV GAIGER		ČÍSLO ZAKÁZKY:	19007
PS. SO:	D.1.4.2. V Y T Á P Ě N Í STAVEB			POŘ. ČÍSLO:	
NÁZEV: Revitalizace objektu Baarova 36, Plzeň				ČÍSLO VÝKRESU:	
Schéma soustavy st.č.23a až 35a				D.1.4.2.7	

PDF created with pdfFactory Pro trial version www.pdffactory.com