



ŘEZ STÁVAJÍCÍ

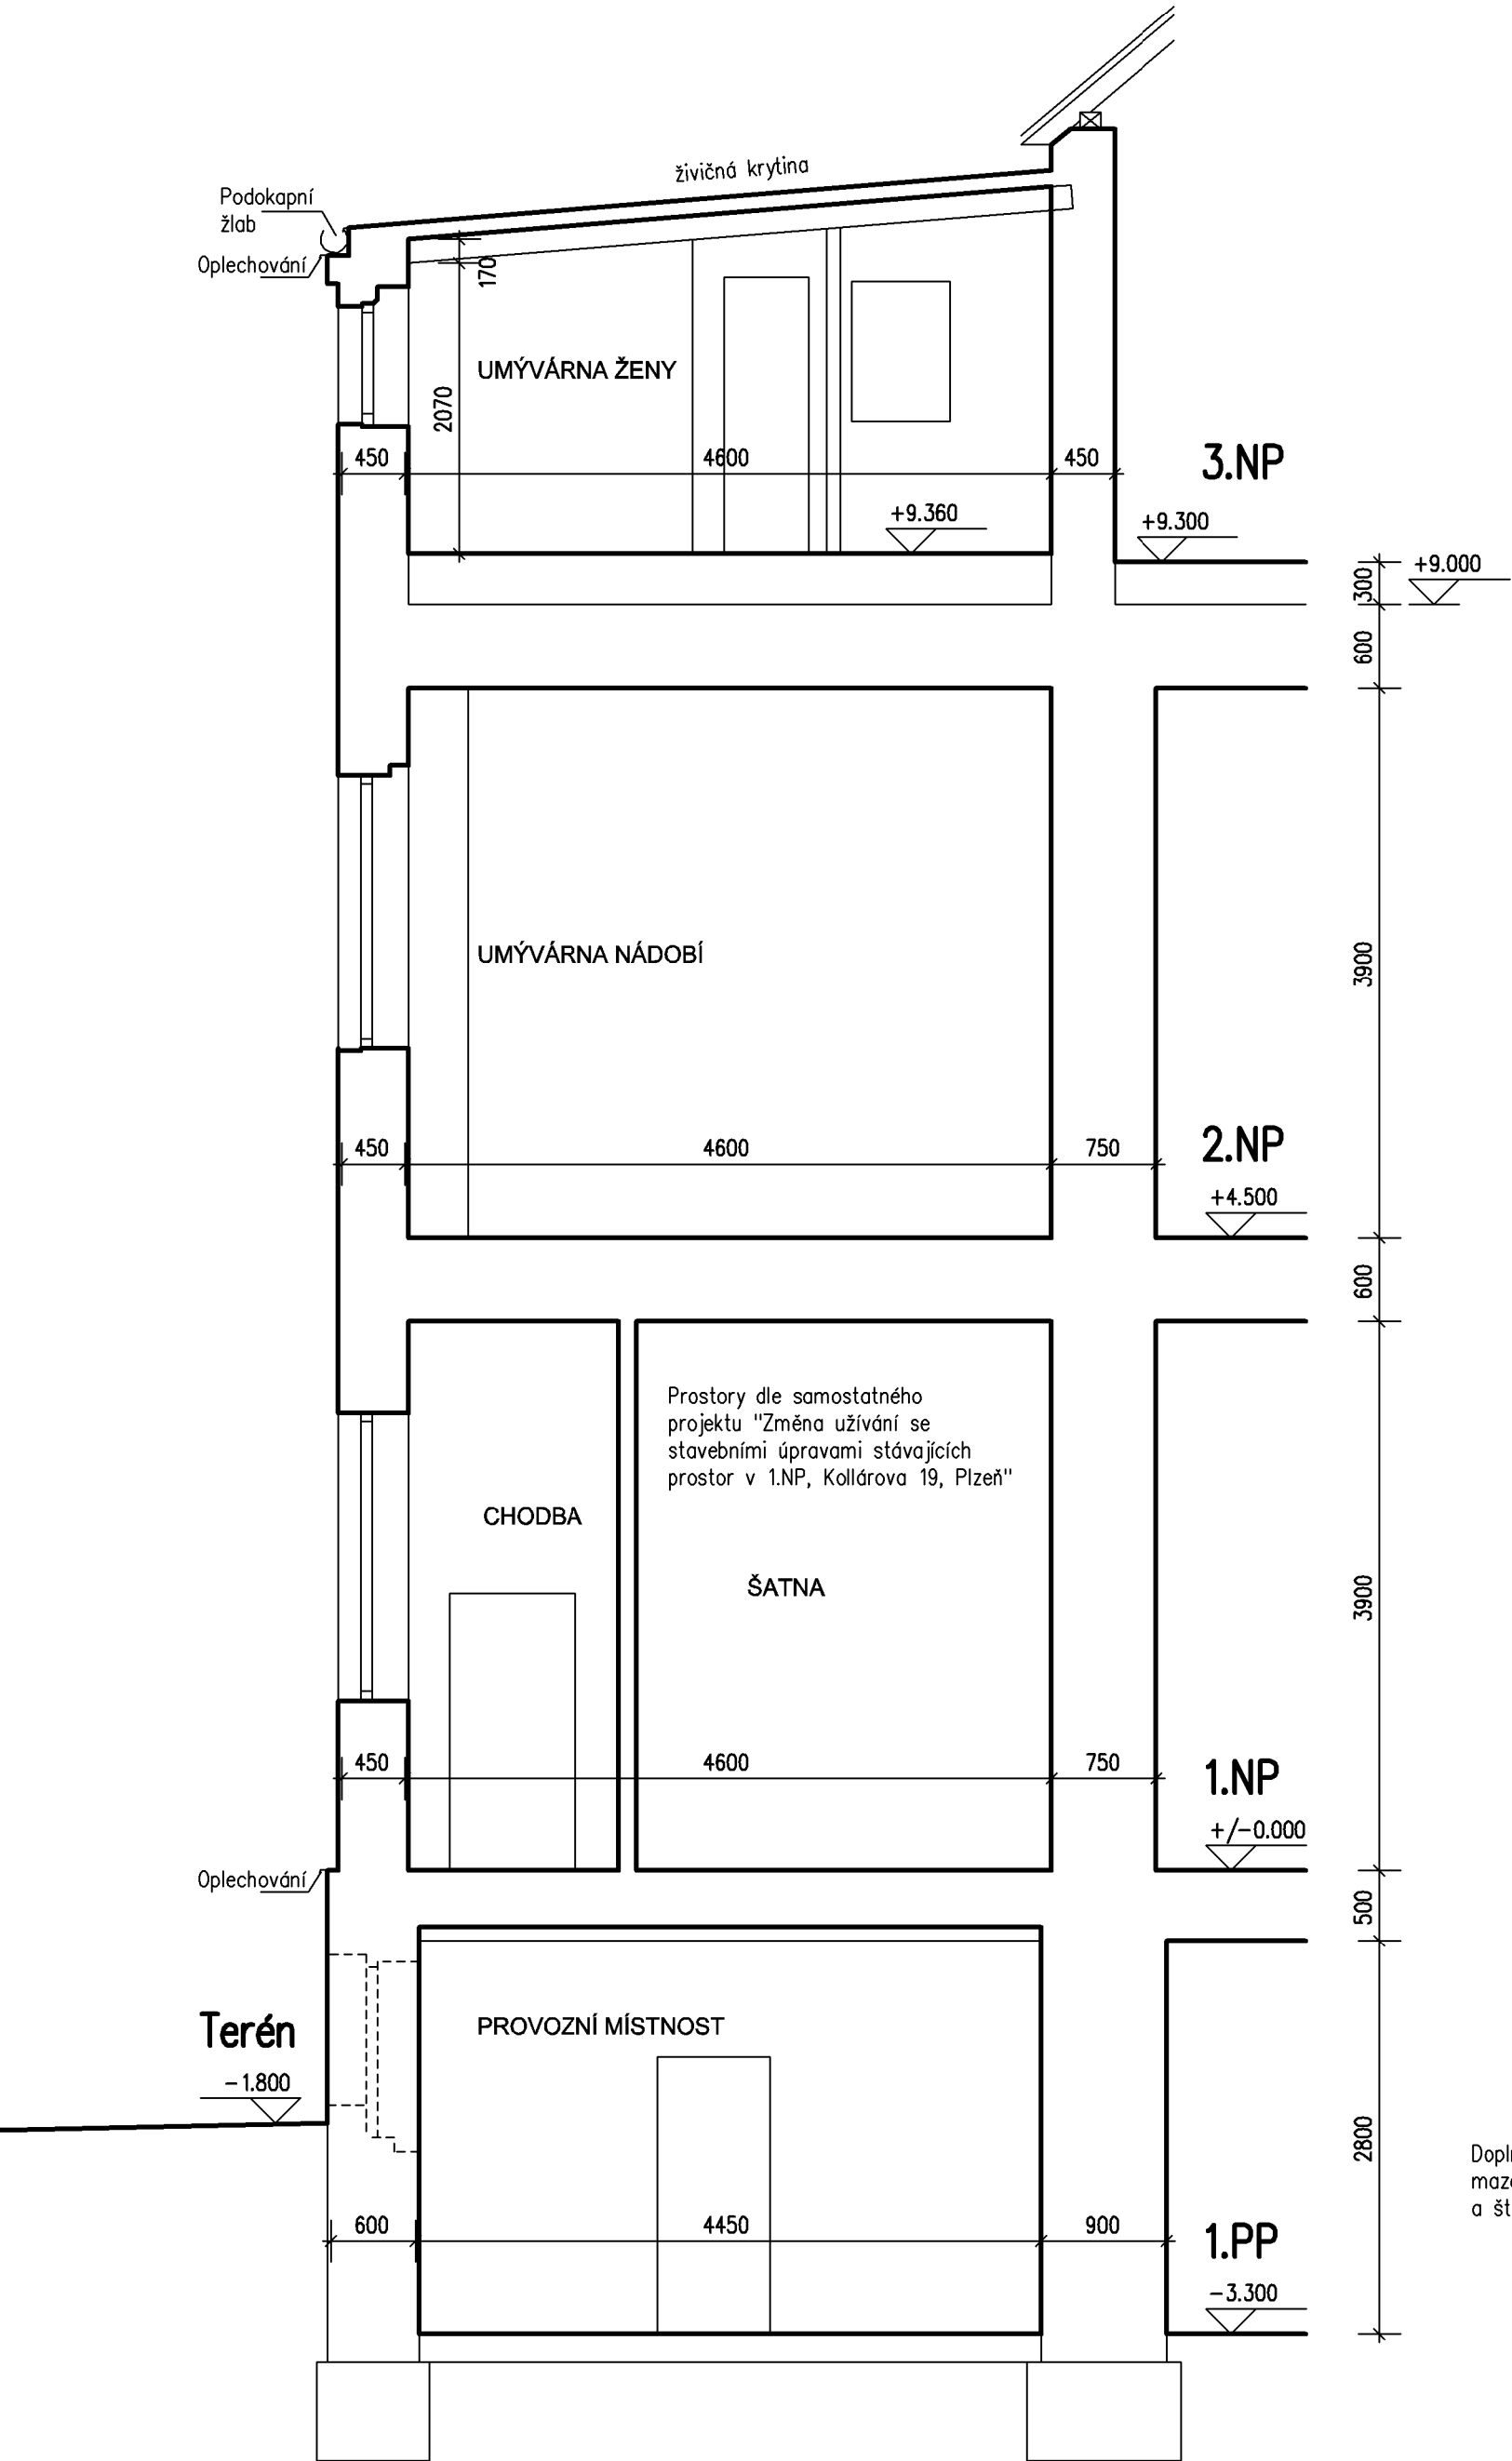

ŘEZ NAVRHOVANÝ

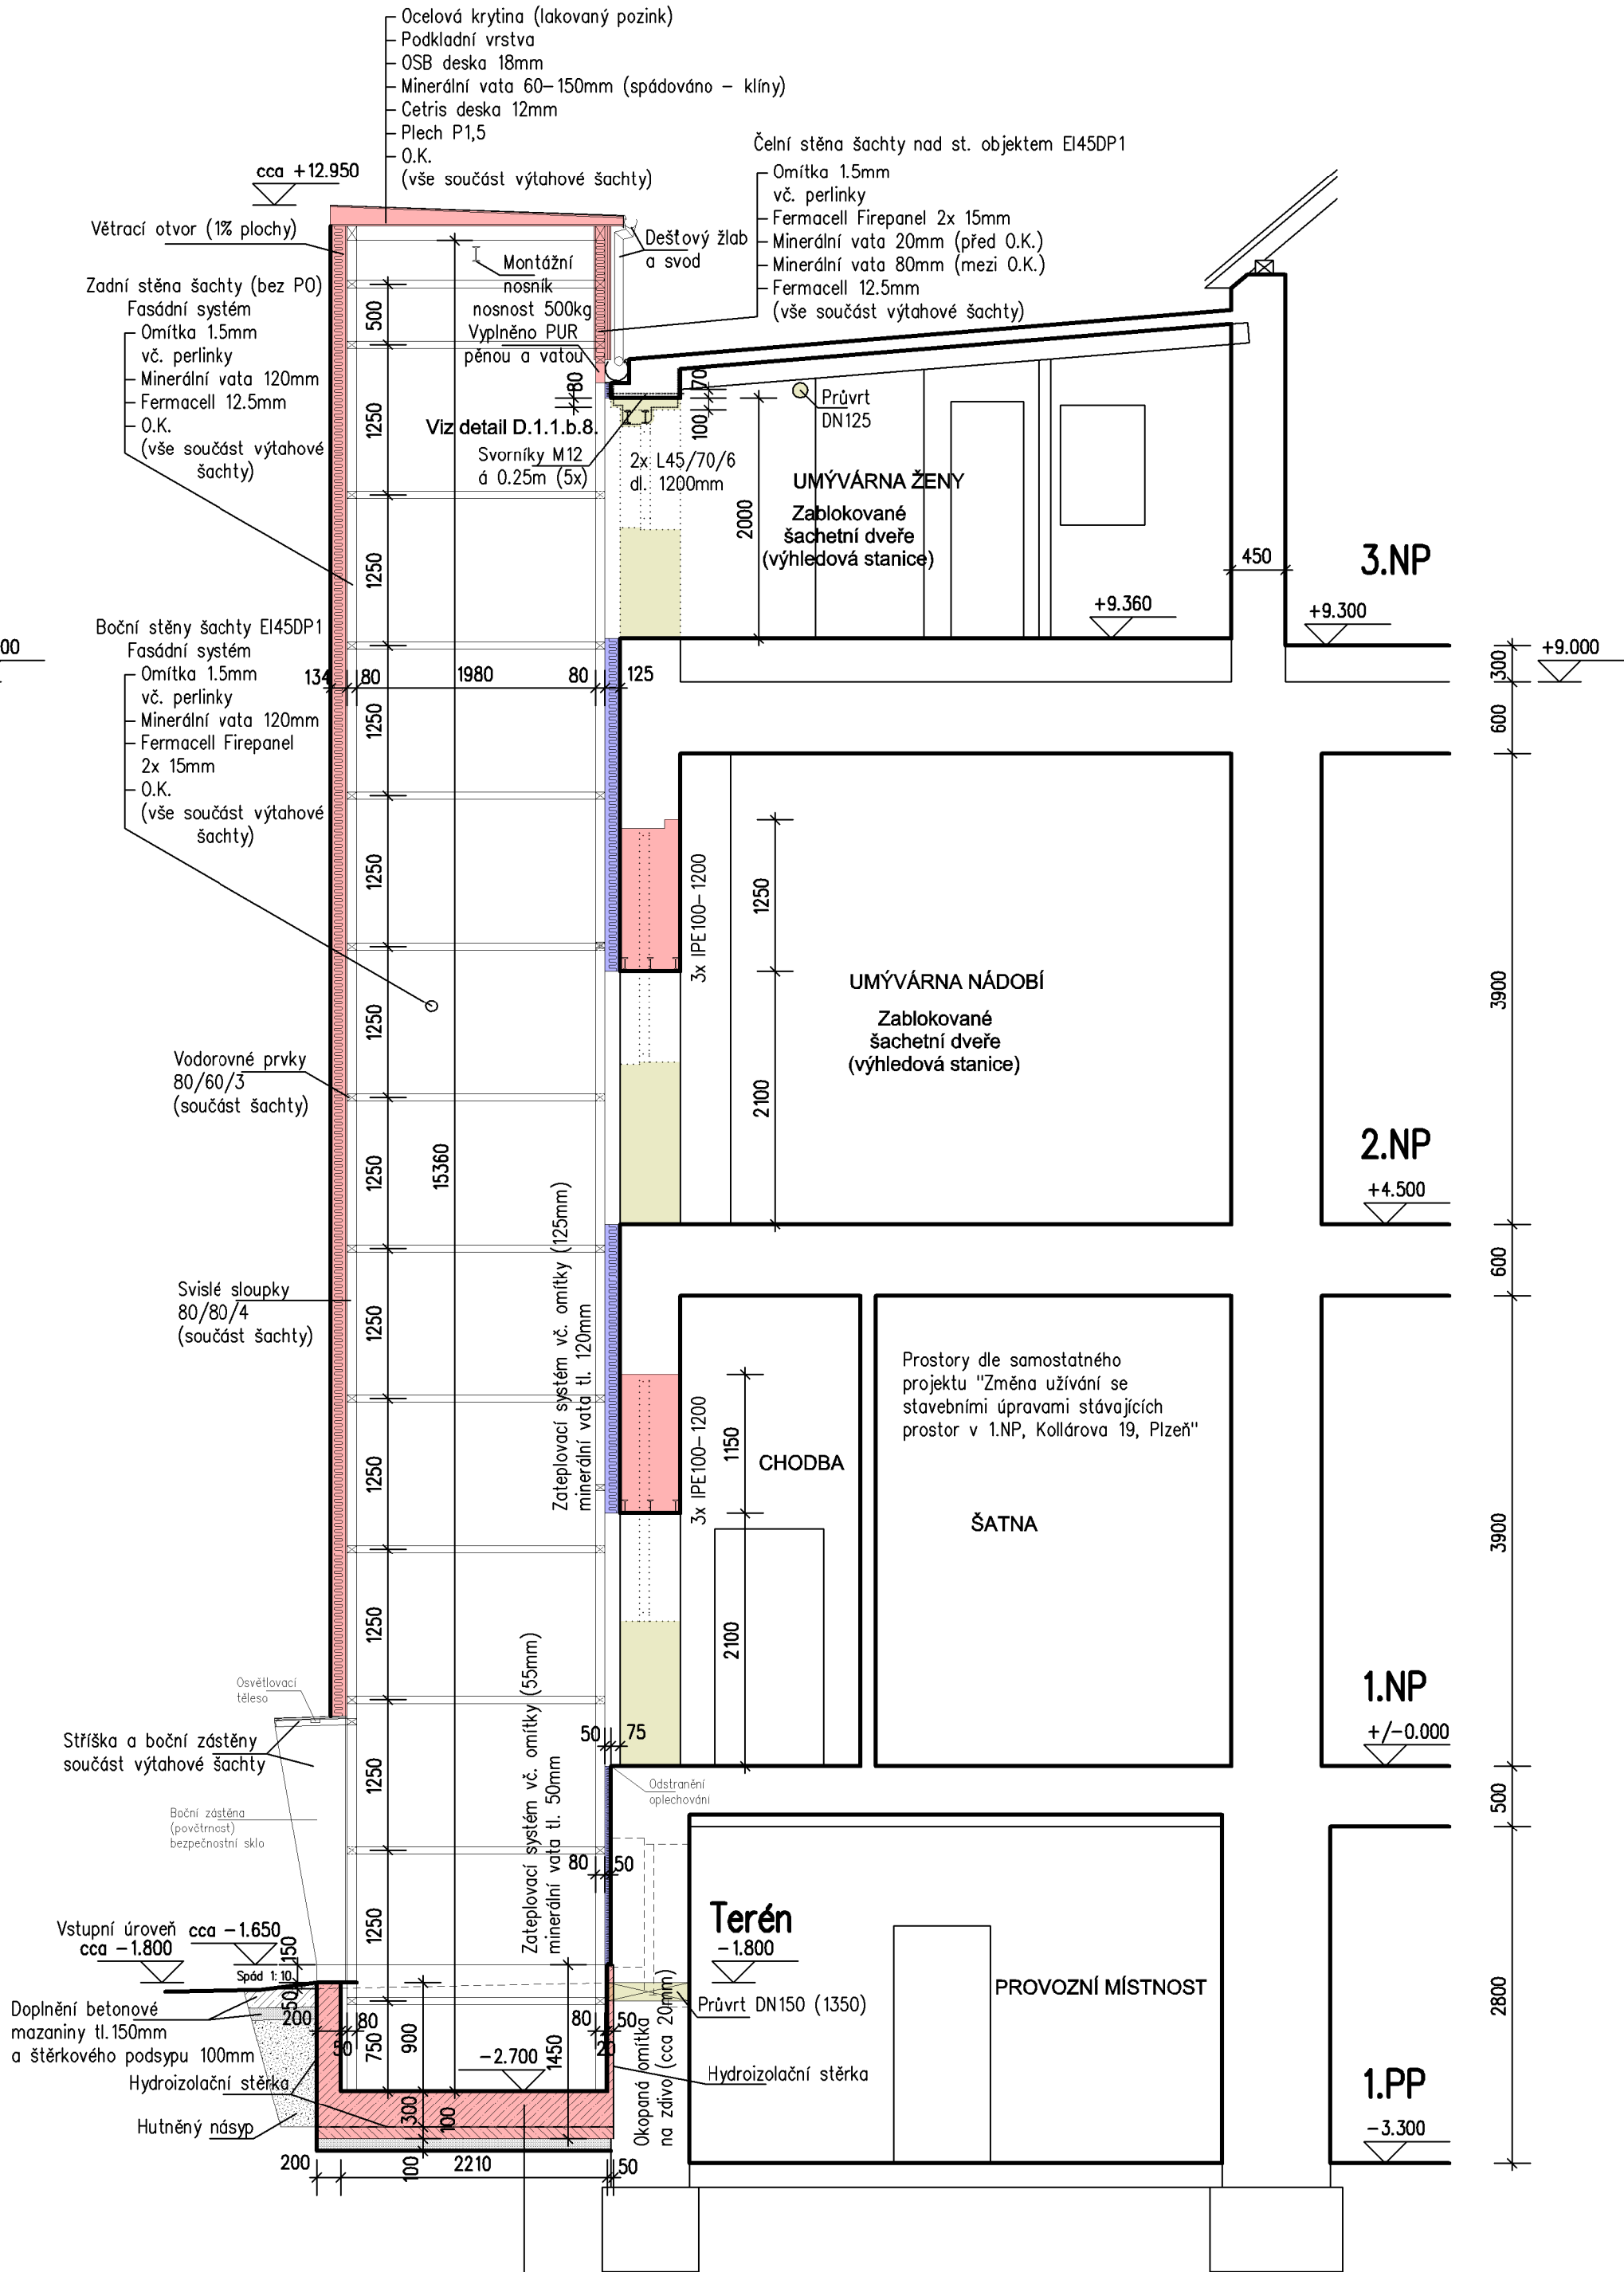

Legenda konstrukcí :

- Stávající zachovávané konstrukce
- Rušené konstrukce
- Navrhovaná konstrukce – párobetonové zdivo
- Navrhovaná konstrukce – ŽB dojezd výtahu
- Navrhovaná konstrukce – výtahová šachta (dodávka technologie výtahu)
- Navrhovaná konstrukce – minerální vata (dodávka stavby)

Ved.projektant :	Zodp.projektant :	Vypracoval :	Kreslil :
Ing. Václav Hlinka	Pavel Sutnar		
Akce : ZU - Kollárova 19, přístavba osobního výtahu			
Investor : Západočeská univerzita v Plzni, Univerzitní 2732/8, 301 00 Plzeň			
Obsah : Řez - stávající a navrhovaný stav			
Měřítko : 1:50		Číslo výkresu : D.1.1.b.5.	

Projekční a inženýrská kancelář
pro pozemní stavby
HBH atelier s.r.o.

Letkovská 5, Plzeň 326 00
tel.: 377 441 106
email: hbhing@seznam.cz

Místo :	Plzeň
Stupeň PD :	ÚS + SP
Datum :	květen 2023
Číslo akce :	2303