



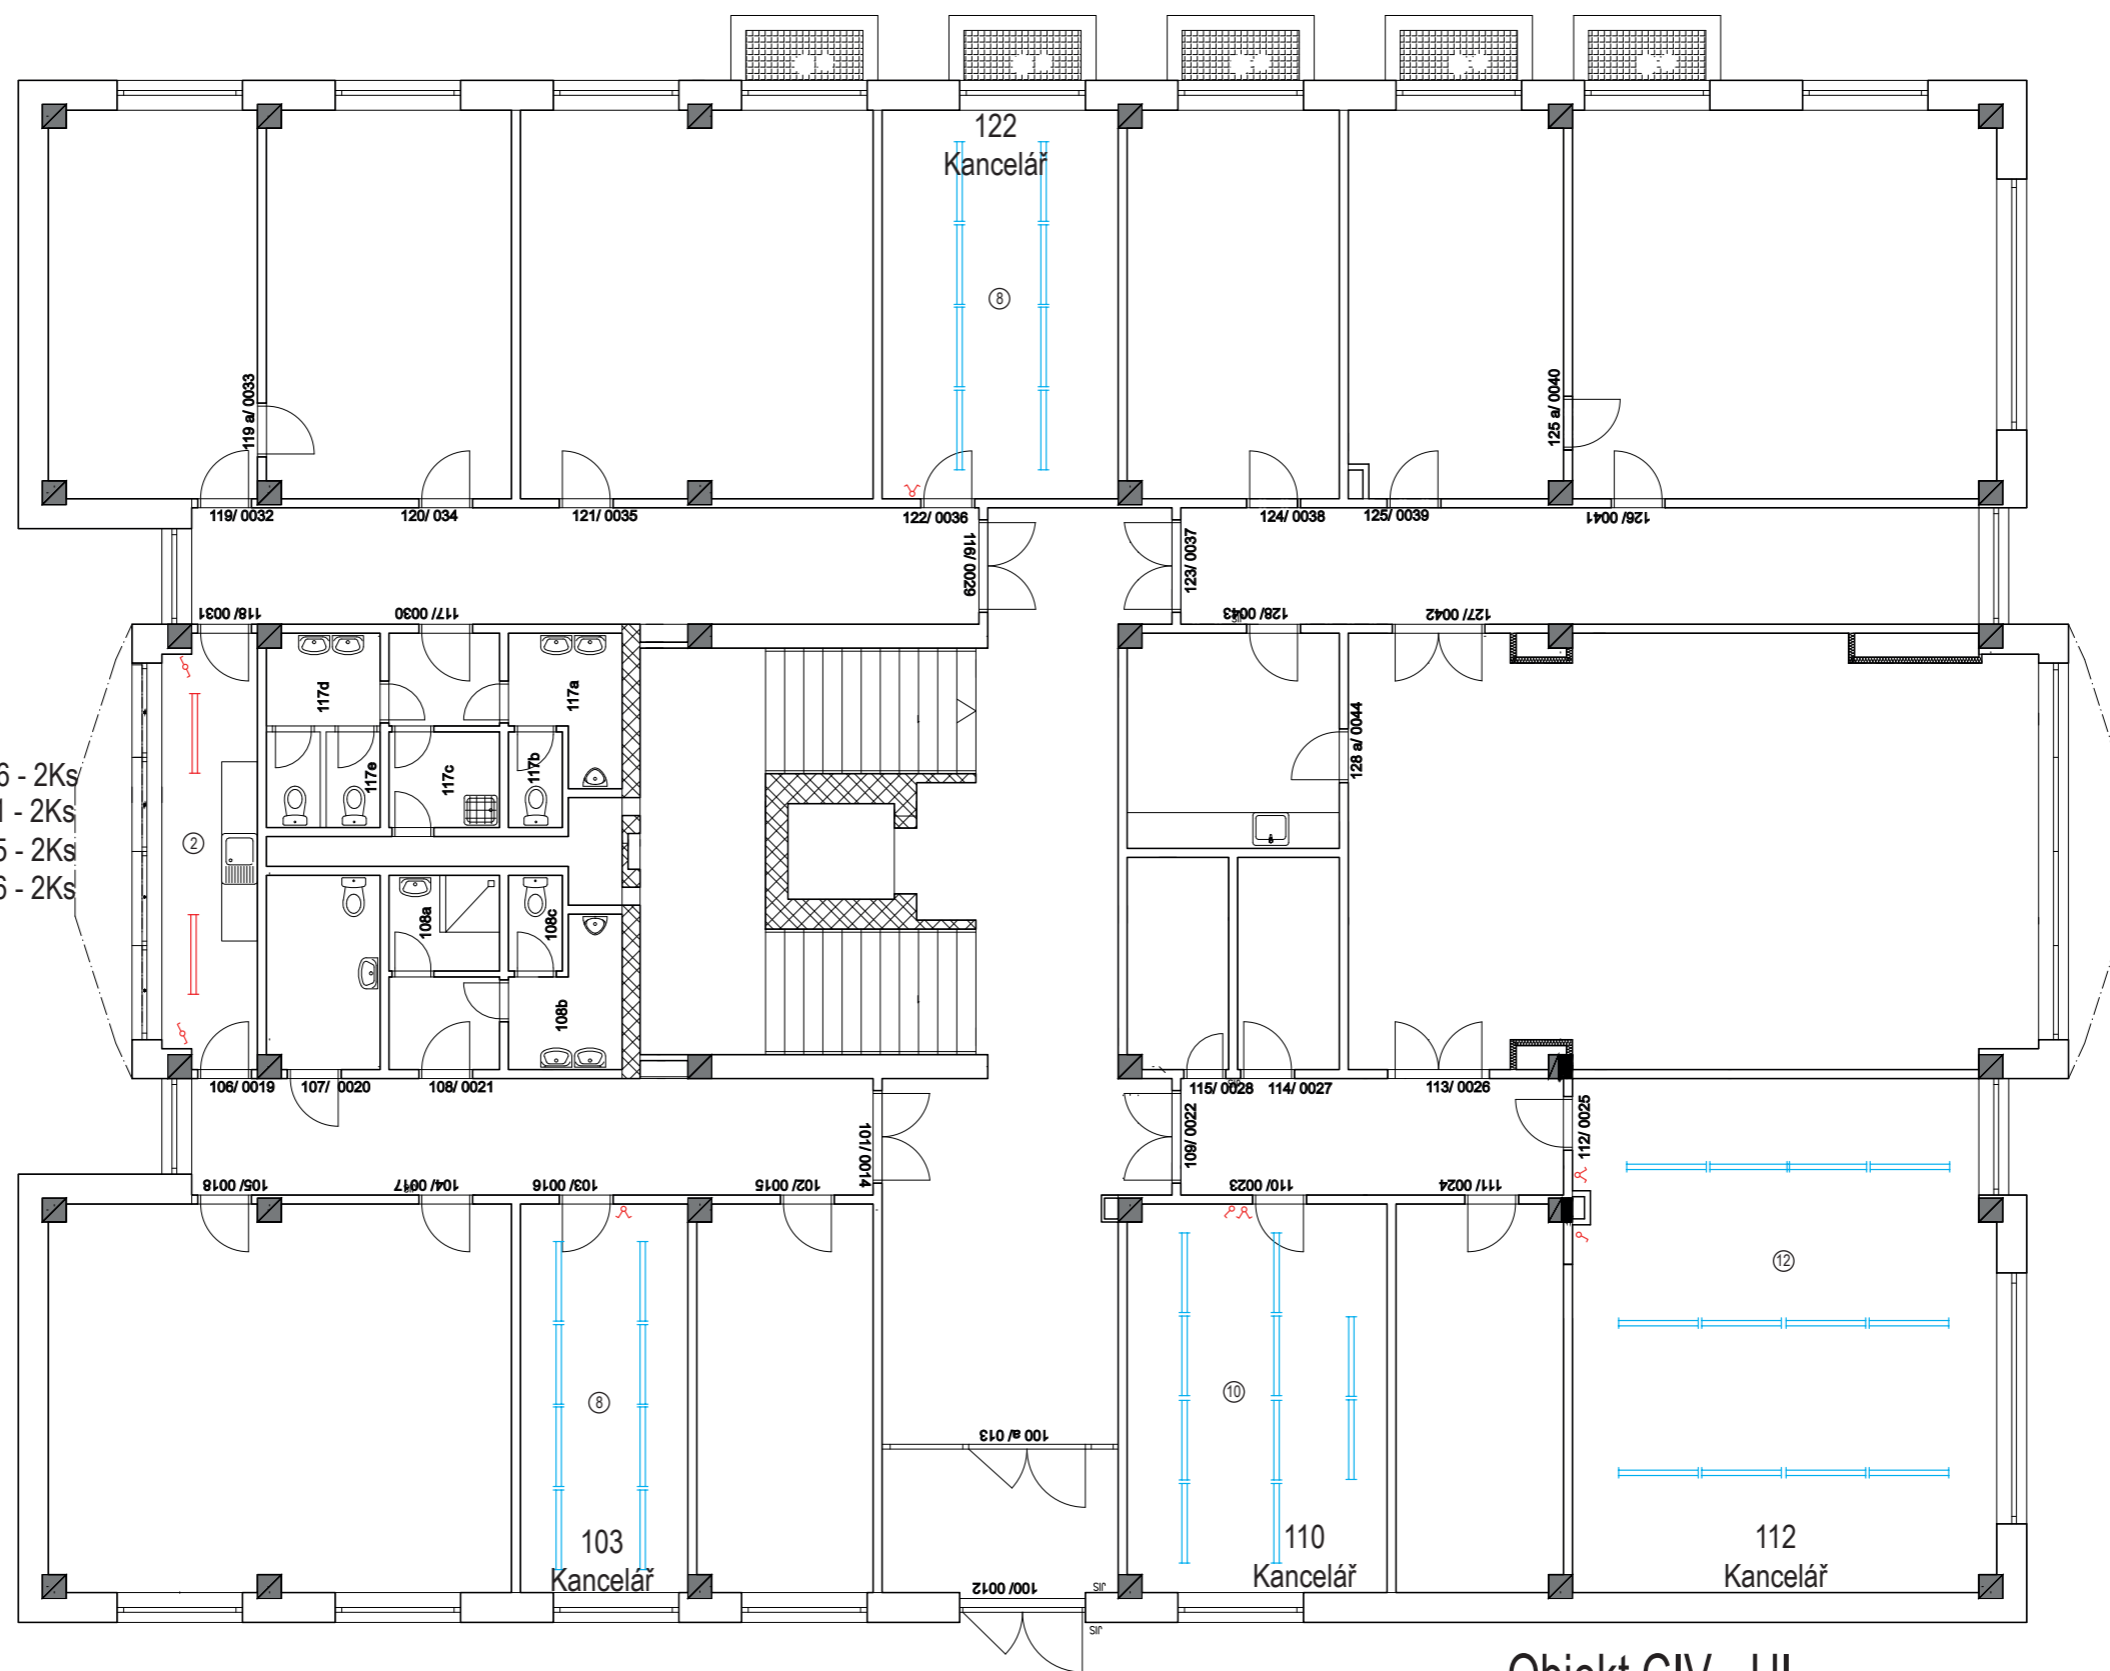


Objekt CIV - UI  
Univerzitní 20 - 1 PP

Kuchyňka UI 106 - 2Ks  
Kuchyňka UI 211 - 2Ks  
Kuchyňka UI 305 - 2Ks  
Kuchyňka UI 406 - 2Ks

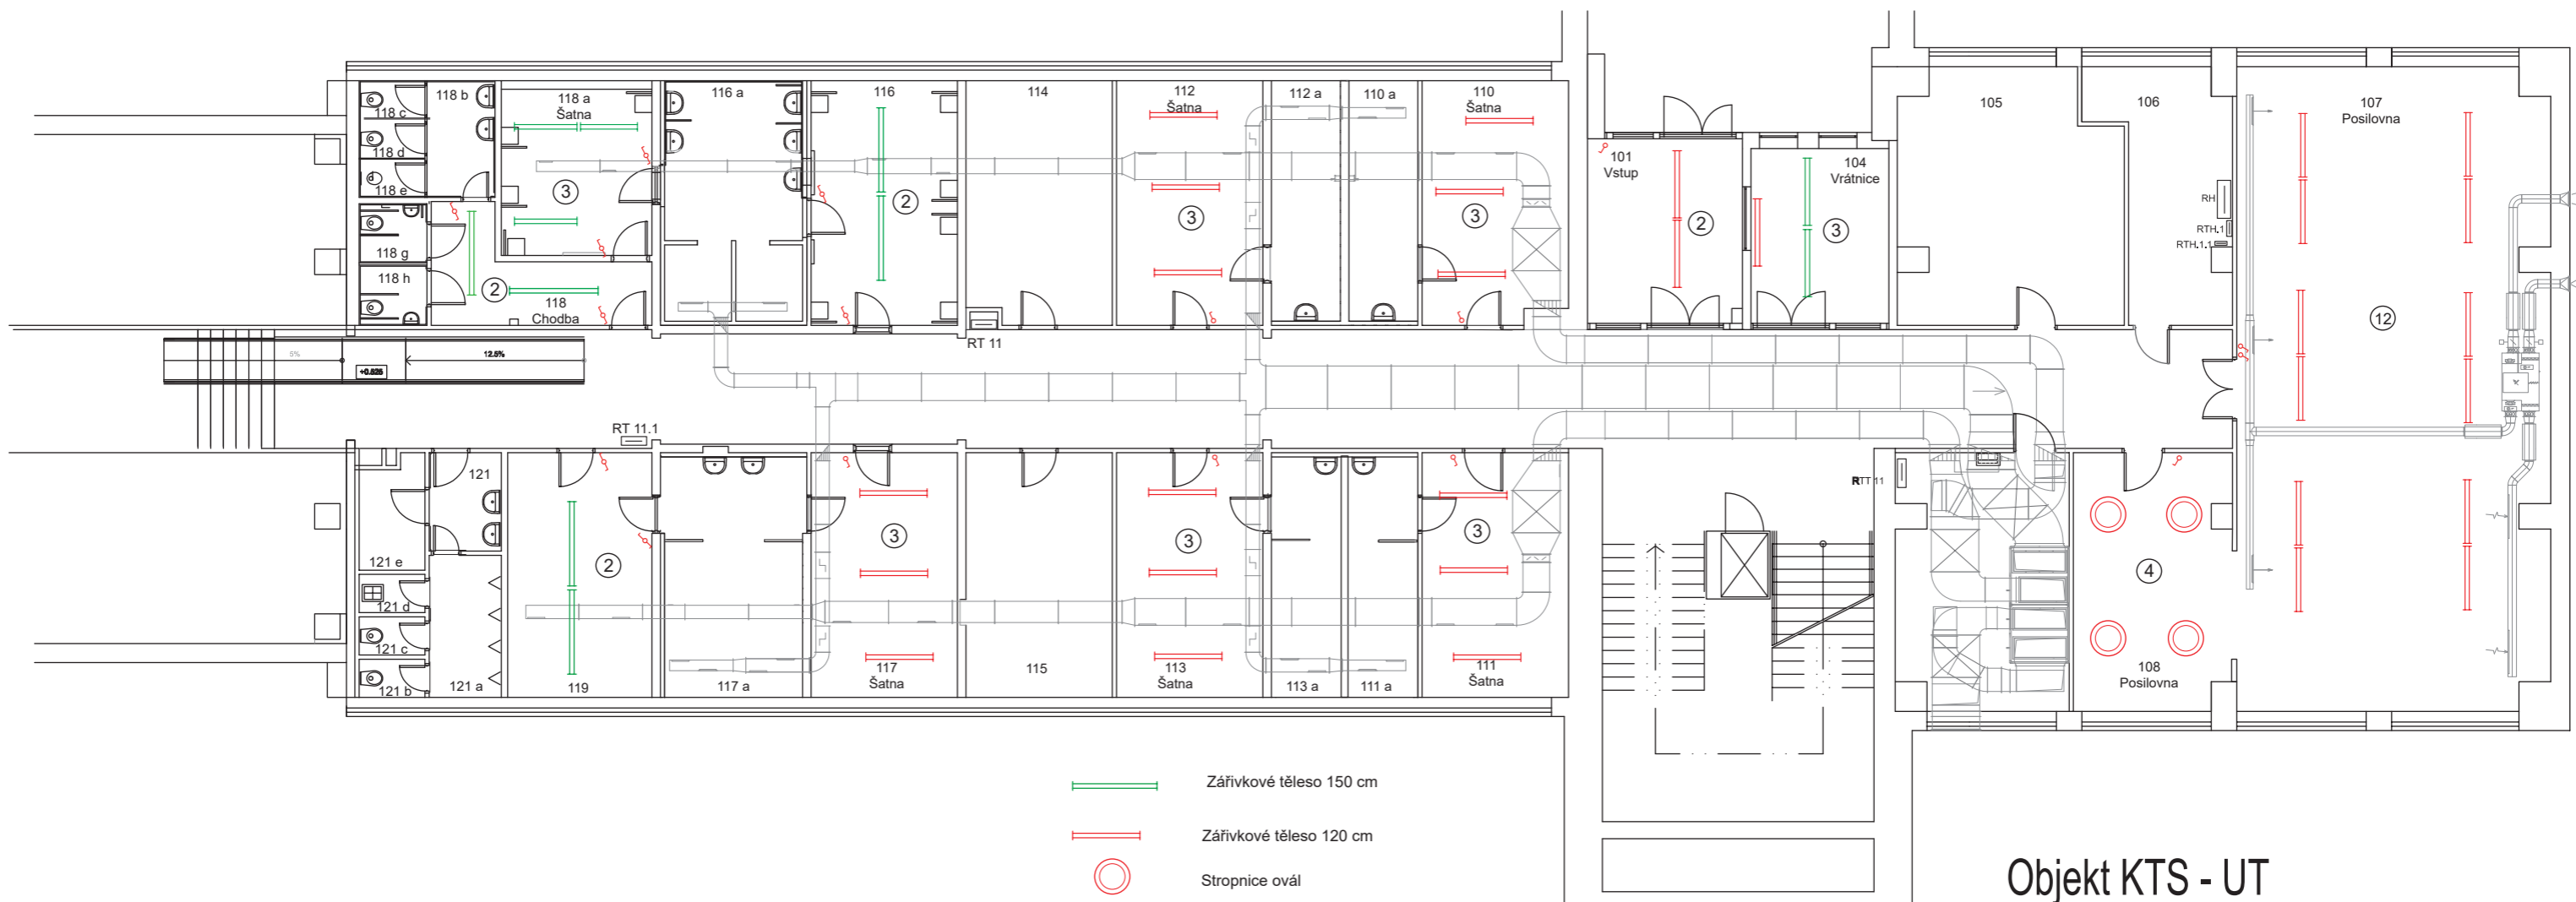


Objekt CIV - UI  
Univerzitní 20 - 1 NP



-  Zářivkové těleso 150 cm
-  Zářivkové těleso 120 cm
-  Stropnice ovál

Objekt KTS - UT  
Univerzitní 14 - 1 NP

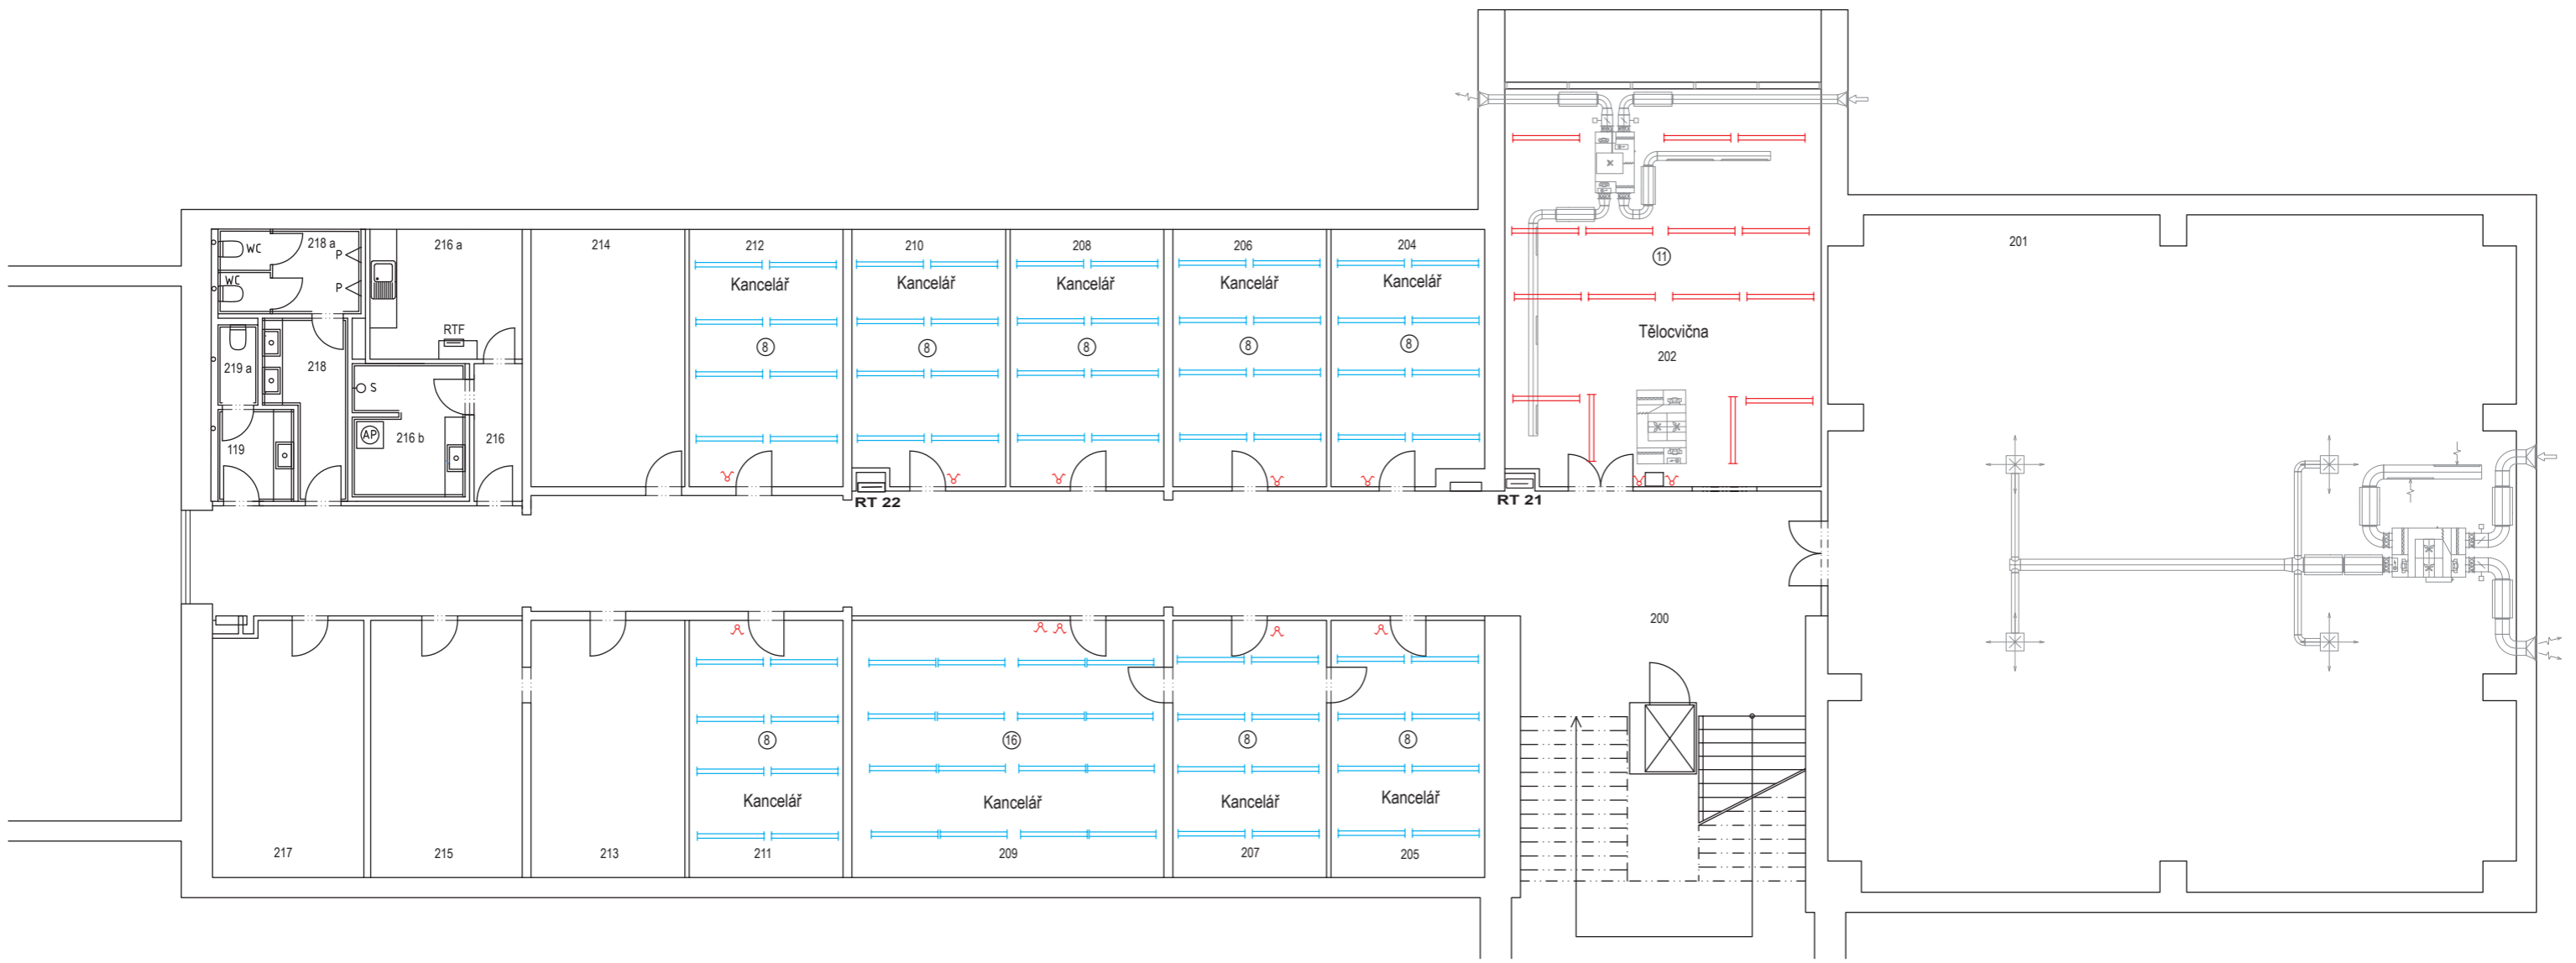

Objekt KTS - UT  
Univerzitní 14 - 2 NP