


SCHÉMATICKÝ ŘEZ A-A':
M 1:10

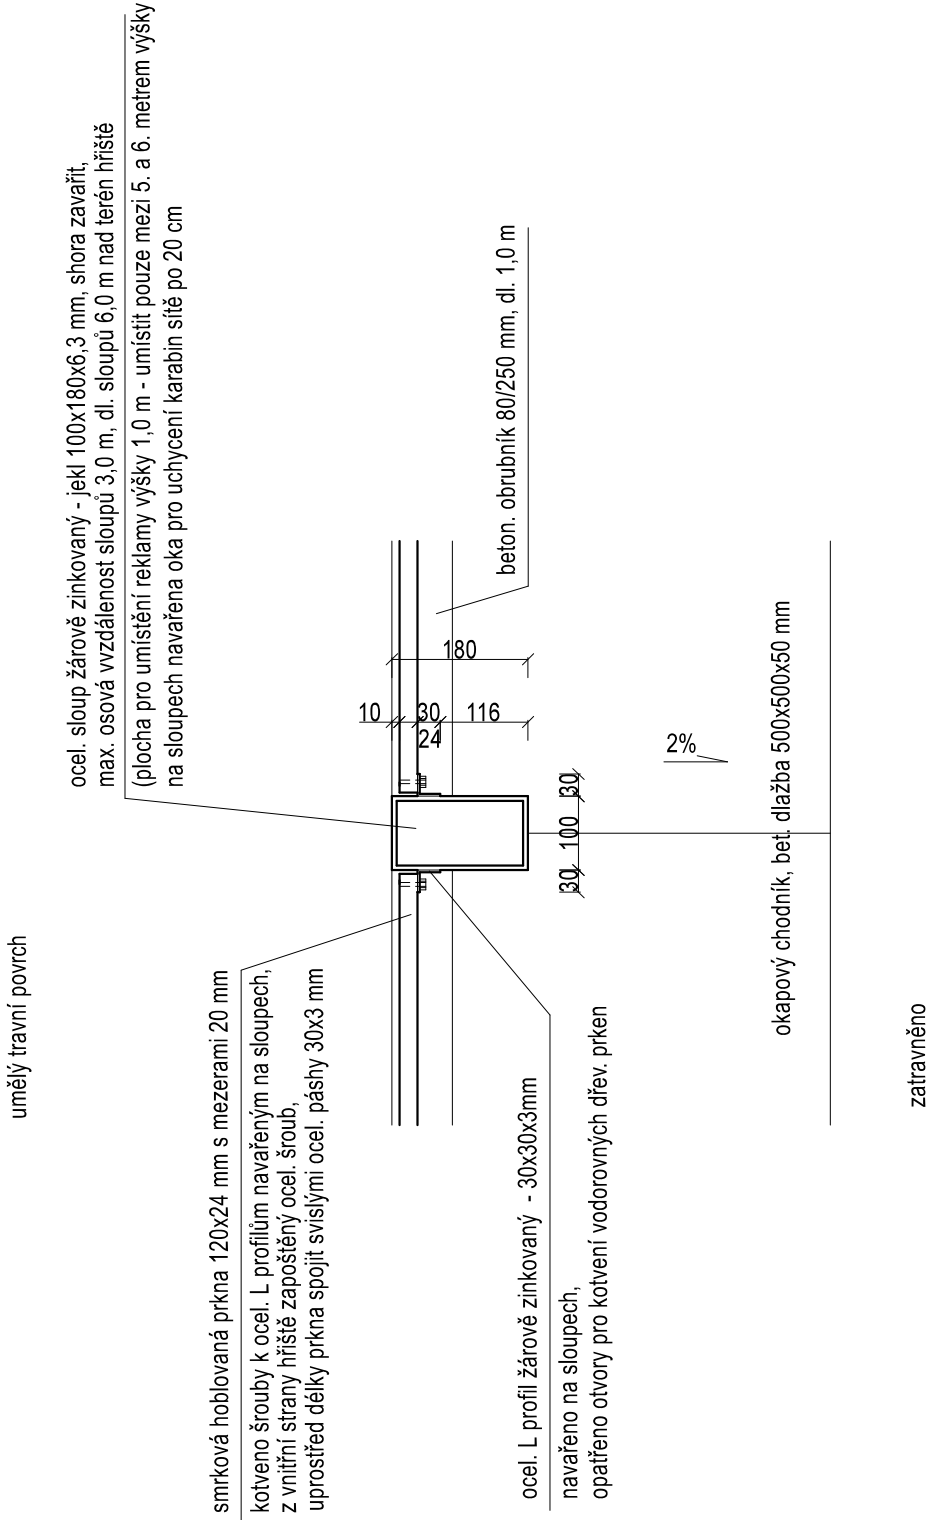

umělý travní povrch hřiště ±0.000 = 348.600

HLAVNÍ INŽENÝR PROJEKTU		ZODP. PROJEKTANT		VYPRACOVAL		<div>PilsProjekt Projektová kancelář PilsProjekt, s.r.o. Částková 74, 326 00 Plzeň tel. 377240889, 377240524 email: info@pilsprojekt.cz</div>		
		Ing. Václav Kuchynka		Ing. Ivana Sedláčková				
INVESTOR	Západočeská univerzita v Plzni, Univerzitní 2732/8, Jižní Předměstí, 301 00 Plzeň							
MÍSTO	obec Plzeň, k. ú. Plzeň, areál ZČU Plzeň Bory				KRAJ	Plzeňský	Č. KOPIE	
STAVBA	Stavba multifunkčního hřiště a obslužné komunikace v obci Plzeň, v areálu ZČU Plzeň, Univerzitní 2732/8 na poz. parc. č. 8424/8 v k. ú. Plzeň						DATUM	09/2023
							STUPEŇ	společné povolení
ČÍSLO A NÁZEV OBJEKTU	D.1.1a Architektonicko-stavební část - MULTIFUNKČNÍ HRŠTĚ						Č. ZAKÁZKY	780/23
NÁZEV VÝKRESU	Detaily - oplocení výšky 6,0 m						MĚŘÍTKO	1:10
								D.1.1a.8