

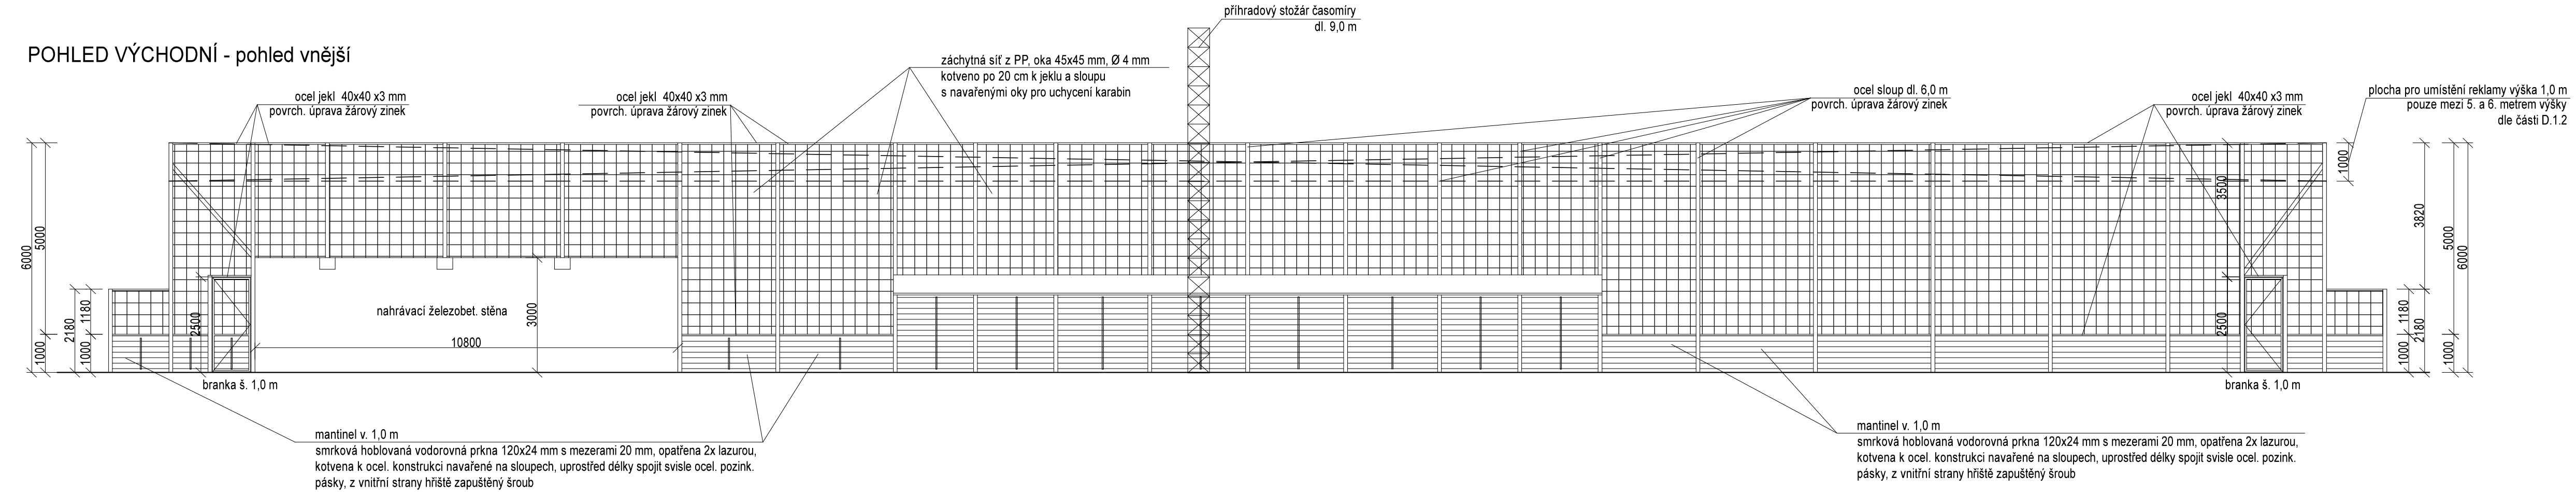



POHLED VÝCHODNÍ - pohled vnější

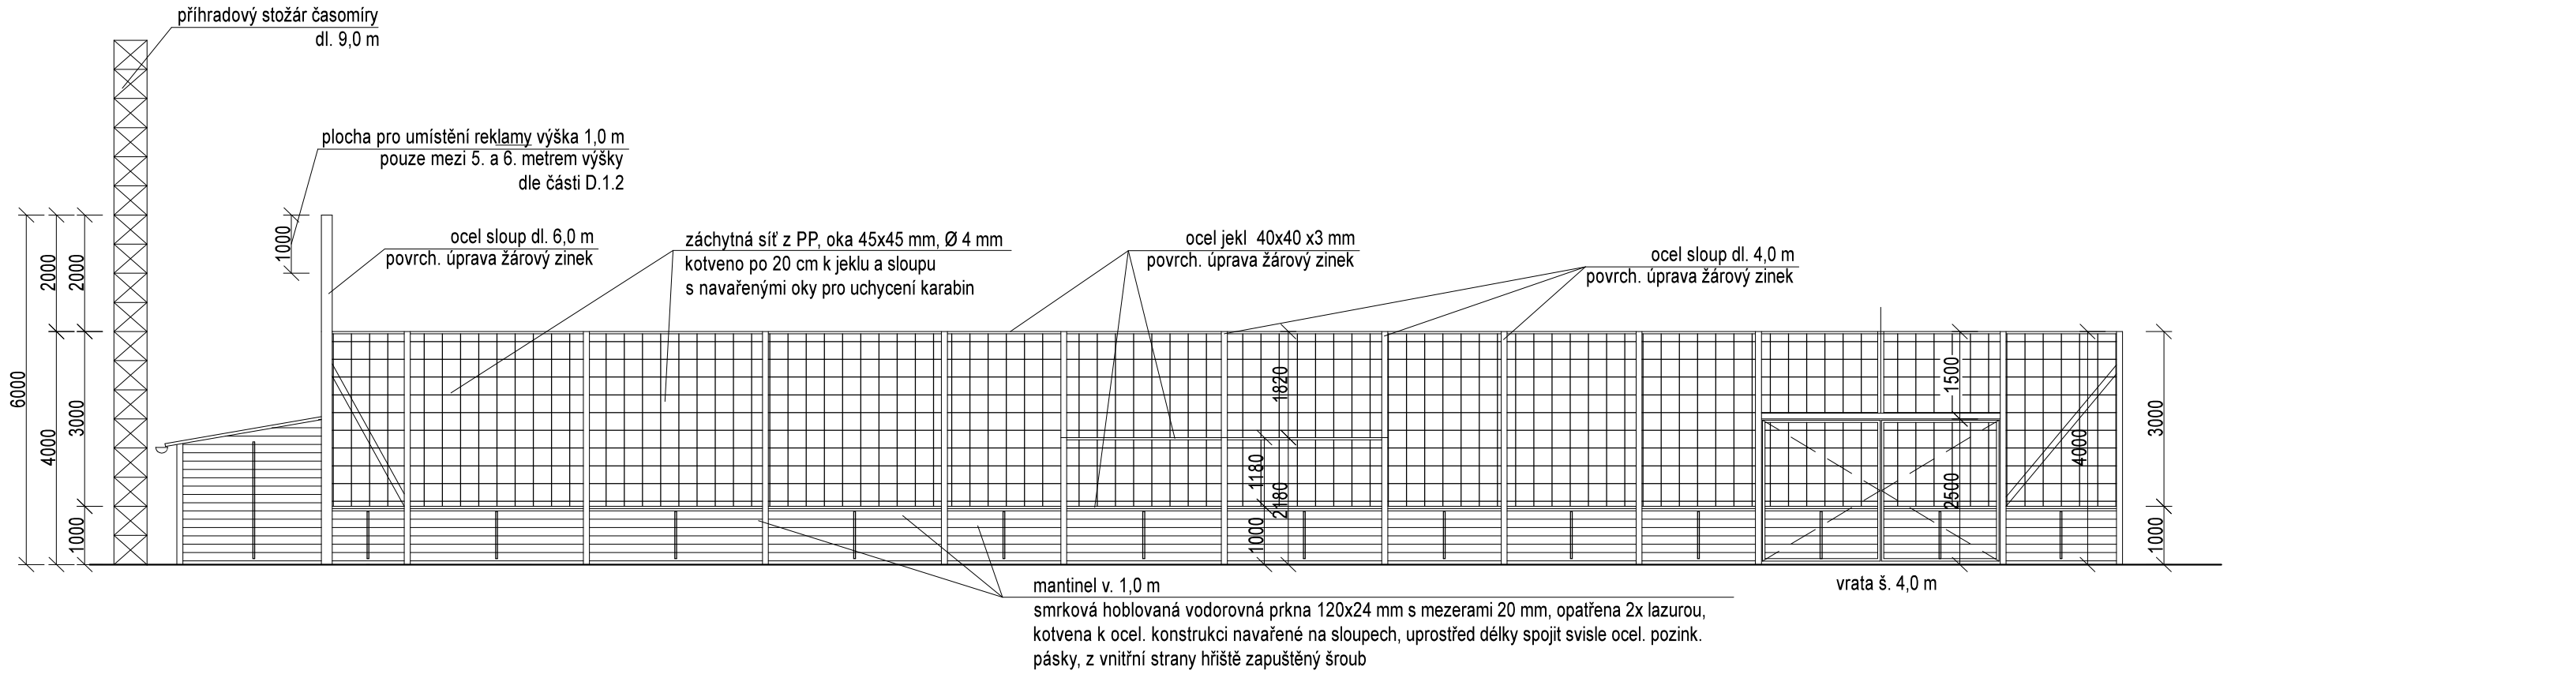

POHLED ZÁPADNÍ - pohled vnější

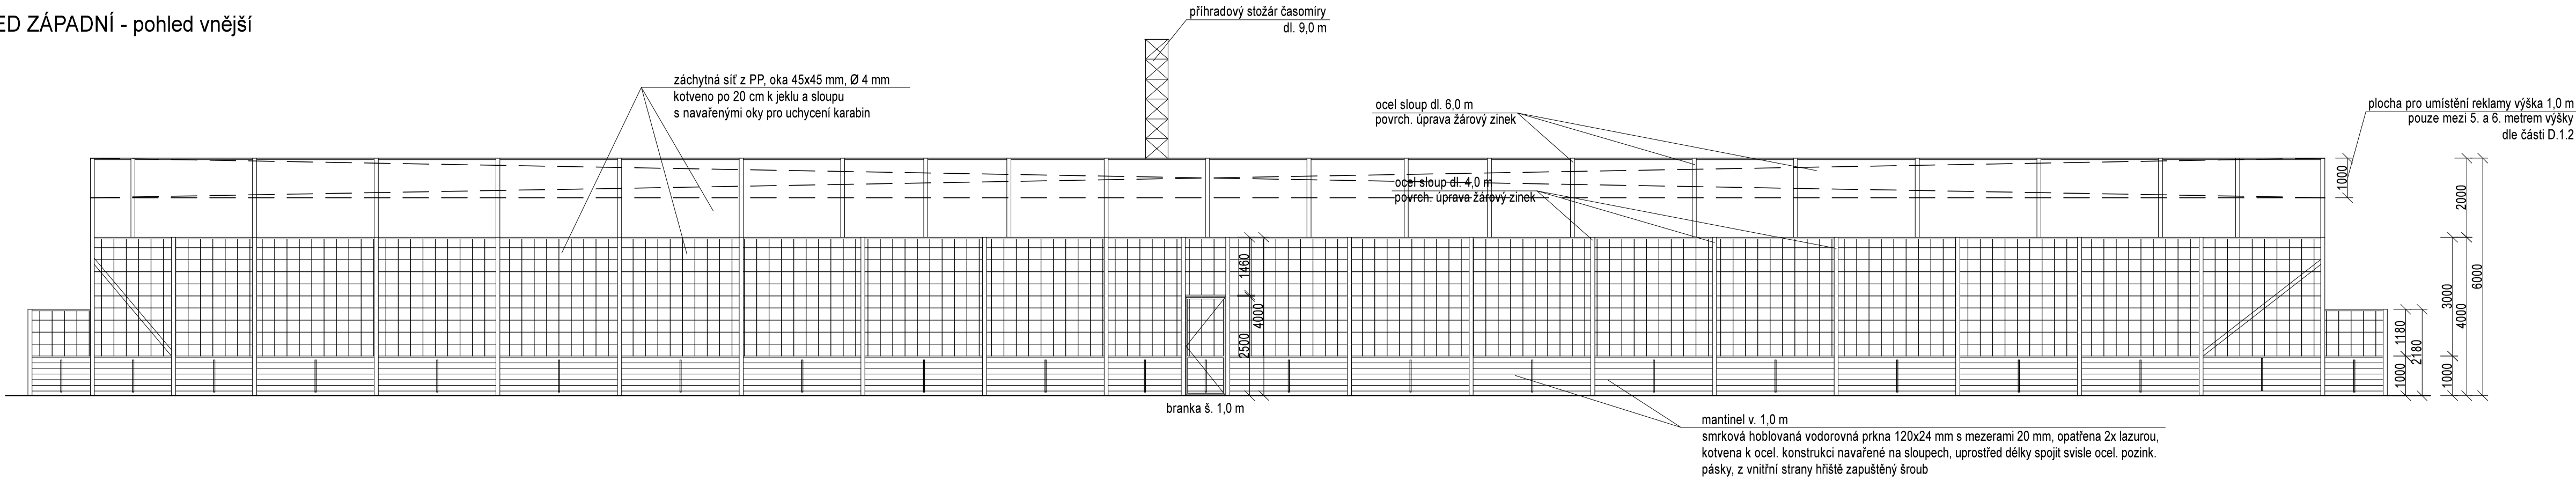

POHLED JIŽNÍ - pohled vnější

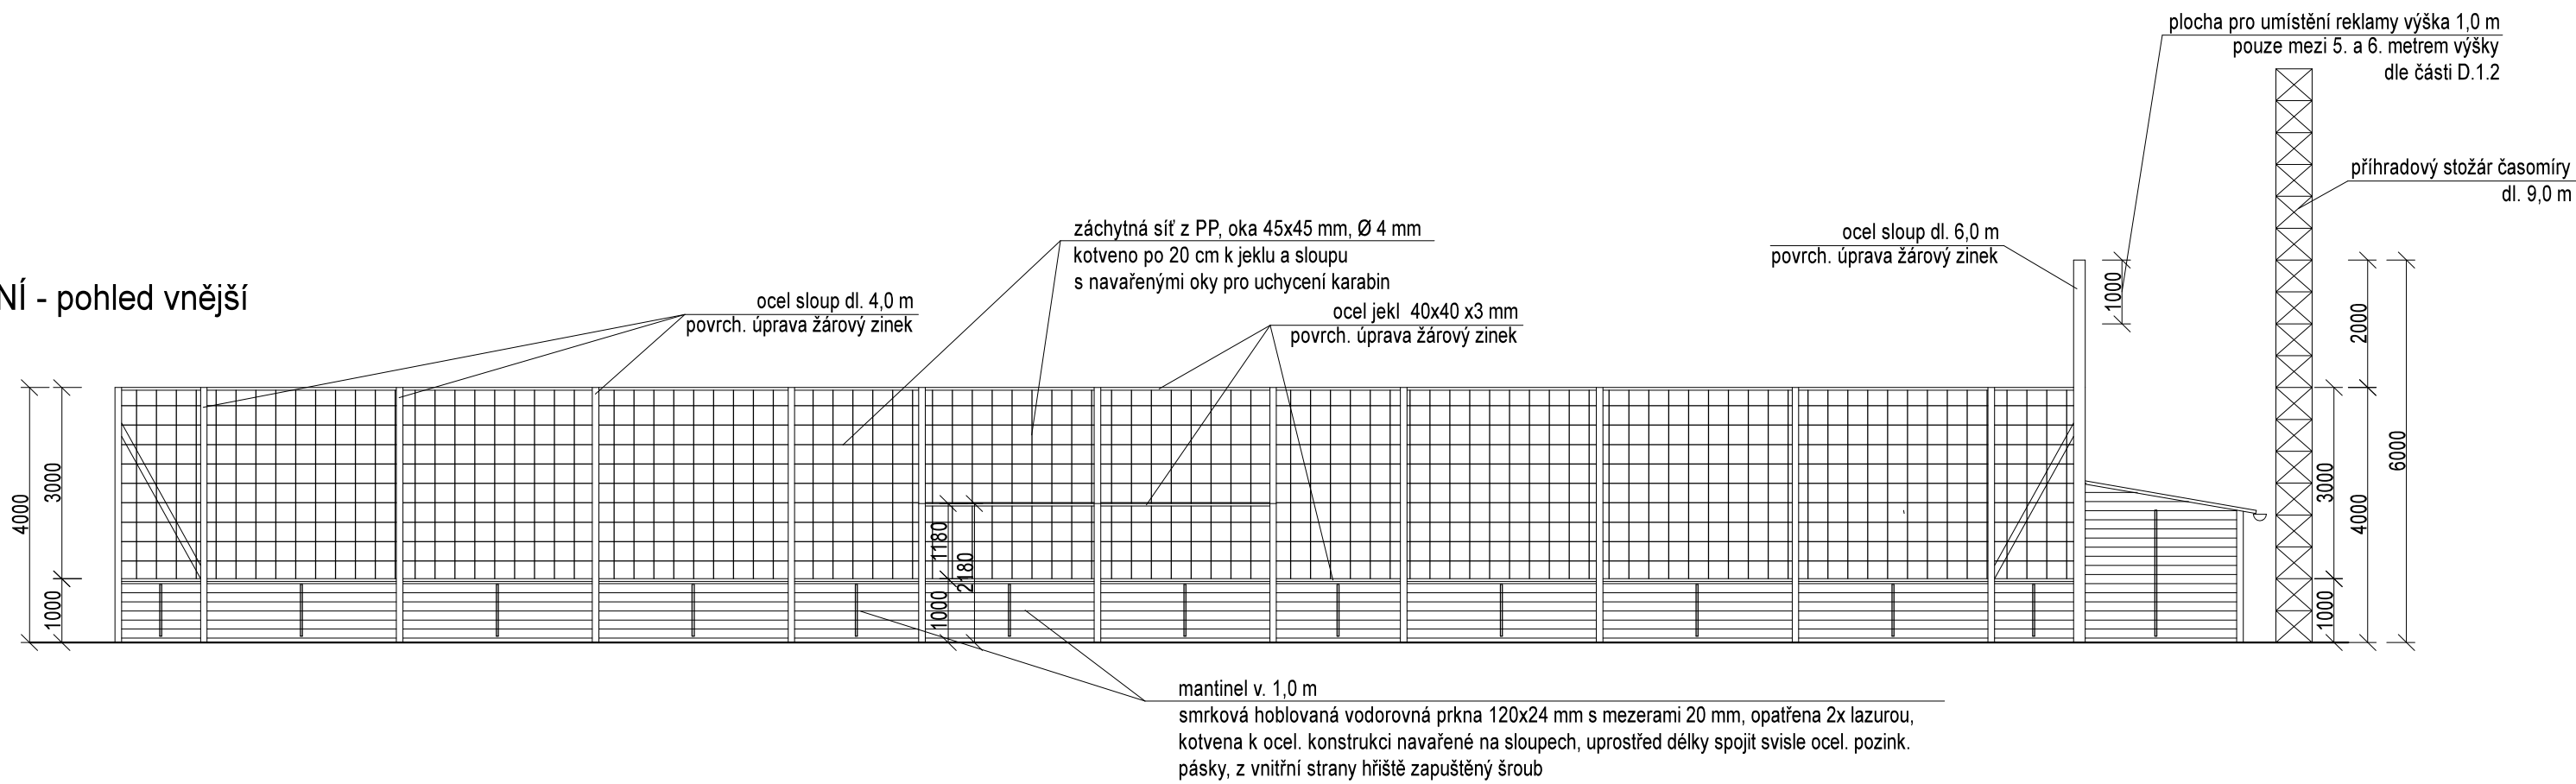

umělý travní povrch hřiště ±0.000 = 348.600

HLAVNÍ INŽENÝR PROJEKTU		ZODP. PROJEKTANT	VYPRACOVAL		<div><div><div><div>PilsProjekt</div><div>Projektová kancelář</div></div><div><div><div>PilsProjekt, s.r.o.</div><div>Českokovová 74, 326 00 Plzeň</div><div>tel.: 377240889, 377240524</div><div>email: info@pilsprojekt.cz</div></div></div></div></div>
		Ing. Václav Kuchynka	Ing. Ivana Sedláčková		
INVESTOR	Západočeská univerzita v Plzni, Univerzitní 2732/8, Jižní Předměstí, 301 00 Plzeň				
MÍSTO	obec Plzeň, k. ú. Plzeň, areál ZČU Plzeň Bory		KRAJ	Plzeňský	
STAVBA	Stavba multifunkčního hrště a obšlužné komunikace v obci Plzeň, v areálu ZČU Plzeň, Univerzitní 2732/8 na poz. parc. č. 842/48 v k. ú. Plzeň				
ČÍSLO A NÁZEV OBJEKTU	D.1.1a Architektonicko-stavební část - MULTIFUNKČNÍ HRŠTĚ				
NÁZEV VÝKRESU	Pohledy				
				DATUM	
				09/2023	
				STUPEŇ	
				společné povolení	
				Č. ZAKÁZKY	
				780/23	
				MĚŘÍTKO	
				1:100	
				D.1.1a.6	