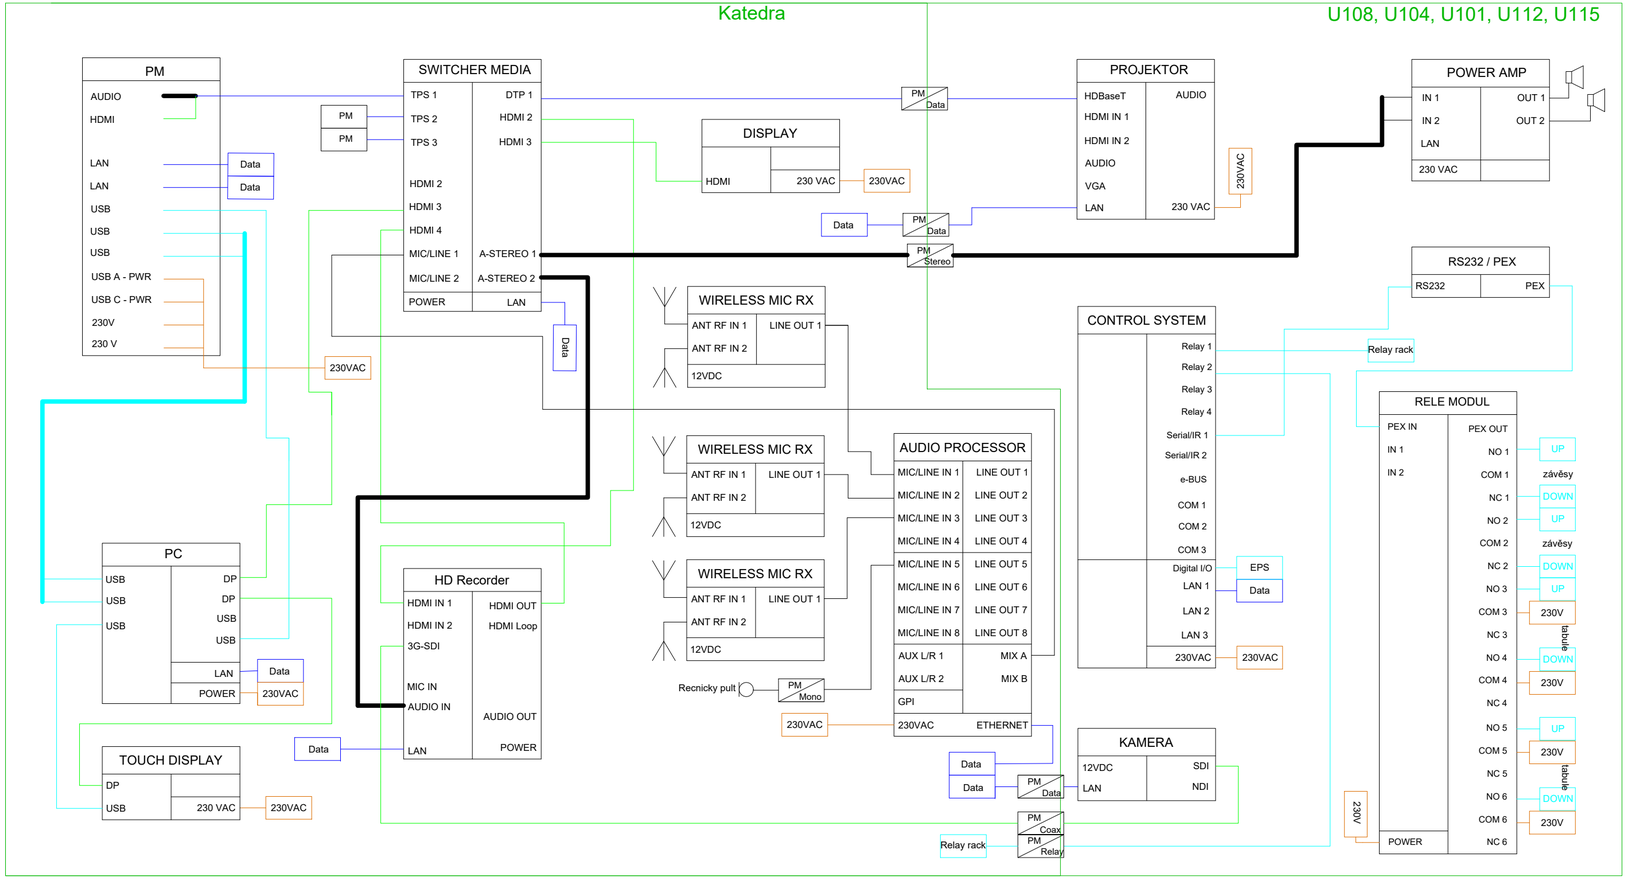

LEGENDA

- ANALOGOVÝ AUDIO SPOJ
- ANALOGOVÝ AUDIO SPOJ – MULTIPÁROVÝ
- ŘÍDÍCÍ SPOJ
- ŘÍDÍCÍ SPOJ – MULTIPÁROVÝ
- DIGITÁLNÍ VIDEO/MADI SPOJ
- DIGITÁLNÍ VIDEO/MADI SPOJ – MULTIPÁROVÝ
- KONTROLNÍ A DATOVÝ SPOJ
- KONTROLNÍ A DATOVÝ SPOJ – MULTIPÁROVÝ
- NAPÁJECÍ SPOJ

– **MATERIÁLY A ZAŘÍZENÍ UVEDENÉ V PROJEKTOVÉ DOKUMENTACI (DPS) JSOU POUZE SMĚRNÉ DLE NUTNÝCH STANDARDŮ PRO NÁSLEDNÉ ZPRACOVÁNÍ PODROBNÉHO VÝKAZU VÝMĚR. MATERIÁLY A VÝROBKY JE MOŽNÉ ZAMĚNIT PŘI ZACHOVÁNÍ SHODNÝCH PARAMETRŮ A FUNKCE. ZÁMĚNA JE MOŽNÁ PO ODSOUHLASENÍ PROJEKTANTA A INVESTORA DLE SROVNÁNÍ PŘEDLOŽENÝCH TECHNICKÝCH LISTŮ!**
– **DODAVATEL ZPRACUJE IV.STUPEŇ DÍLENSKÉ - VÝROBNĚ TECHNICKÉ DOKUMENTACE A PŘEDÁ K ODSOUHLASENÍ ARCHITEKTOVI A INVESTOROVI VČ. TECHNICKÝCH LISTŮ JEDNOTLIVÝCH MATERIÁLŮ**
– **ZÁKLADNÍ ROZMĚRY VČETNĚ VÝŠKOVÝCH KÓT JE NUTNÉ PŘEMĚŘIT NA STAVBĚ!!!**
– **NEDÍLNOU SOUČÁSTÍ PD JE TECHNICKÁ ZPRÁVA!!!**
– **INVESTOR SI VYHRAZUJE PRÁVO ODSOUHLASENÍ VEŠKERÝCH POUŽITÝCH VÝROBKŮ A MATERIÁLŮ!!!**

IDrev	IDz	Jméno změny	Datum

±0,000 = **353,000 M.N.M**
Souřadný systém: JTSK

ATELIER SOUKUP OPL ŠVEHLA

ATELIER SOUKUP OPL ŠVEHLA s.r.o., Klatovská třída 818/11, 301 00 Plzeň
IČO 25229869 ☎ 377223236 info@atelier-soukup.cz www.atelier-soukup.cz

zodpovědný projektant: Ing. arch. Jiří Opl
autoři: Ing. arch. Jiří Opl, Ing. arch. Jan Trčka
projektant: Ing. Antonín Štengl

investor: Západočeská univerzita v Plzni, Univerzitní 8, 306 14 Plzeň
místo stavby: Areál ZČU, Univerzitní 22, 306 14 Plzeň

akce: **ZČU - REKONSTRUKCE POSLUCHÁREN**
UP 101, 104, 108, 112 A 115, UNIVERZITNÍ 22, PLZEŇ

část: **D.1.4.m - Zařízení AV techniky**

název přílohy: **Schéma zapojení**

číslo paré:	
datum:	02/2021
revize:	-
stupeň:	DPS
číslo zakázky:	2020078
měřítko:	1:50
číslo přílohy:	D.1.4.m 07