


KATASTRÁLNÍ_SITUAČNÍ_VÝKRES

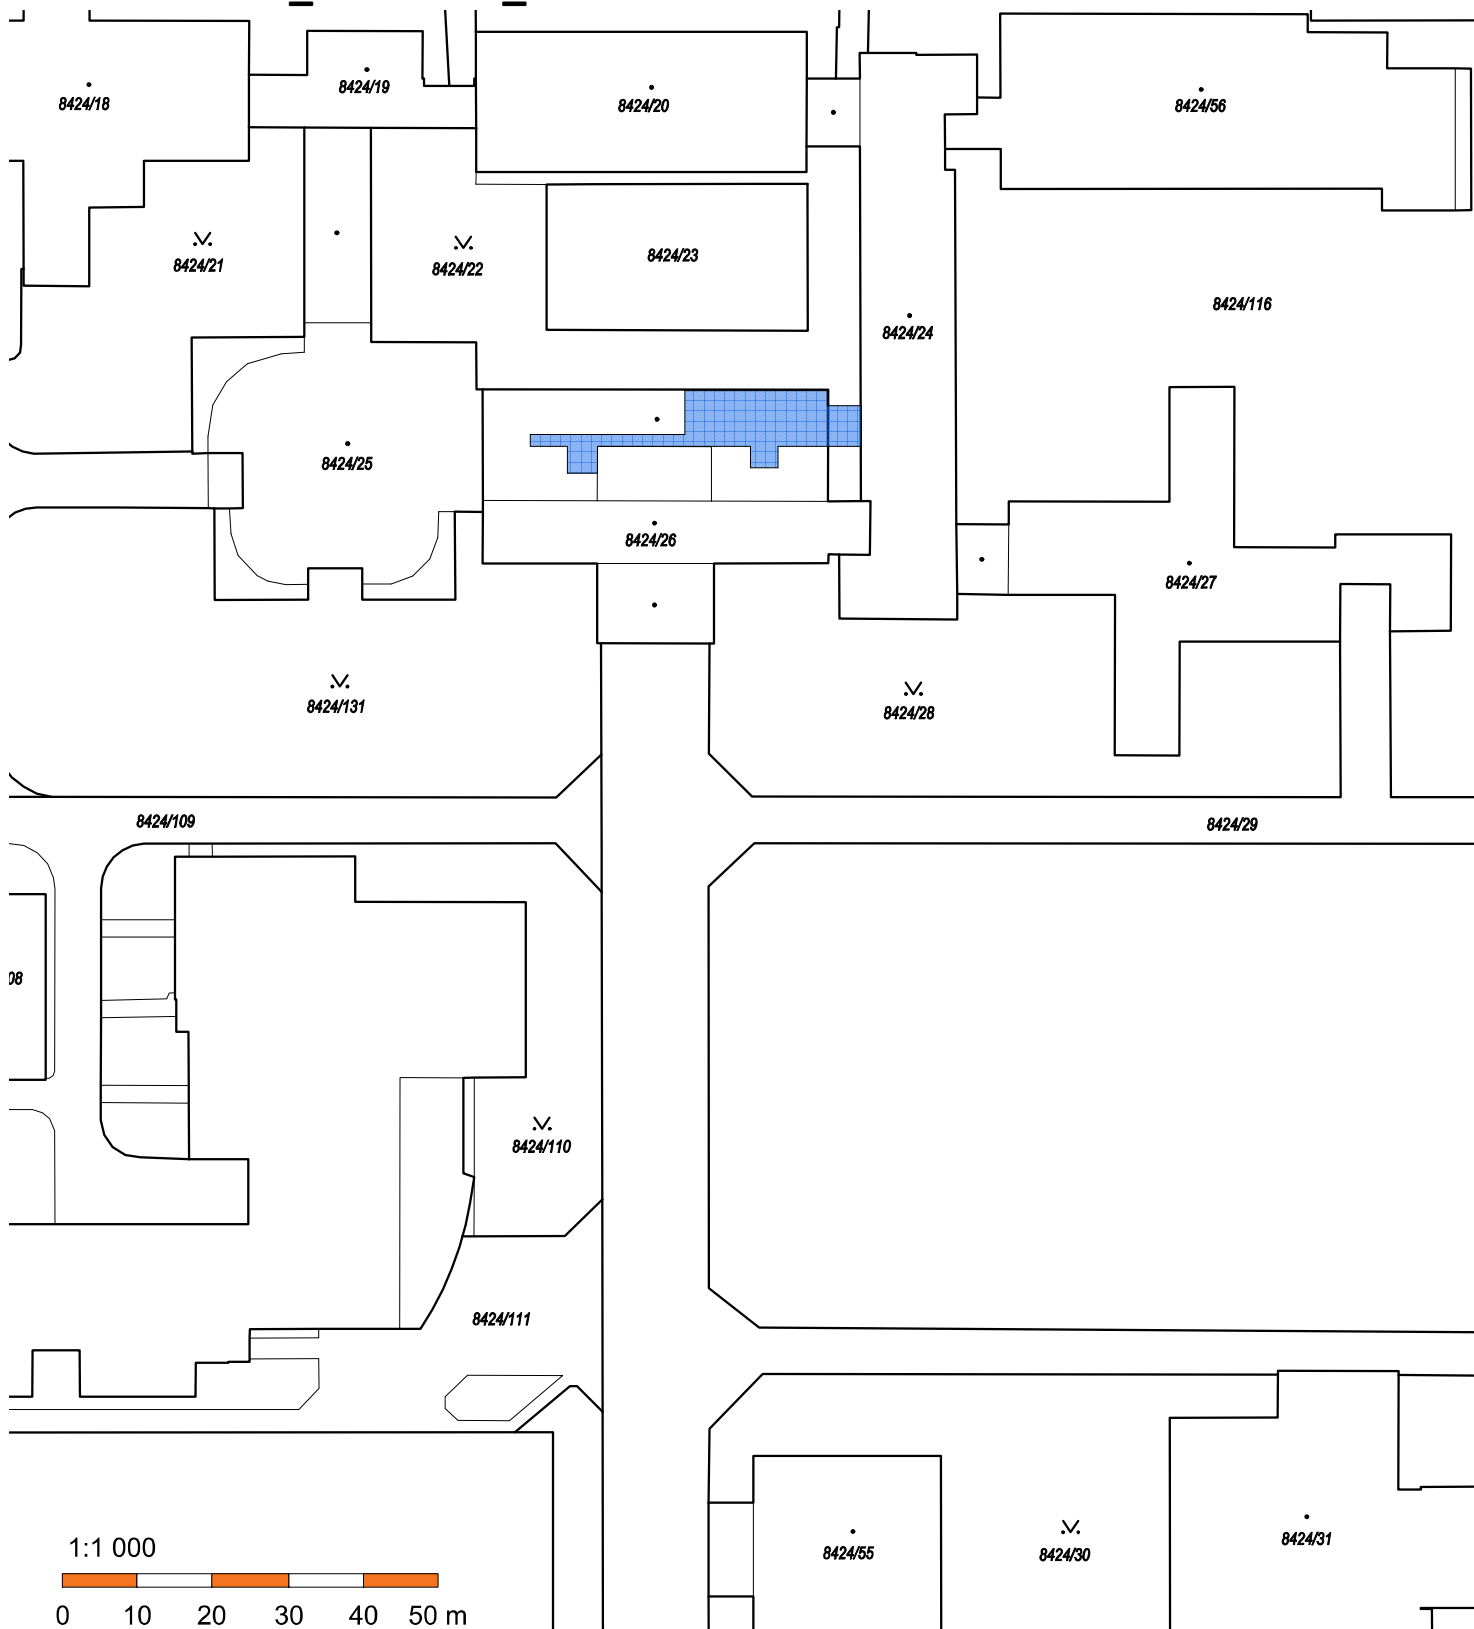

Převzato z ČÚZK



Razítko:	ZODPOVĚDNÝ PROJEKTANT:	VYPRACOVAL:	
	Martin Havránek, DiS. ČKAIT 0202469	ARTERIAS s.r.o.	
	STAVEBNÍK:		
	Západočeská univerzita v Plzni, Univerzitní 2732/8, Jižní Předměstí, 30100 Plzeň		
NÁZEV AKCE:	MÍSTO STAVBY:		
	k.ú. Plzeň, p.č. 8424/26, 2NP		
ČÁST:	C. Situační výkresy	Z08_2023	
		STUPEŇ PD:	DSP
		DATUM:	02/2023
		MĚŘÍTKO:	1:1 000
DOKUMENT:	KATASTRÁLNÍ_SITUAČNÍ_VÝKRES	ČÍSLO VÝKRESU:	C.

