
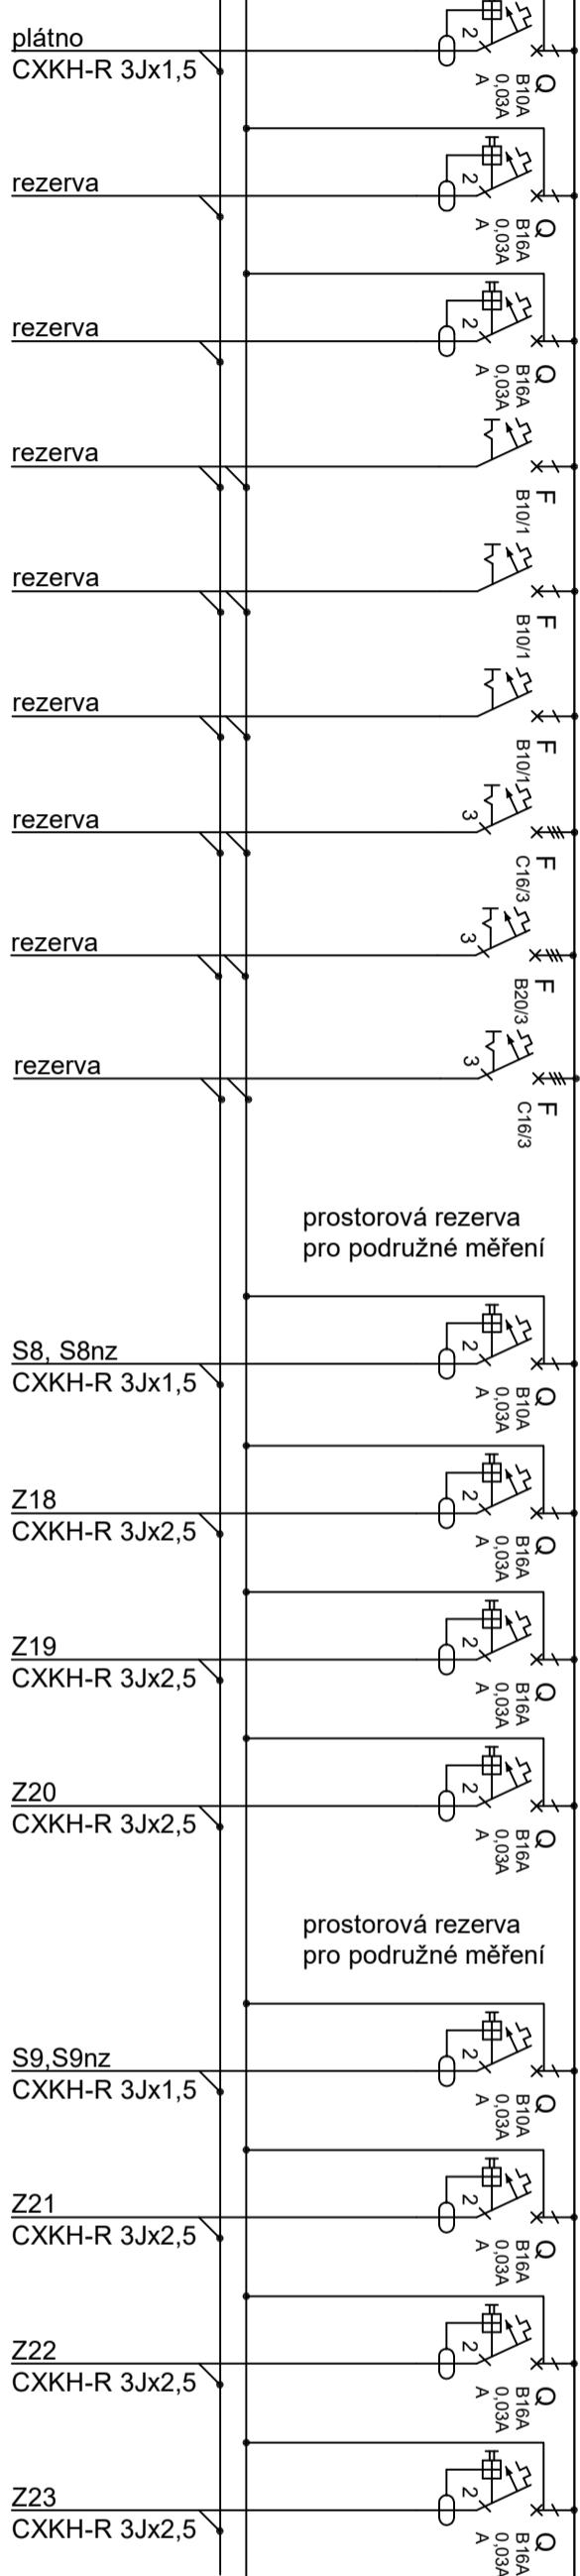
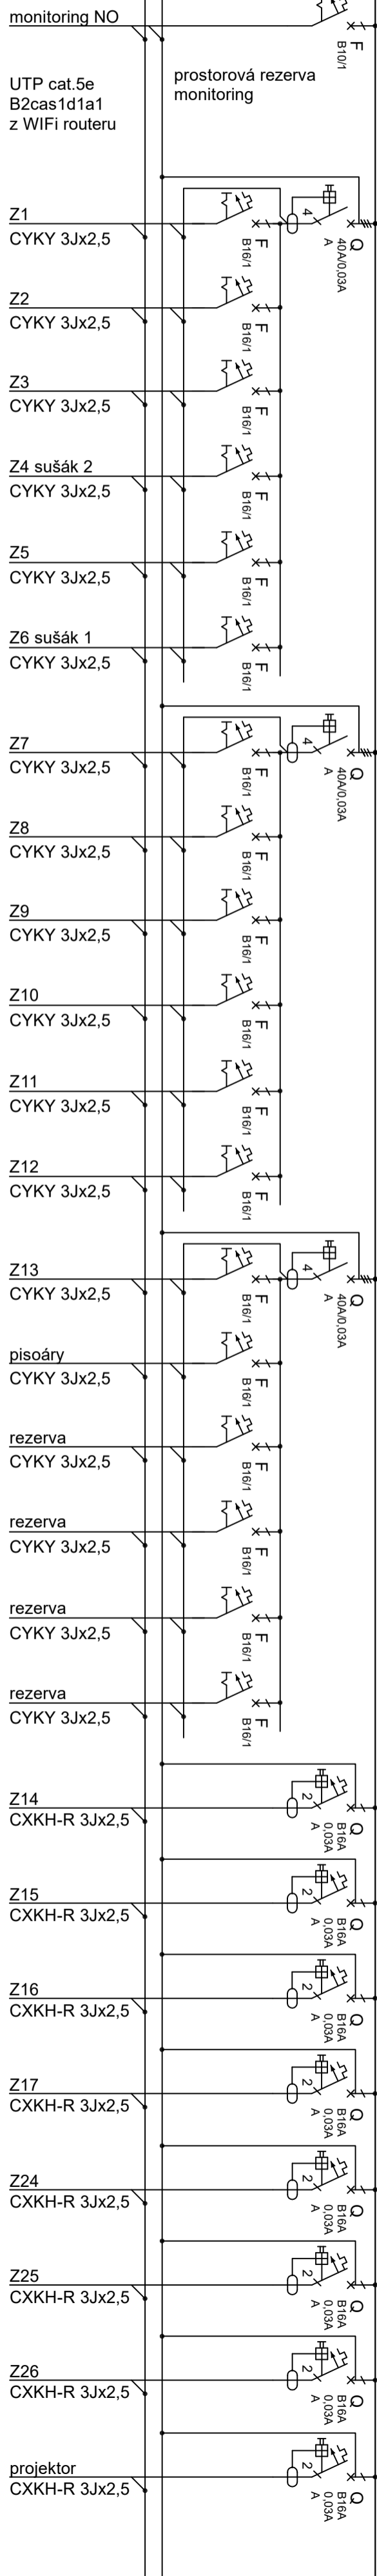


R
In=160A
IP30/20 pro vedení pod omítku

veľkosť rozvadače upresní výrobca na základe výpočtu oteplení (projektant predpokladá veľkosť 6335x1760x187mm šxv xh vč. priestorové rezervy)

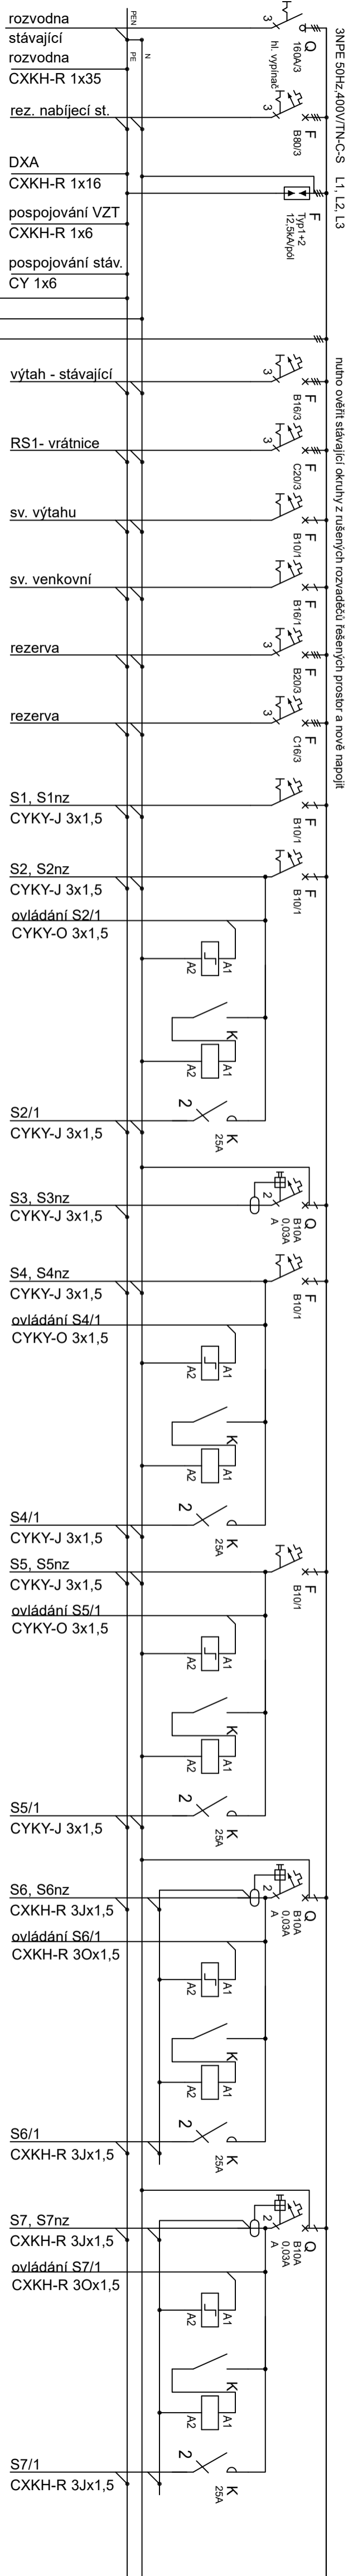

zodpovědný projektant :		Ing. Jan Linhart	
zpracovatel :		Ing. Jan Linhart	
investor:	Západočeská univerzita v Plzni, Univerzitní 2732/8, 30100 Plzeň		
-			
název akce :	ZMĚNA UŽÍVÁNÍ SE STAVEBNÍMI ÚPRAVAMI STÁVAJÍCÍCH PROSTOR V 1NP, KOLLÁROVA 1239/19, PLZEŇ		
název části :	D.1.4.3.a Šlinoproudé rozvody		
název přílohy :	Schéma rozvaděče R		
-			