


SITUAČNÍ_VÝKRES_ŠIRŠÍCH_VZTAHŮ

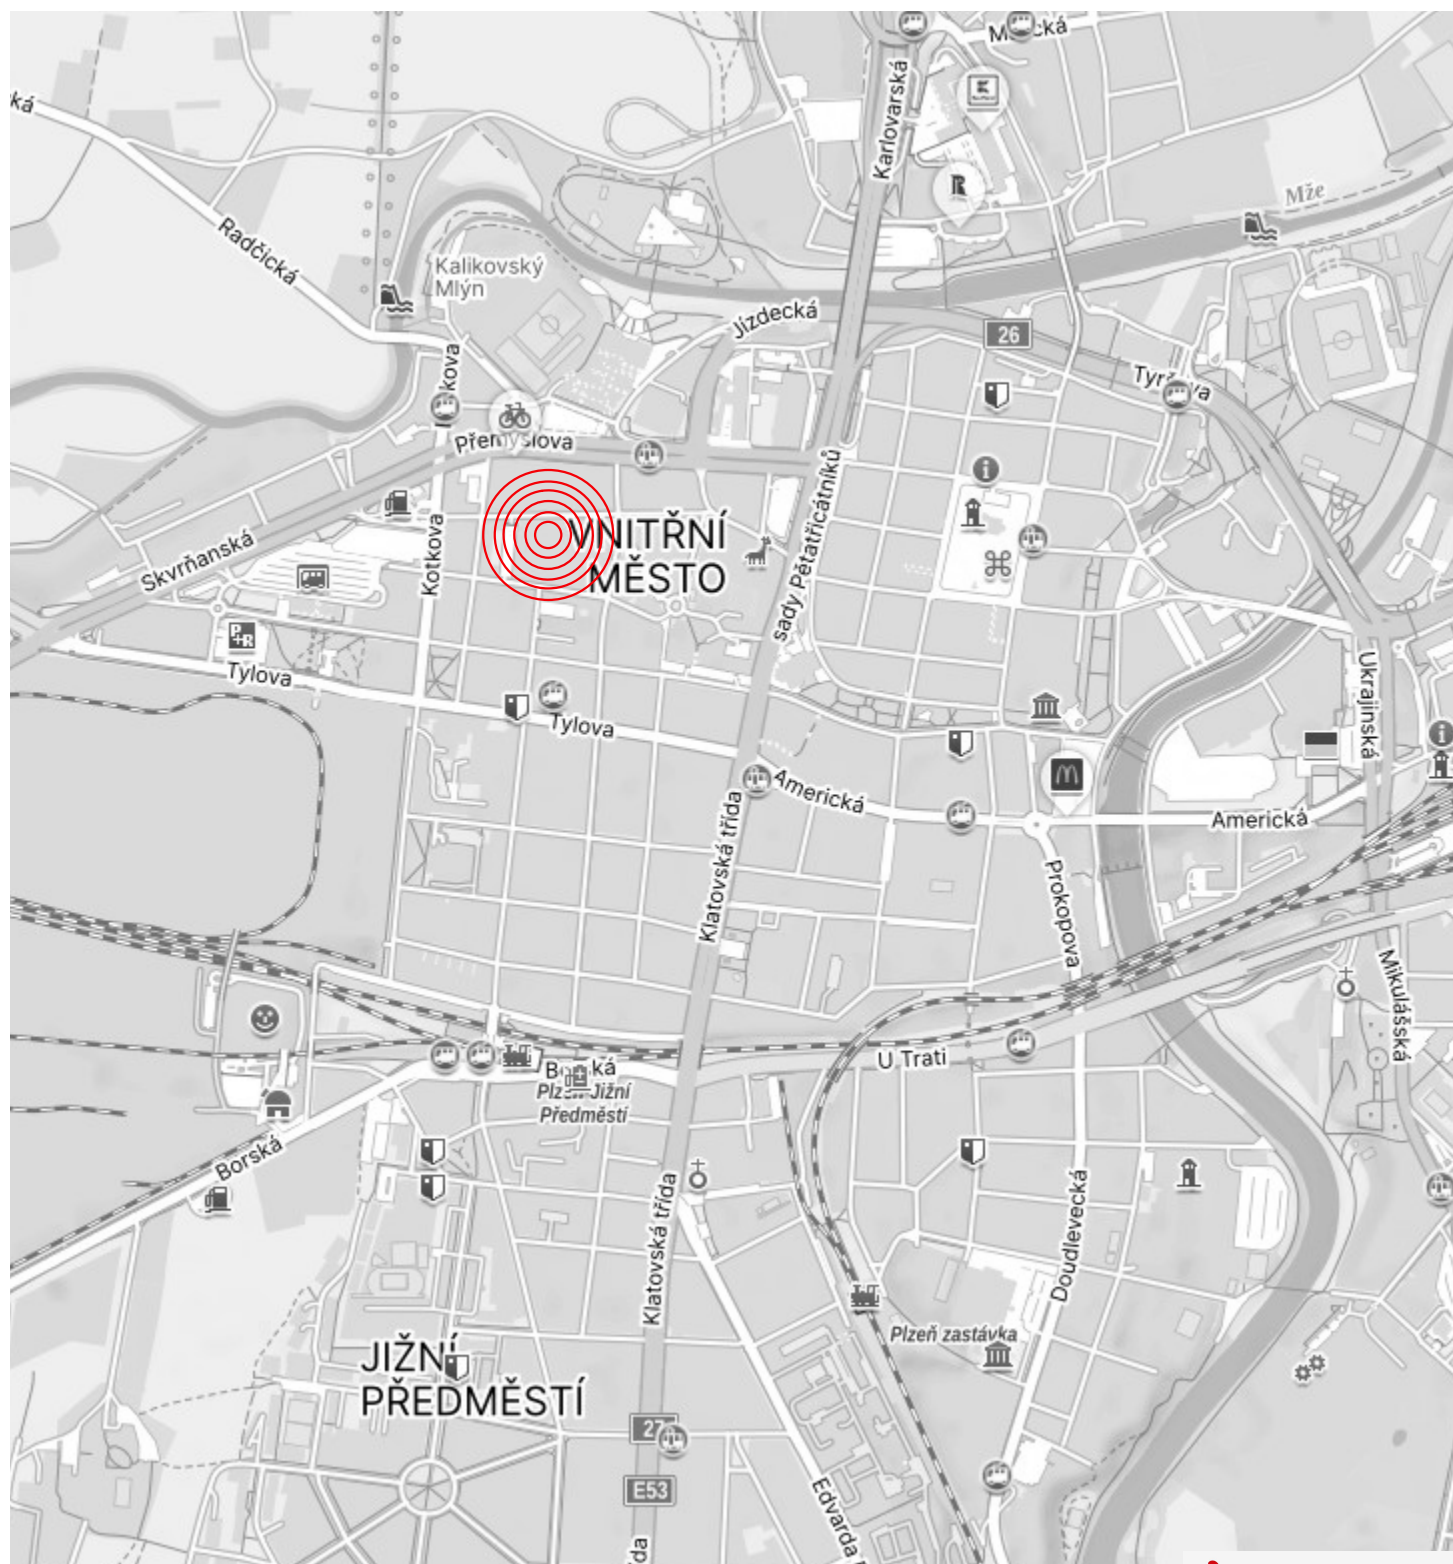

Mapa širších vztahů je použita ze serveru: **MAPY.CZ**

Razítko:	ZODPOVĚDNÝ PROJEKTANT:	VYPRACOVAL:	
	Martin Havránek, DiS. ČKAIT 0202469	ARTERIAS s.r.o.	
	STAVEBNÍK:	Západočeská univerzita v Plzni, Univerzitní 2732/8, 30100 Plzeň	
	MÍSTO STAVBY:	k.ú. Plzeň, p.č. 9510/1, ul. Kollárova 1239/19, Plzeň	
NÁZEV AKCE:	ZMĚNA UŽÍVÁNÍ SE STAVEBNÍMI ÚPRAVAMI STÁVAJÍCÍCH PROSTOR V 1NP, KOLLÁROVA 1239/19, PLZEŇ		Z17_2022
ČÁST:	C. Situační výkresy		STUPEŇ PD: DSP+DPS
DOKUMENT:	SITUAČNÍ_VÝKRES_ŠIRŠÍCH_VZTAHŮ		DATUM: 11/2023
			MĚŘÍTKO:
			ČÍSLO VÝKRESU: C.1.

